




PŪDORYS
M 1:100

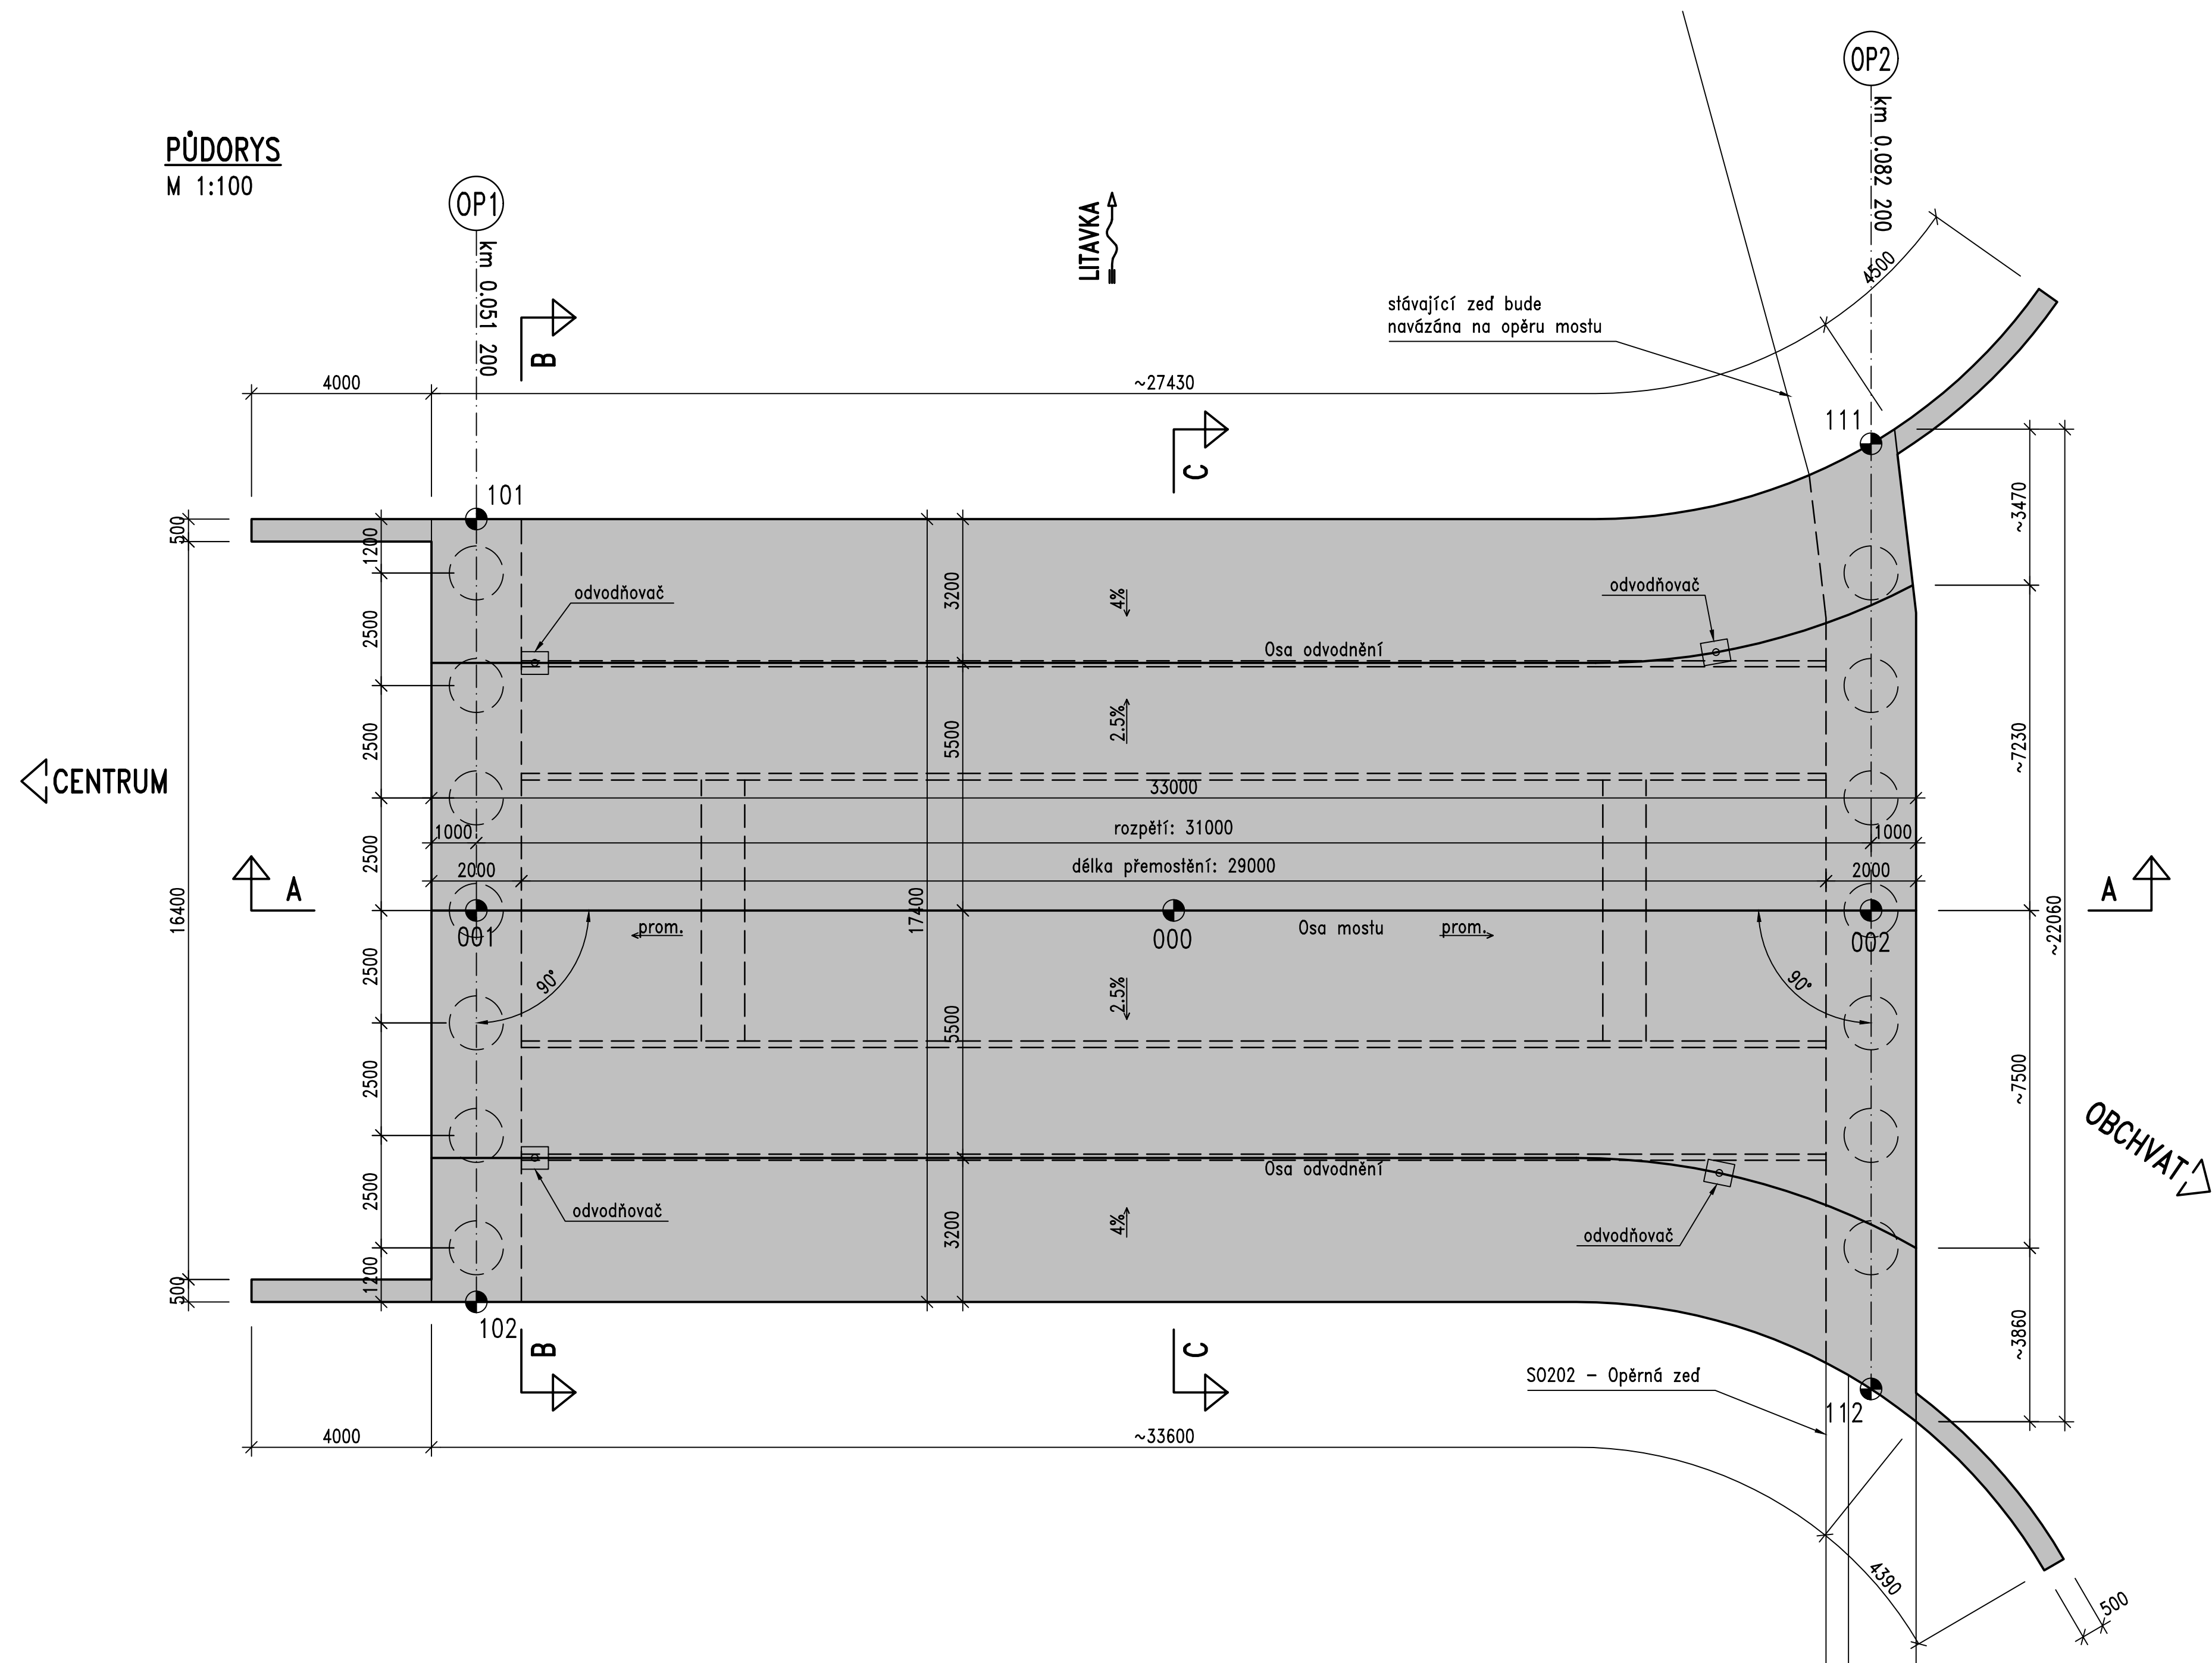


PŘÍČNÝ ŘEZ B-B
M 1:50

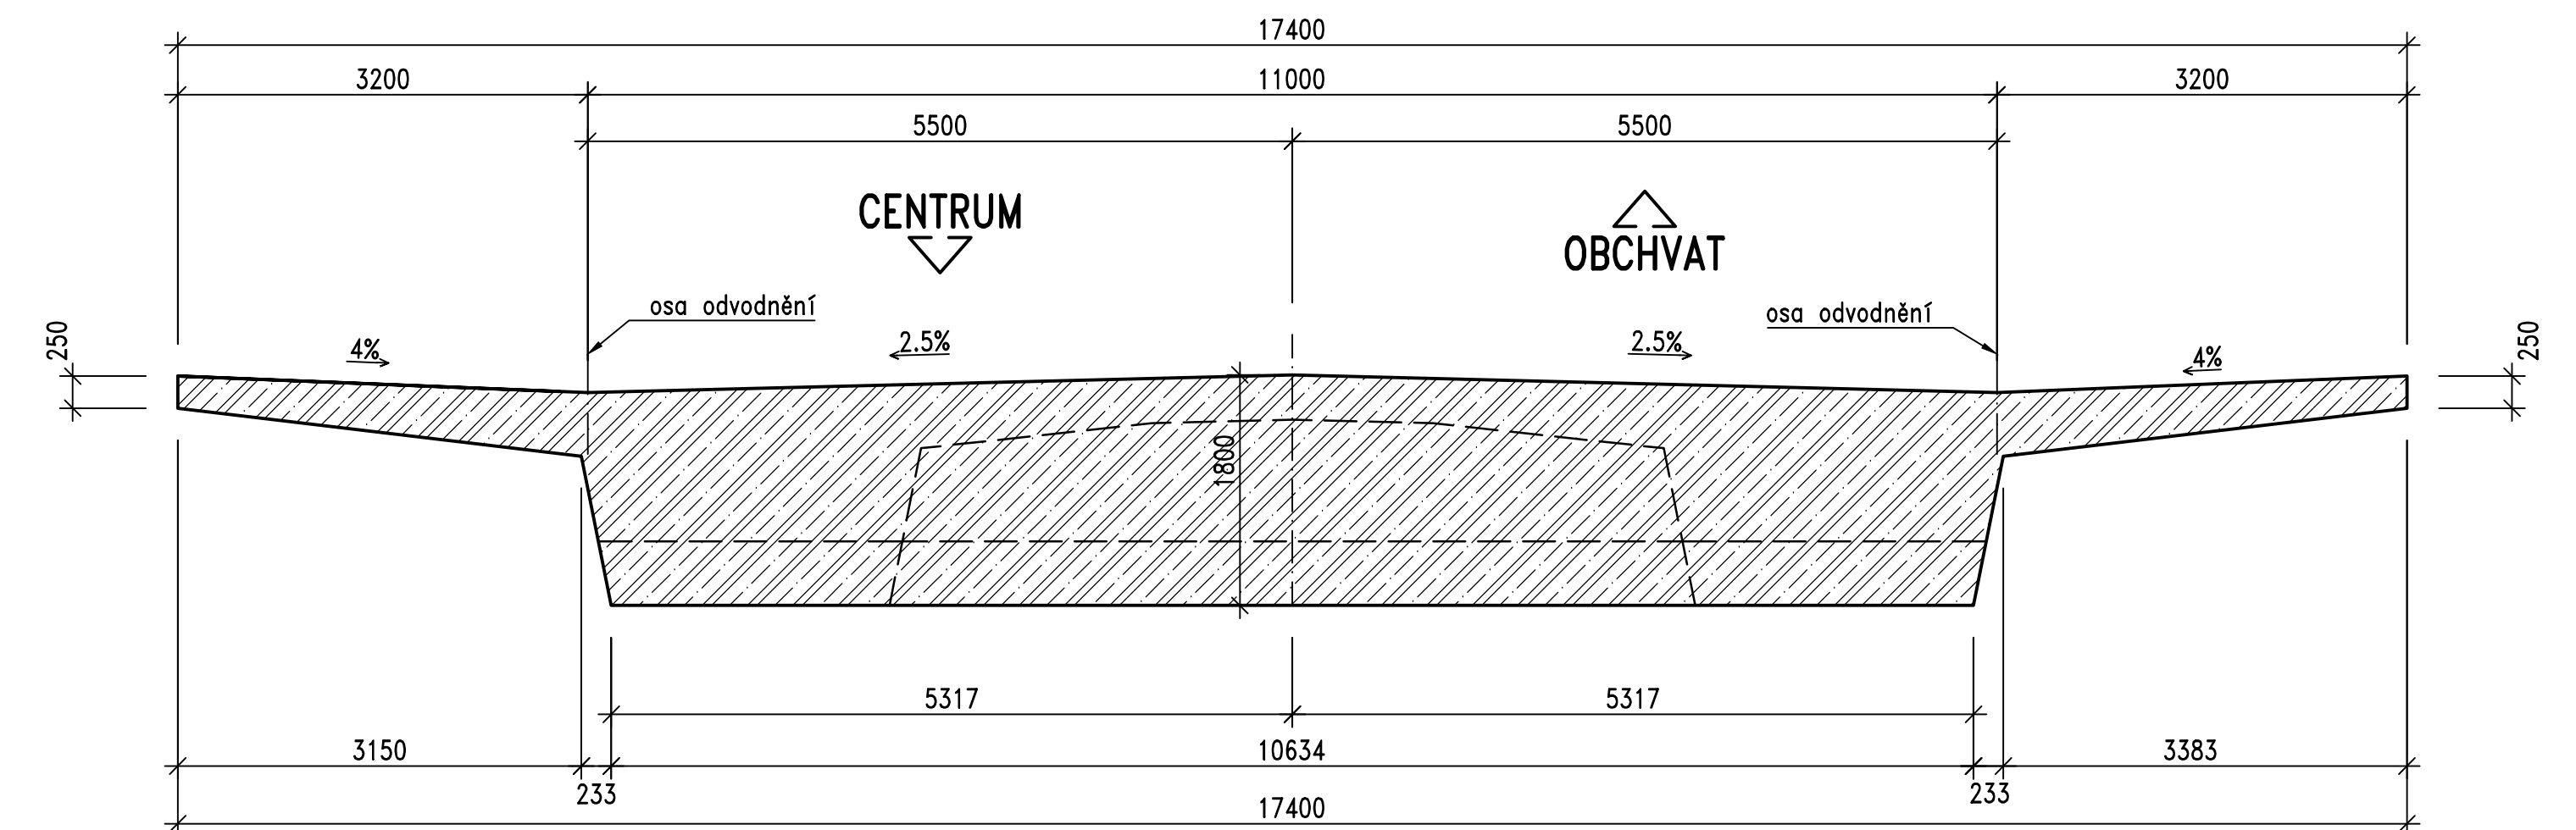

PŘÍČNÝ ŘEZ C-C
M 1:50

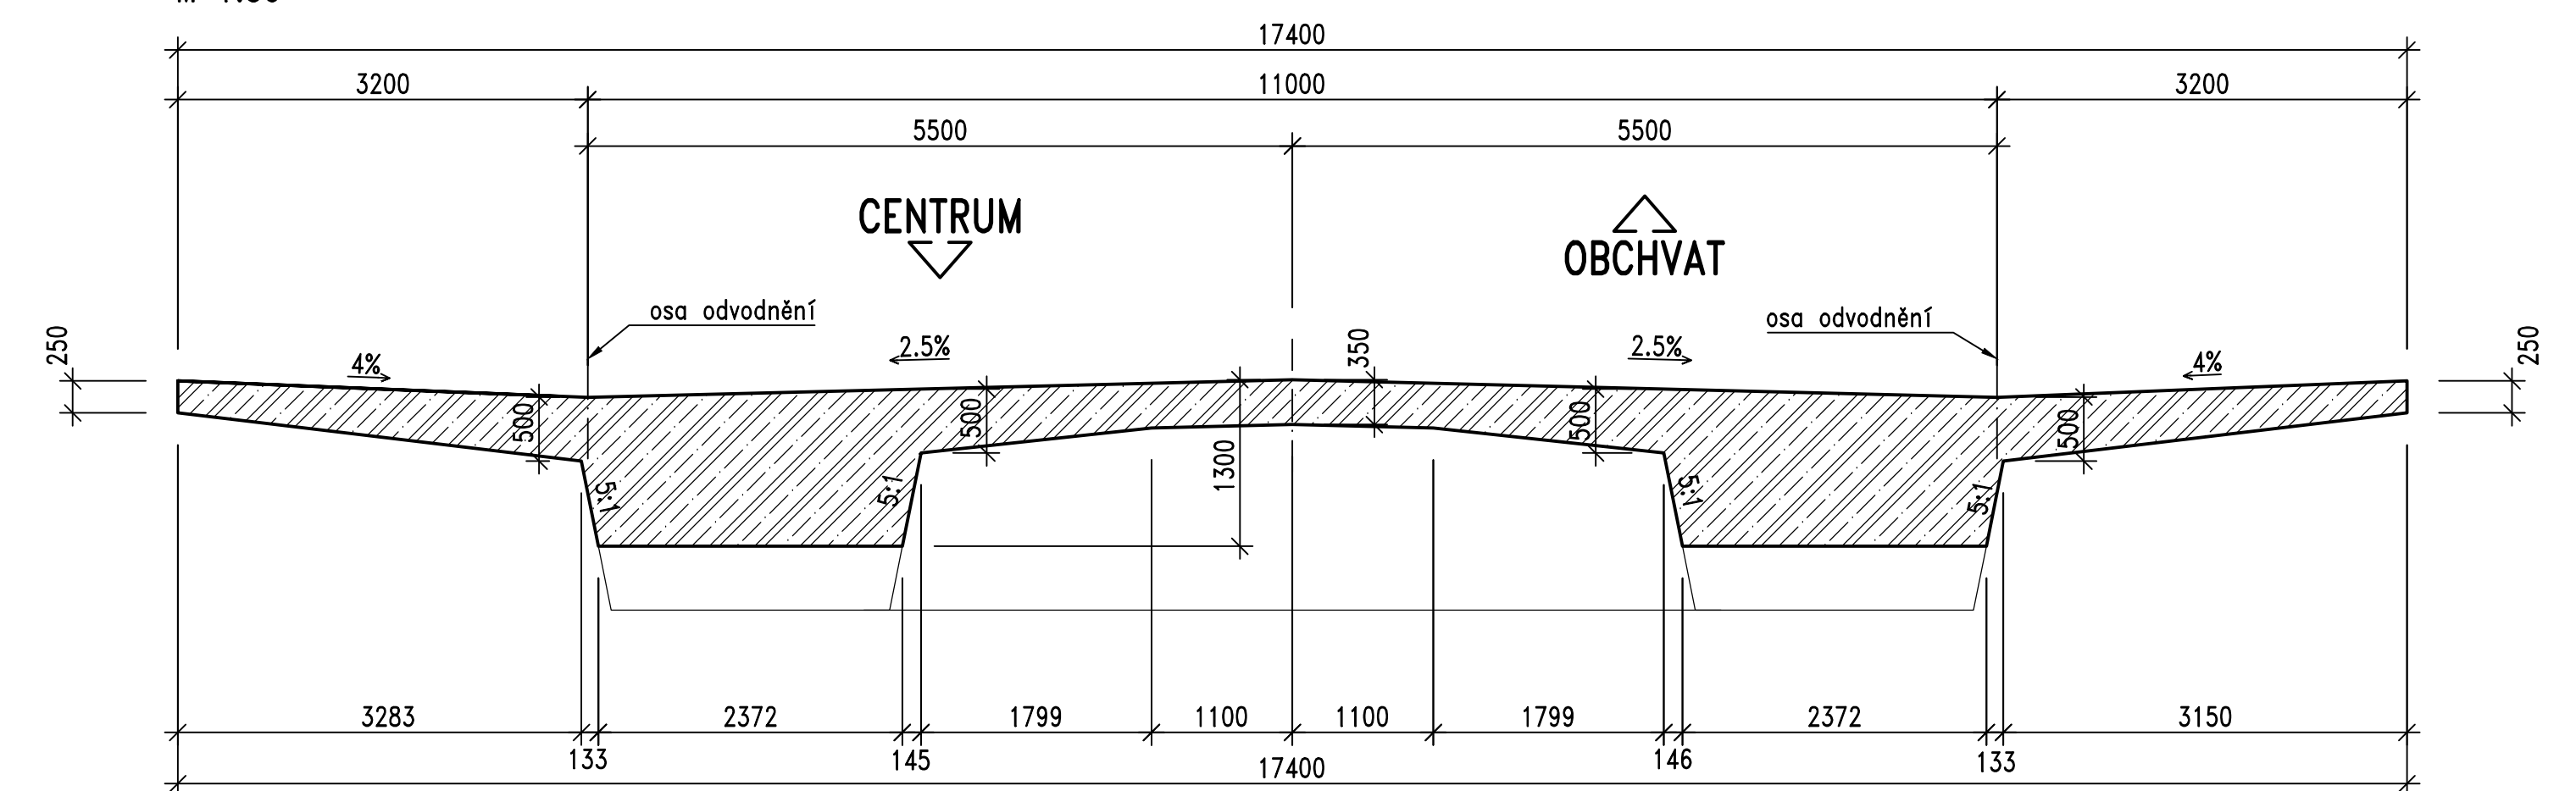

PODÉLNÝ ŘEZ A-A
M 1:100

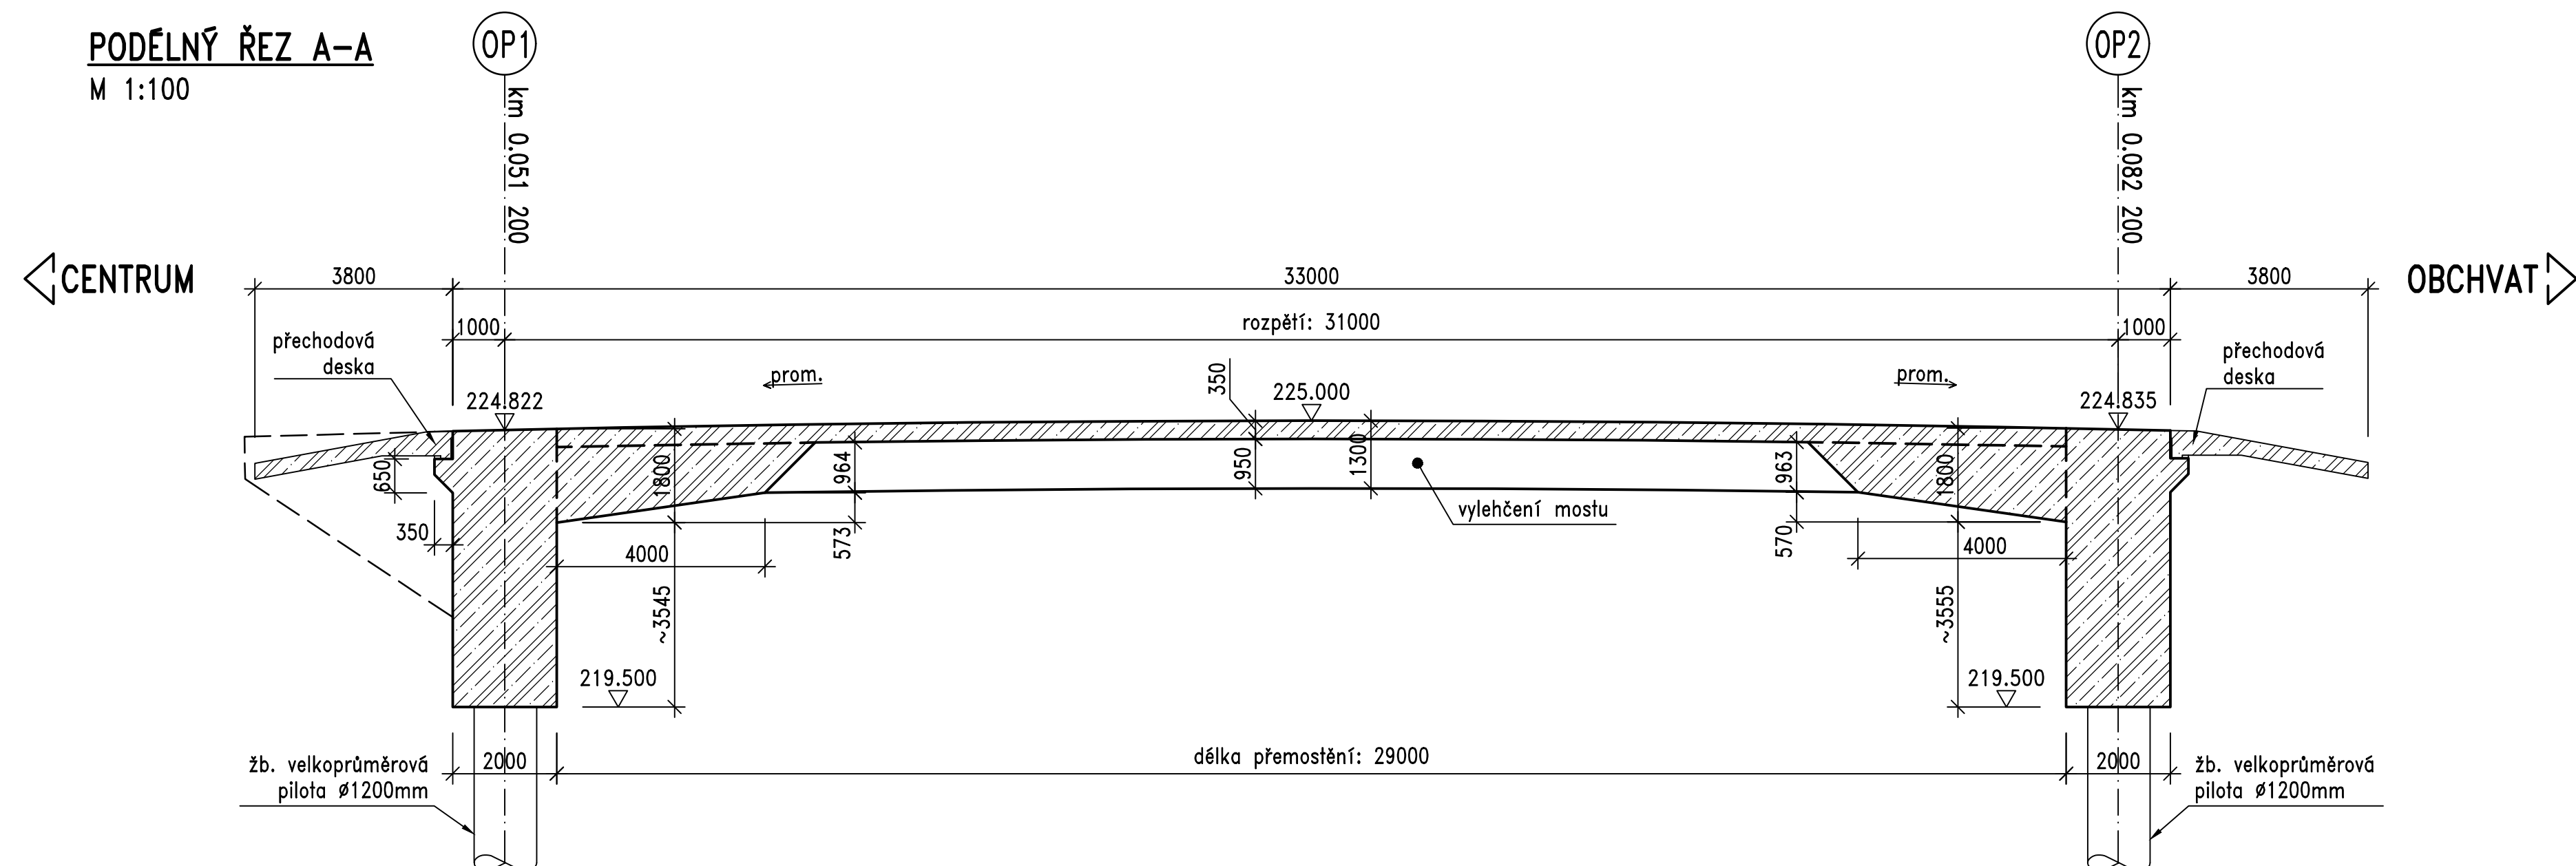

VYTYČOVANÉ BODY

Bod	X	Y
	[m]	[m]
000	-770113,961	-1054007,843
001	-770113,961	-1053992,343
002	-770113,961	-1054023,343
101	-770105,261	-1053992,343
102	-770122,661	-1053992,343
111	-770103,590	-1054023,343
112	-770124,597	-1054023,343

PŘEHLED KONSTRUKČNÍCH MATERIÁLŮ

BETON	– PODKLADNÍ BETON	C 12/15	– X0
	– PILOTY	C 30/37	– XA2
	– OPĚRY A KŘÍDLA	C 30/37	– XA2, XF2
	– NOSNÁ KONSTRUKCE	C 40/50	– XF1
	– ŘÍMSA	C 30/37	– XC4, XF4

VÝZTUŽ B500 B

PŘEDPĚTÍ – CERTIFIKOVANÝ SYSTÉM DLE VÝBĚRU ZHOTOVITELE

POZNÁMKY


- Platí pouze psané kóty.
- Veškeré délkové kóty jsou v mm, výškové kóty jsou v m.n.m (není-li na výkrese výslovně uvedeno jinak),

Souřadnicový systém: S-JTSK
Výškový systém: Bpv

Číslo zakázky:	4534-05-031	 <ul style="list-style-type: none"> • PROJEKCE • ENGINEERING • REALIZACE STAVEB
HIP:	Ing. Martin DEJDAR	
Jednatel společnosti:	Ing. Martin DEJDAR	

200 01 Jarmar 2, v Hlídavě 1548
www.spektra-beroun.cz

200 01 310 111
spektra@spektra-beroun.cz

Číslo zakázky:	18 310 01	HIP:	Ing. Martin DEJDAR	 <p>Průha 4, Bezdvůž 1658, 147 14 tel: +420 24063215 fax: +420 24461038</p>
Schválil:	Ing. Věslav HVIŽDAL	Zodp. projektant:	Ing. Daniel ŠINDLER, Ph.D.	
Tech. kontrola:	Ing. Ondřej DĚDEK	Vypracoval:	Pavel VODIČKA	
72835565, odes@pontex.cz	724007830, dson@pontex.cz	723973271, pvo@pontex.cz		

Objednatel:	Město Beroun	Obec:	BEROUN	Kraj:	STŘEDOČESKÝ
Akce:	PARALELNÍ KOMUNIKACE BEROUN – KRÁLŮV DVŮR – úsek C1 – Beroun			Datum	Shrnutí
				04/2020	DSP
Objekt:	SO 201 – MOST PŘES ŘEKU LITAVKU			Suprava	č. přílohy
Příloha:	TVAR NOSNÉ KONSTRUKCE				C.2.201.4