



DOPRAVNÍ ZNAČENÍ m 1:500  
KŘÍŽENÍ VĚTVE A A VĚTVE C

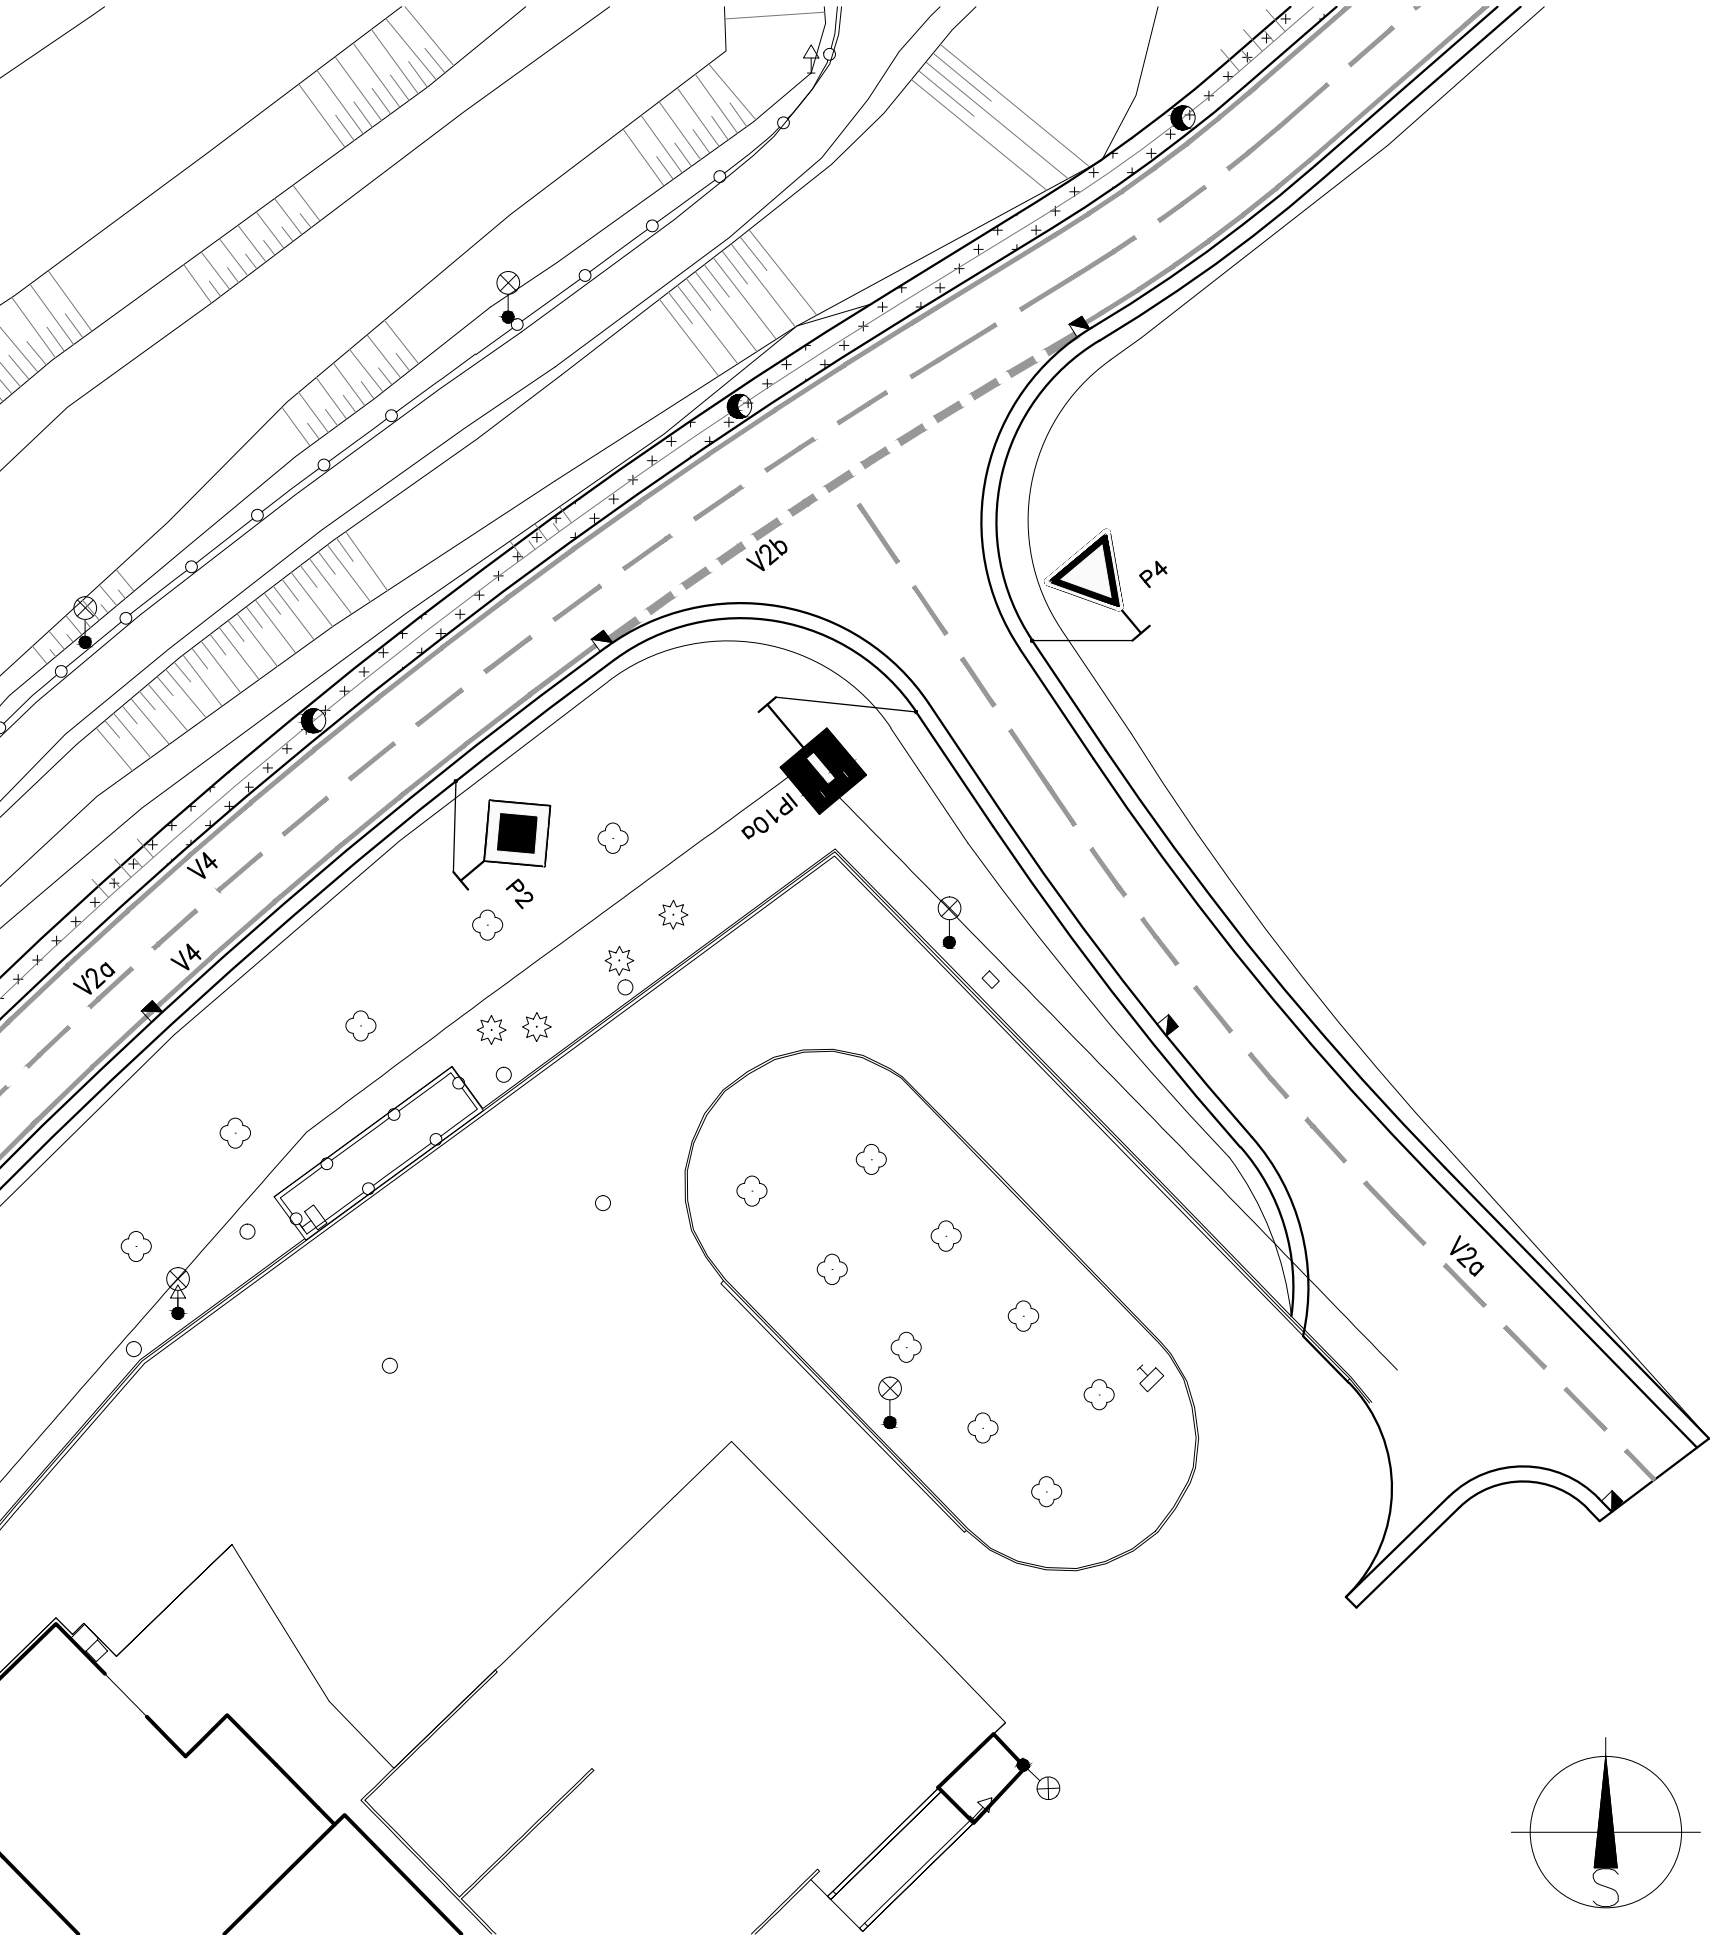

# DOPRAVNÍ ZNAČENÍ

-  P2 "HLAVNÍ POZEMNÍ KOMUNIKACE"
-  P4 "DEJ PŘEDNOST V JÍZDĚ"
-  IP10a "SLEPÁ POZEMNÍ KOMUNIKACE"
-  V2a "PODÉLNÁ ČARA PŘERUŠOVANÁ"
-  V2b "PODÉLNÁ ČARA PŘERUŠOVANÁ"
-  V4 "VODICÍ ČARA"

POZN. Vodorovné značení V2a a V4 bude v celé trase navrhované komunikace.

a.	Úprava dopravního značení dle požadavku DI Policie ČR.	28.4.2020	Gloserová
IND	POPIS ZMĚNY	DATUM	PROVEDL
<div><div><div>spektra spol. s r. o. 266 01 Beroun 2 , V Hlinskách 1548 +42 311 740 111 www.spektra-beroun.cz    spektra@spektra-beroun.cz</div></div><div><ul style="list-style-type: none"><li>• PROJEKCE</li><li>• ENGINEERING</li><li>• REALIZACE STAVEB</li></ul></div></div>			
Odběratel      Město Beroun, Husovo náměstí 68, 266 43 Beroun			
Zakázka <b>PARALELNÍ KOMUNIKACE BEROUN – KRÁLŮV DVŮR</b> <b>– úsek C1 – Beroun</b>			
Stupeň	Projekt pro stavební povolení	Datum 03/2020	Z.č. 4534–05–031
Objekt	<b>S0 101, S0 103 – Komunikace – větev A, C</b>	Jednatel společnosti	Ing. Martin Dejdar
Část	<b>C. STAVEBNÍ ČÁST</b>	Hlavní inženýr projektu	Ing. Martin Dejdar
Díl	<b>C.1. – Objekty pozemních komunikací</b>	Projektant	Ing. Veronika Gloserová
Název výkresu  <b>Dopravní značení – větev A a C</b>		Formát <b>2 A4</b>	Číslo výkresu  <b>C.1.100.4.a.</b>
		Měřítko <b>1 : 500</b>	
		Soubor : Z:\_2018\Beroun_Kraluv_Dvur_Obchvat\IProjekt\IDSP\C1_Komunikace\sit_kom.dwg	
		Datum vykreslení : 15 4 2020 14:1115	