

M 1:100



<b>BETON</b>	- PODKLADNÍ BETON	C 12/15 - X0
	- PILOTY	C 30/37 - XA2
	- OPĚRY A KŘÍDLA	C 30/37 - XA2, XF2
	- NOSNÁ KONSTRUKCE	C 40/50 - XF1
	- ŘÍMSA	C 30/37 - XC4, XF4


VÝZTUŽ B500 B

## PŘEDPĚTÍ – CERTIFIKOVANÝ SYSTÉM DLE VÝBĚRU ZHOTOVITELE


POZNÁMKY

- Platí pouze psané kóty.
- Veškeré dílkové kóty jsou v mm, výškové kóty jsou v m.n.m (není-li na výkrese výslovně uvedeno jinak),


M 1:50

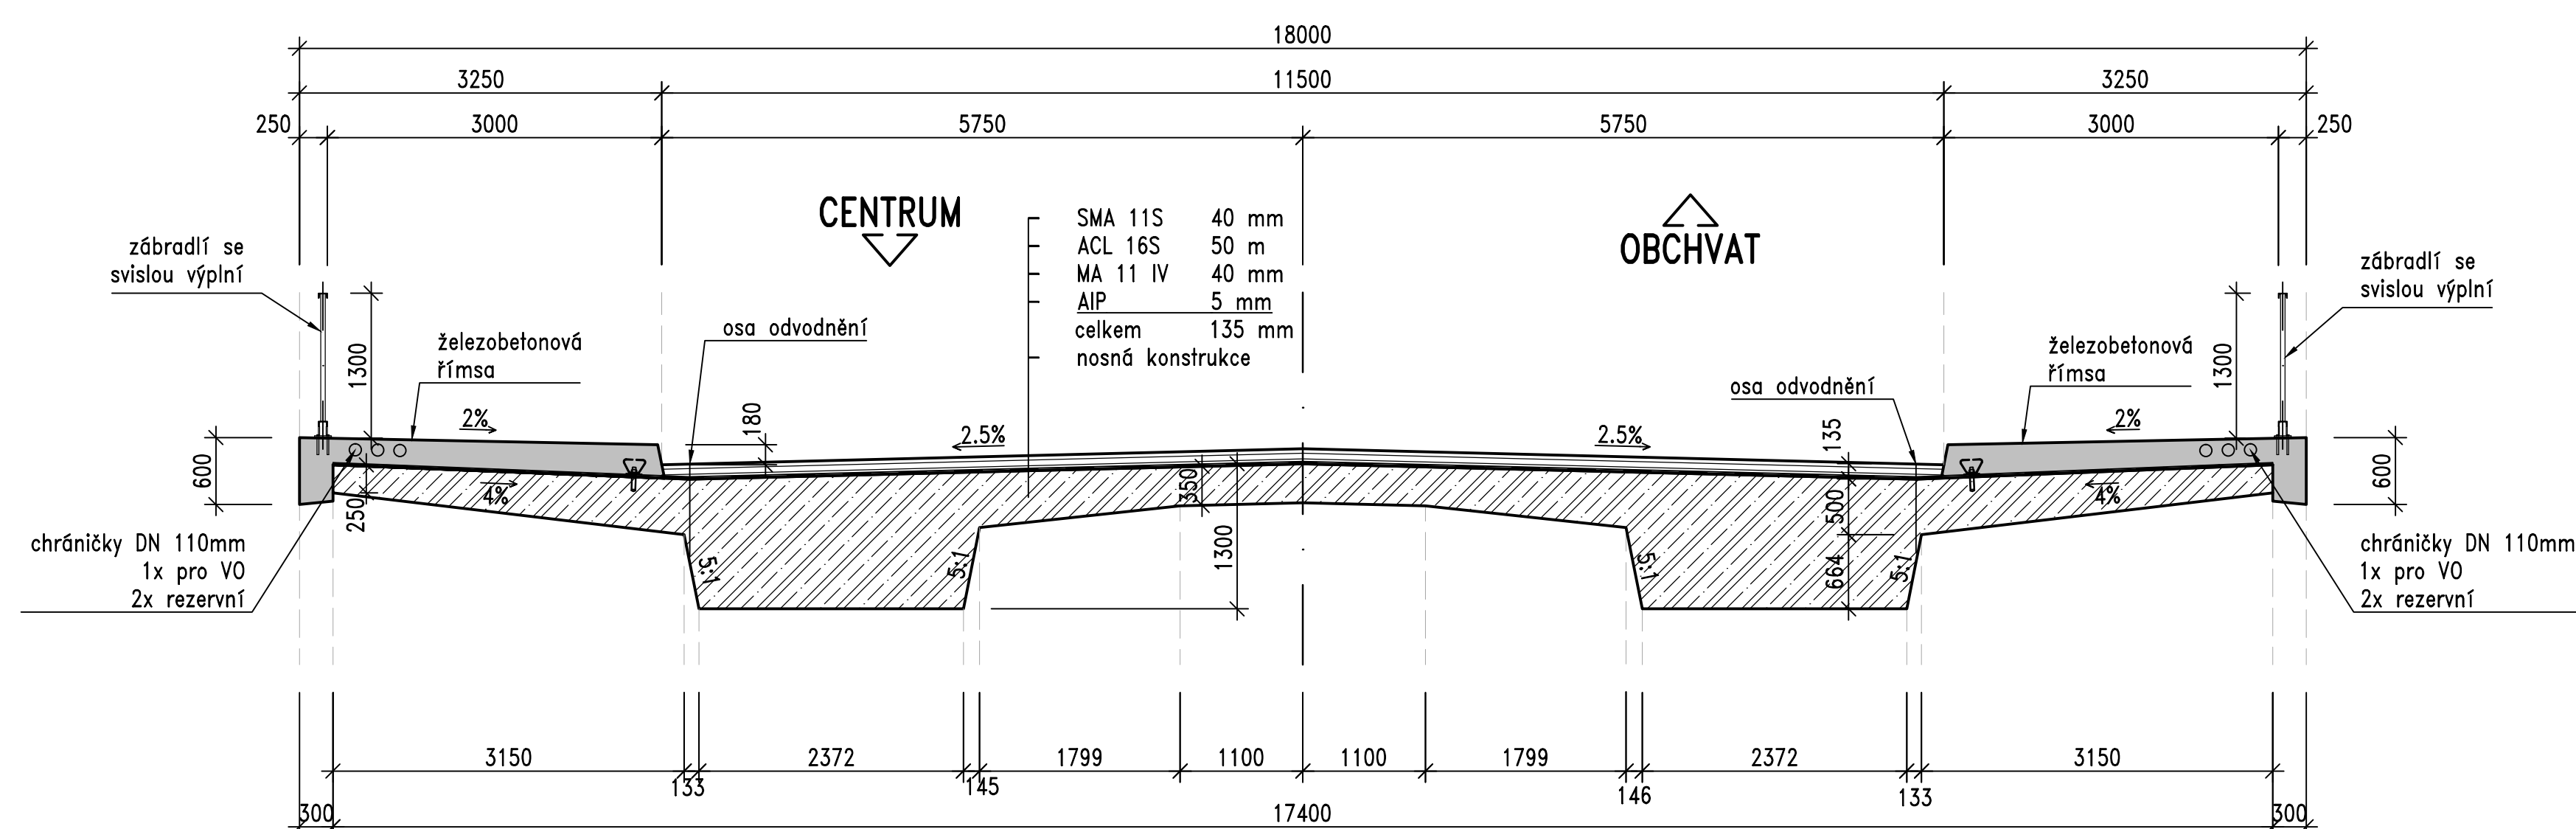

Souřadnicový systém: S-JTSK  
Výškový systém: Bpv

Číslo zakázky:	4534-05-031	 <b>Spektra</b> <small>s.r.o.</small> 256 01 Benice 2, V Hrádku 1548 462 311 760 111 <a href="http://www.spektra-sr.cz">www.spektra-sr.cz</a> <a href="mailto:spec@spektra-sr.cz">spec@spektra-sr.cz</a>
HIP:	Ing. Martin DEJDAR	
Jednatel společnosti:	Ing. Martin DEJDAR	

- PROJEKCE
- ENGINEERING
- REALIZACE STAVEB

Číslo zakázky:	18 310 01	HIP:	Ing. Martin DEJDAR	 <p>Praha 4, Bezdův 1658, 147 14 tel: +420 24406231 fax: +420 24461038</p>
Schválil:	Ing. Václav HVIŽDAL	Zodp. projektant:	Ing. Daniel ŠINDLER, Ph.D.	
Tech. kontrola:	Ing. Ondřej DĚDEK	Vypracoval:	Pavel VODIČKA	
	728355965_ode@pontex.cz		723273771_ovo@pontex.cz	

Objednatel:	Město Beroun	Obec:	BEROUN	Kraj:	STŘEDOČESKÝ
Akce:	PARALELNÍ KOMUNIKACE BEROUN – KRÁLŮV DVŮR – úsek C1 – Beroun			Datum	Šušeň
Objekt:	SO 201 – MOST PŘES ŘEKU LITAVKU			04/2020	DSP
PPřloha:	PODÉLNÝ A PŘÍČNÝ ŘEZ			Souprava	č. přílohy
					C.2.201.3