


Rozvinutý podélný řez úžlabí mezi tělesem dráhy a komunikací se záměrem stavby v v č.j.: S 231/S - 26353/2020 - SZ-OR PHA-OPS


m 1:200

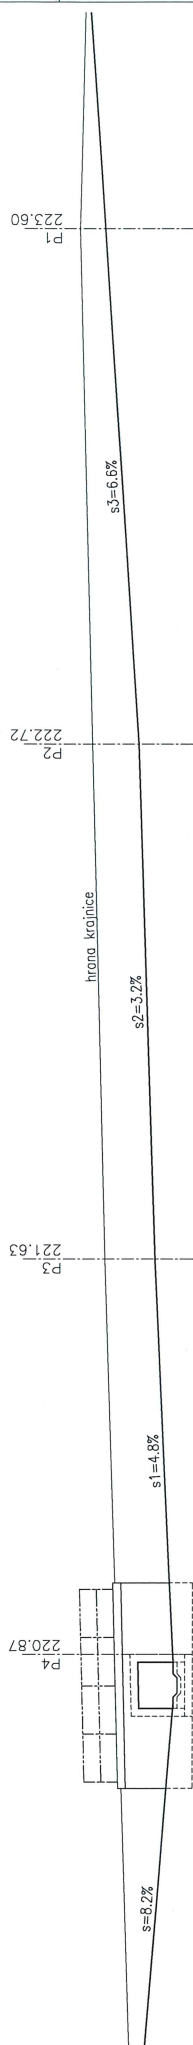


Srov.rovina= 219,0 m

Příčné řezy úžlabím mezi tělesem dráhy a komunikací

m 1:100

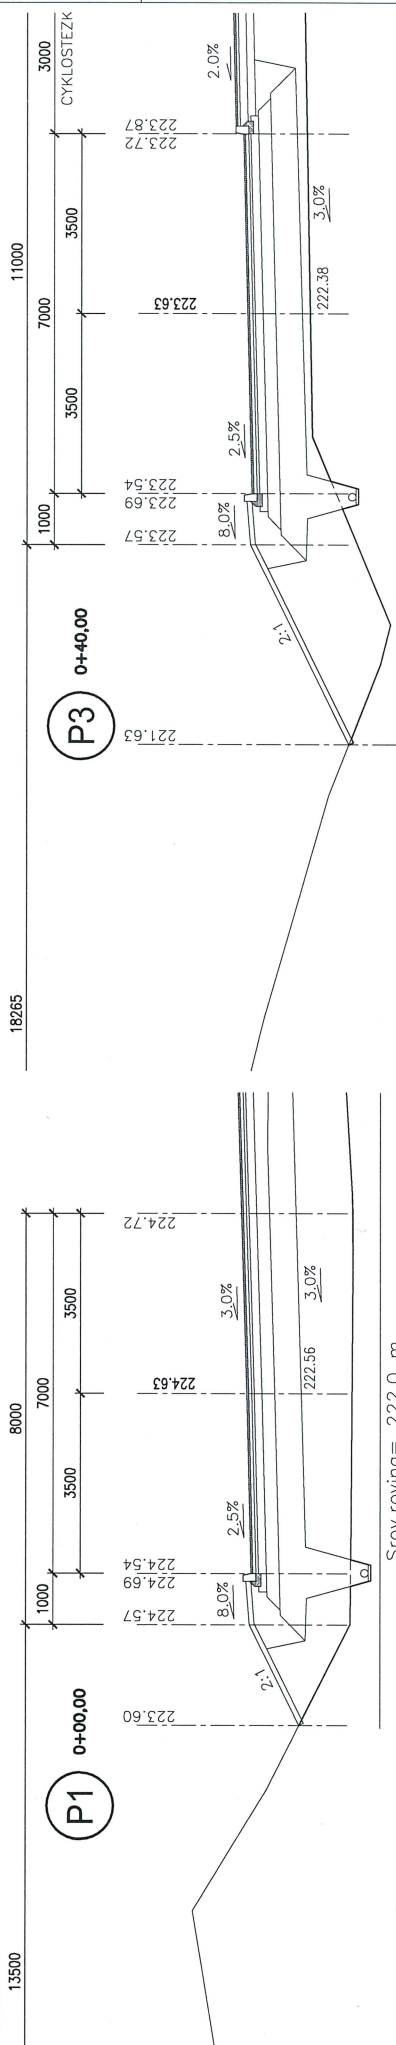

Srov.rovina= 222,0 m

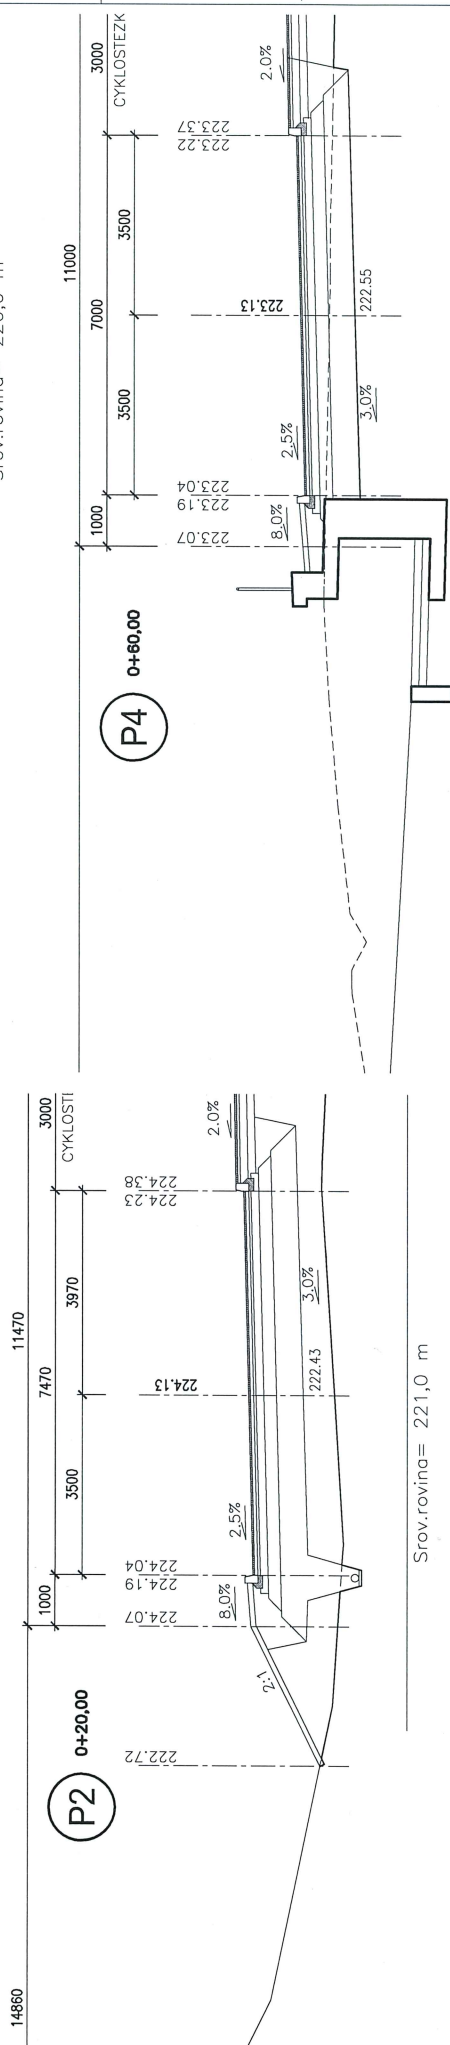

Srov.rovina= 221,0 m



Srov.rovina= 220,0 m