

NÁVRH ÚPRAVY TRASY SĐELOVACÍCH KABELŮ CETIN a.s.

Situční výkres (dokumentace) je součástí
rozhodnutí o umístění stavby
Č.j.: MBE 10618/2019/VYST.
ze dne: 8.4.2019

Městský úřad Beroun
odbor výstavby

K.Ú. KRÁLŮV
DVŮR


K.Ú. BEROUN

MAXIT

ČESKOMORAVSKÝ CEMENT

LEGENDA :

- HRANICE KN
- HRANICE KN – sloučené
- NOVÉ KOMUNIKACE
- STÁVAJÍCÍ OBJEKTY
- STÁVAJÍCÍ POLOHOPIIS
- NAVAZUJÍCÍ ETAPY
- HRANICE STAVBY
- STÁVAJÍCÍ METALICKÝ KABEL CETIN a.s.
- STÁVAJÍCÍ METALICKÝ KABEL CETIN a.s. – DEMOLICE
- NOVÝ METALICKÝ KABEL CETIN a.s.

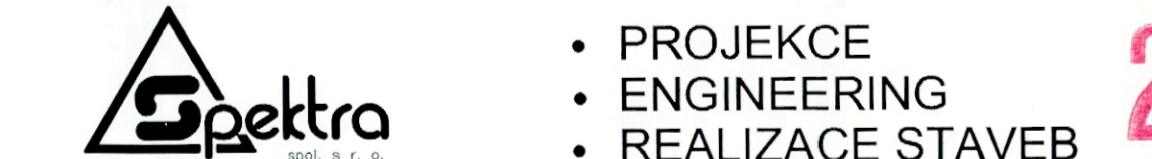

Odběratel: Město Beroun, Husovo náměstí 68, 266 43 Beroun
Zakázka: PARALELNÍ KOMUNIKACE BEROUN – KRÁLŮV DVŮR
– úsek C1 – Beroun

Stupeň: Projekt pro zemní rozhodnutí
Objekt: SO 402 – Přeložka CETIN
Část: D. DOKUMENTACE OBJEKTŮ
Díl: D.4.2. Přeložka CETIN

Název výkresu: Návrh úpravy trasy sđelovacích kabelů CETIN a.s.
Formát: 14 A4
Měřítko: 1 : 1000
Datum: 7.2.2019 12:337

Soubor : Z:_2018\Beroun_kraus_02chv\Projekty\DWG\4_V0\skl_CETIN.dwg