


ZÁKRES DO KATASTRÁLNÍ MAPY

Situční výkres (dokumentace) je součástí rozhodnutí o umístění stavby  
Č.j.: MBE ...  
ze dne: ...  
Městský úřad Beroun  
odbor výstavby

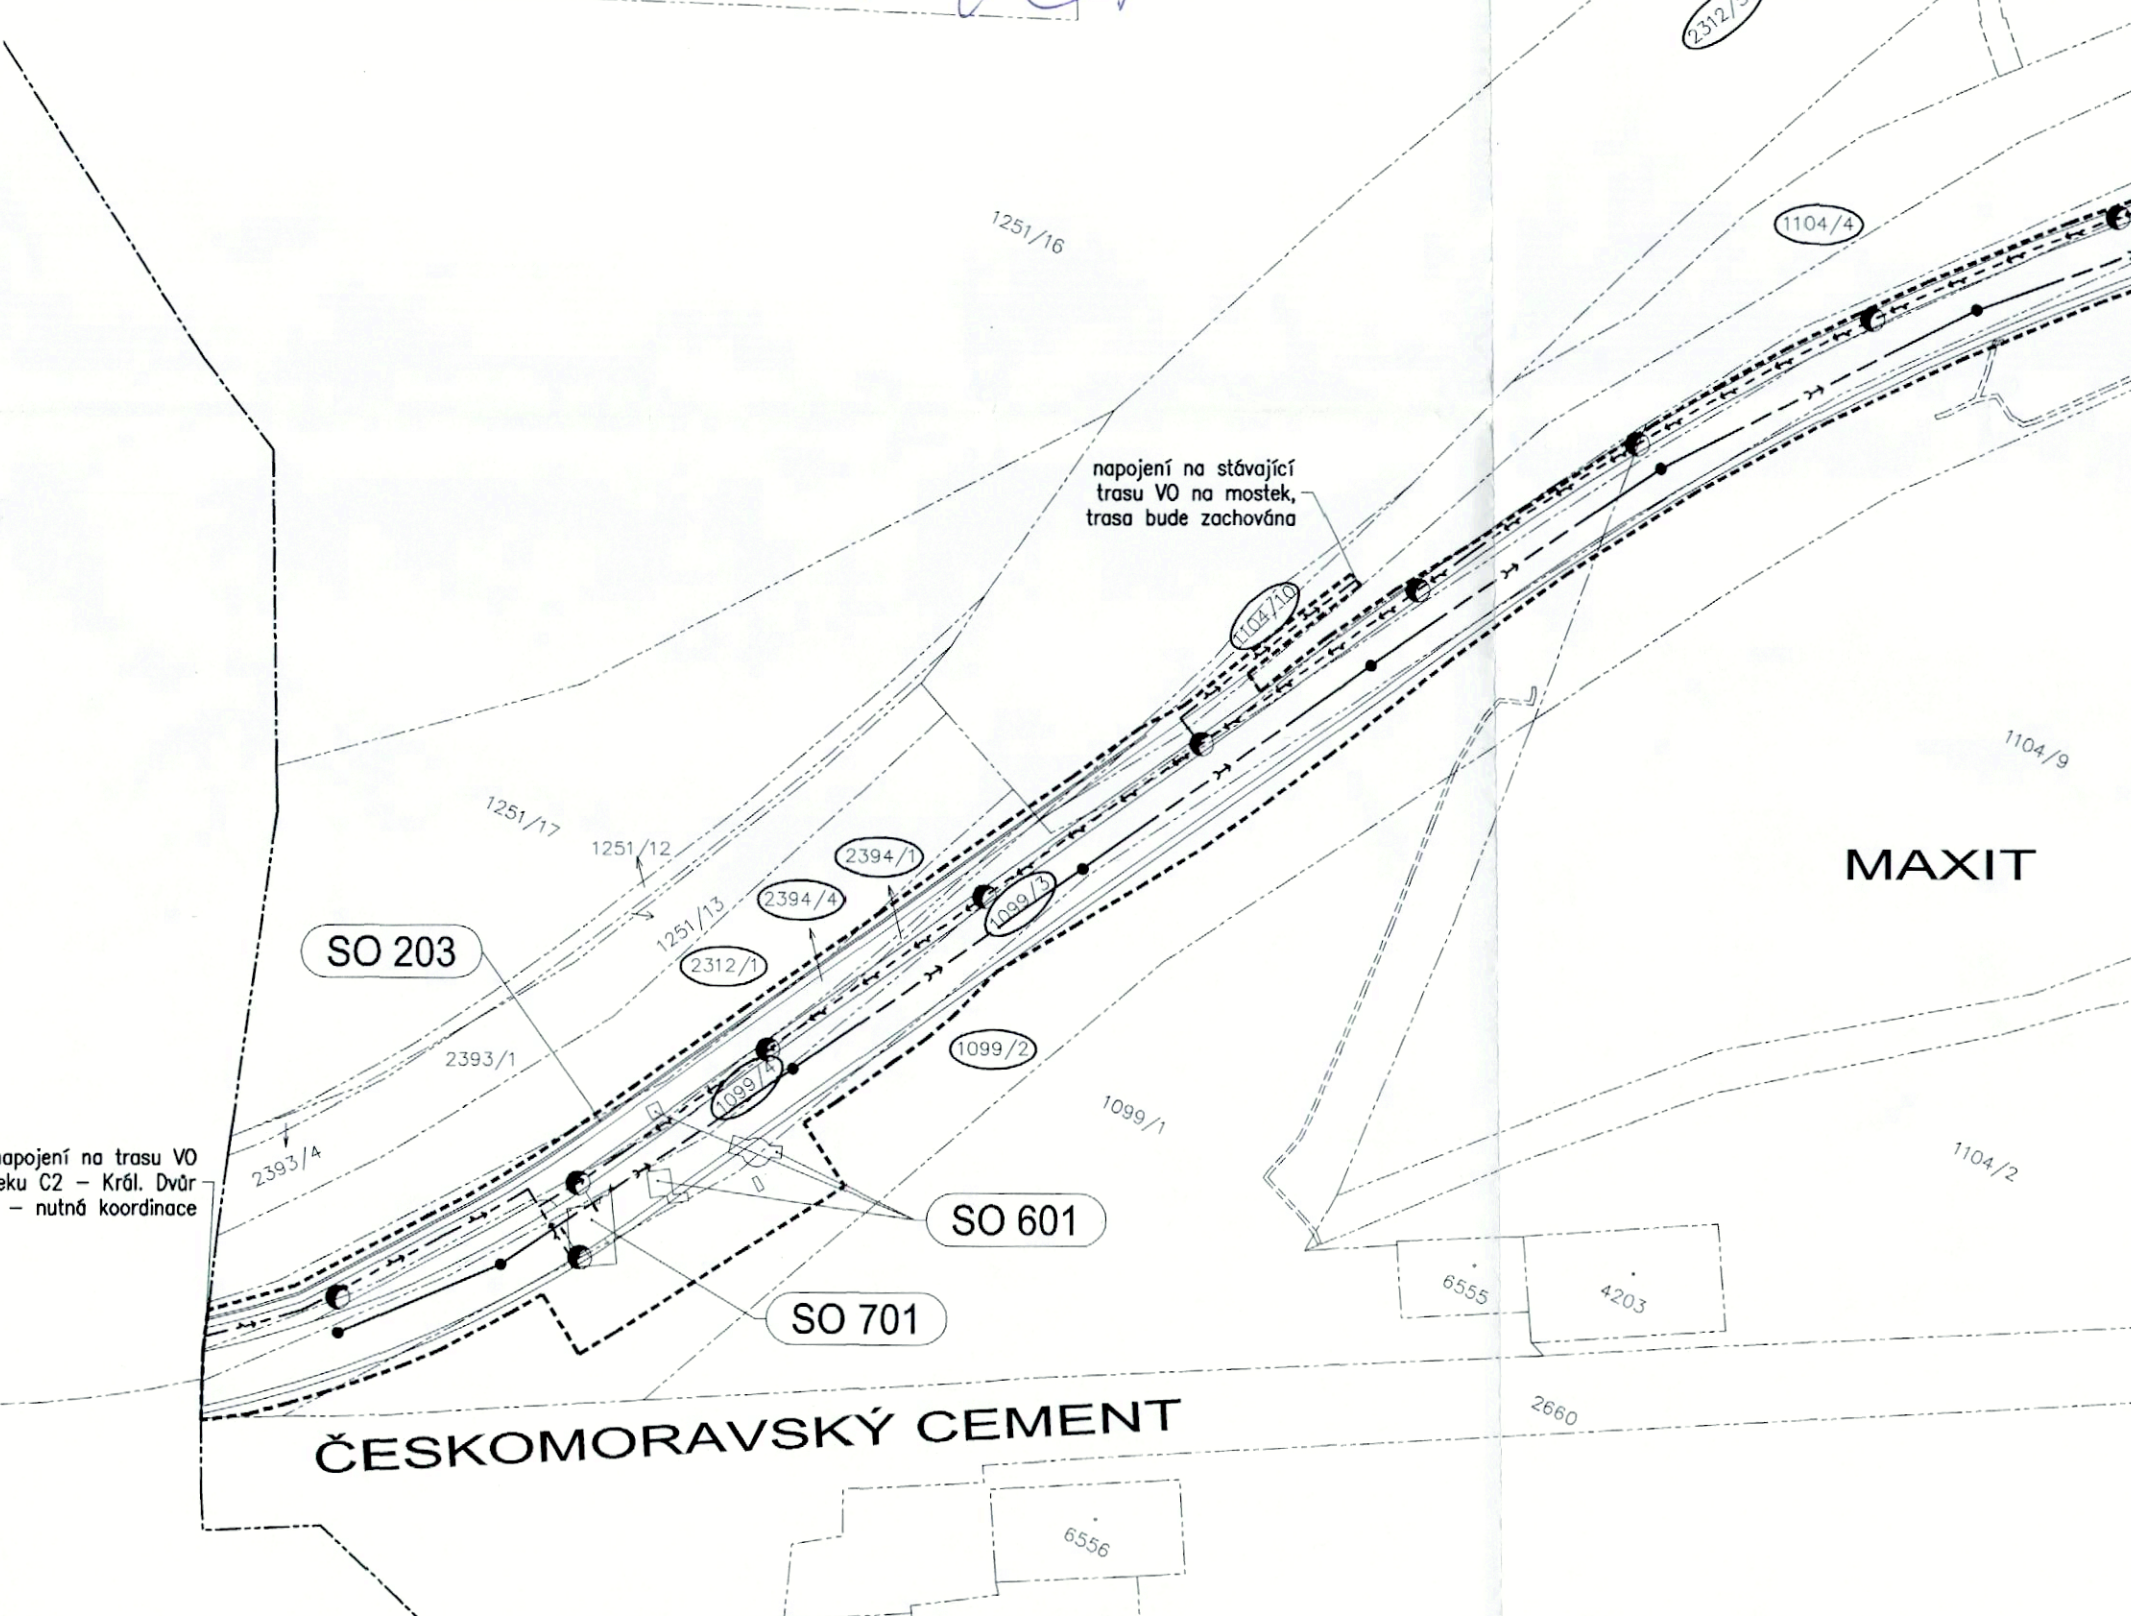

a. Zpracování požadavků DOSS známých k 7.2.2019.		7.2.2019	Glossová
IND. POPIS ZMĚNY		DATUM	PROVEDL
<b>2</b>			
Město Beroun, Husovo náměstí 68, 266 43 Beroun			
Zakázka: <b>PARALELNÍ KOMUNIKACE BEROUN – KRÁLŮV DVŮR – úsek C1 – Beroun</b>			
Stupeň: Projekt pro územní rozhodnutí	Datum: 06/2018	Z.č.: 4220-04-031	
Objekt: Jednotlivá společnost	Ing. Martin Dejdar		
Část: C. SITUÁČNÍ VÝKRESY	Ing. Martin Dejdar		
Díl: Projektant	Ing. Veronika Glossová		
Název výkresu: Zákreš do katastrální mapy	Formát: A4	Číslo výkresu: 14	
Mřížko: 1 : 1000	C.2.a.a.		
Soubor : Z:\2018\Beroun_Kralov_Dur_Okchov\Projekt\VBK\VBK_C2_Zakres_do_KM.dwg			
Datum: vykreslen: 7.2.2019 10:557			

LEGENDA :

- HRANICE KATASTRU NEMOVITOSTÍ
- HRANICE KN – sloučené
- VĚCNÉ BŘEMENO
- VĚCNÉ BŘEMENO V ZÁJMOVÉM ÚZEMÍ
- HRANICE STAVBY
- NOVÉ KOMUNIKACE
- JEDNOTNÁ KANALIZACE
- VEŘEJNÉ OSVĚTLENÍ
- POZEMEK DOTČENÝ STAVBOU



PARC.Č.	VÝMĚRA m <sup>2</sup>	LV	ZPŮSOB VYUŽITÍ	DRUH POZEMKU	OMEZENÍ VL. PRÁVA	OCHRANA	BPEJ
KATASTRÁLNÍ ÚZEMÍ BEROUN /602 868/							
1099/2	2865	4149	manipulační plocha	ostatní plocha	věcné břemeno		
1099/3	1392	4149	manipulační plocha	ostatní plocha			
1099/4	657	4149	manipulační plocha	ostatní plocha			
1104/1	9590	4149		orná půda	věcné břemeno	ZPF	45600
1104/4	1801	4149		ostatní plocha		ZPF	45600
1104/6	3424	4149		orná půda		ZPF	45600
1104/7	1804	4149		orná půda		ZPF	45600
1104/8	4632	4149		orná půda	věcné břemeno	ZPF	45600
1104/10	71	840	jiná plocha	ostatní plocha			
1109/8	102	4149		orná půda		ZPF	45600
1109/9	55	4149		orná půda		ZPF	45600
1109/10	53	10001		orná půda		ZPF	45600
1112/10	56	10001		orná půda		ZPF	45600
1112/13	1446	10001		orná půda		ZPF	45600
1112/14	912	4149		orná půda		ZPF	45600
1112/15	2187	4149		orná půda		ZPF	45600
1112/17	121	4149		orná půda		ZPF	45600
1112/18	213	4149		orná půda		ZPF	45600
1112/19	632	4149		orná půda		ZPF	45600
1112/20	198	10001		orná půda		ZPF	45600
1112/21	234	4149		orná půda		ZPF	45600
1112/22	134	4149		orná půda		ZPF	45600
1125/13	972	10001		orná půda		ZPF	45600
1125/14	1189	10001		orná půda		ZPF	45600
1125/15	73	4149		orná půda		ZPF	45600
1125/16	667	2381		orná půda		ZPF	45600
1125/17	584	4149		orná půda		ZPF	45600
1125/18	5661	2381		orná půda		ZPF	45600
1125/21	366	10002		orná půda		ZPF	45600
1125/23	200	10001		orná půda		ZPF	45600
1125/24	530	10001		orná půda		ZPF	45600
1125/25	478	10001		orná půda		ZPF	45600
1125/26	150	4149		orná půda		ZPF	45600
1125/28	391	10001		orná půda		ZPF	45600
1125/29	514	4149		orná půda		ZPF	45600
1125/30	1506	4149		orná půda		ZPF	45600
1125/42	125	2381		orná půda		ZPF	45600
1148/2	6103	229	manipulační plocha	ostatní plocha	věcné břemeno		
1148/17	79	10001	manipulační plocha	ostatní plocha	žákaz zřízení a zařízení		
1156/1	2159	4289	jiná plocha	ostatní plocha	věcné břemeno		
2312/1	1344	840	koryto vodního toku	vodní plocha		ZPF	45600
2312/9	1909	10001		orná půda			
2312/40	42100	840	koryto vodního toku	vodní plocha			
2312/50	6049	60000	koryto vodního toku	vodní plocha			
2369	466	10001		orná půda		ZPF	45600
2370/3	1705	10001		orná půda		ZPF	45600
2370/4	17	10002		orná půda		ZPF	45600
2370/5	318	10001		orná půda		ZPF	45600
2370/6	318	10001		orná půda		ZPF	45600
2394/1	78	840	neplodná půda	ostatní plocha			
2394/4	624	840	neplodná půda	ostatní plocha			
2804	2721	4149		orná půda		ZPF	45600