




16 0+460,00

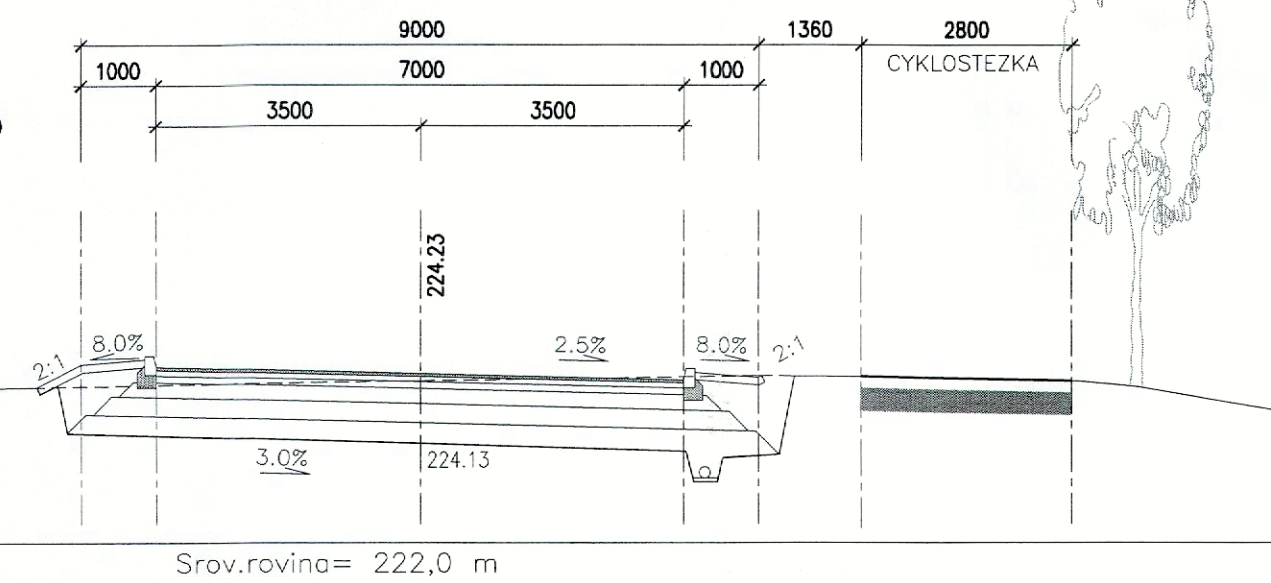


17 0+380,00

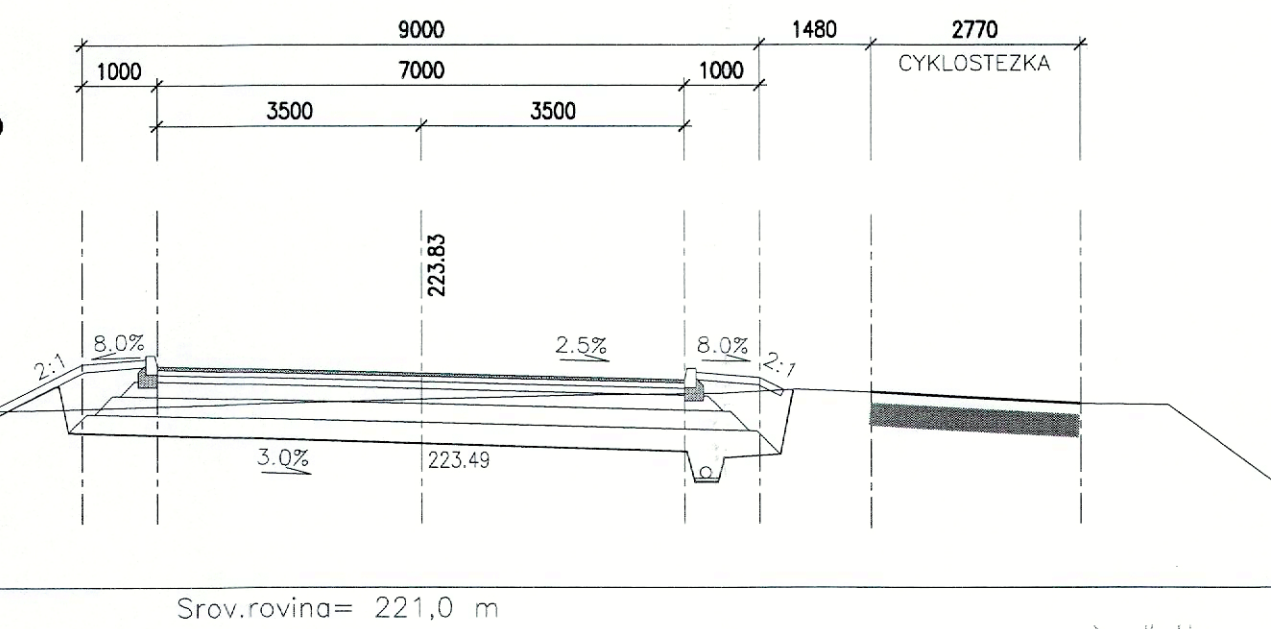


18 0+300,00

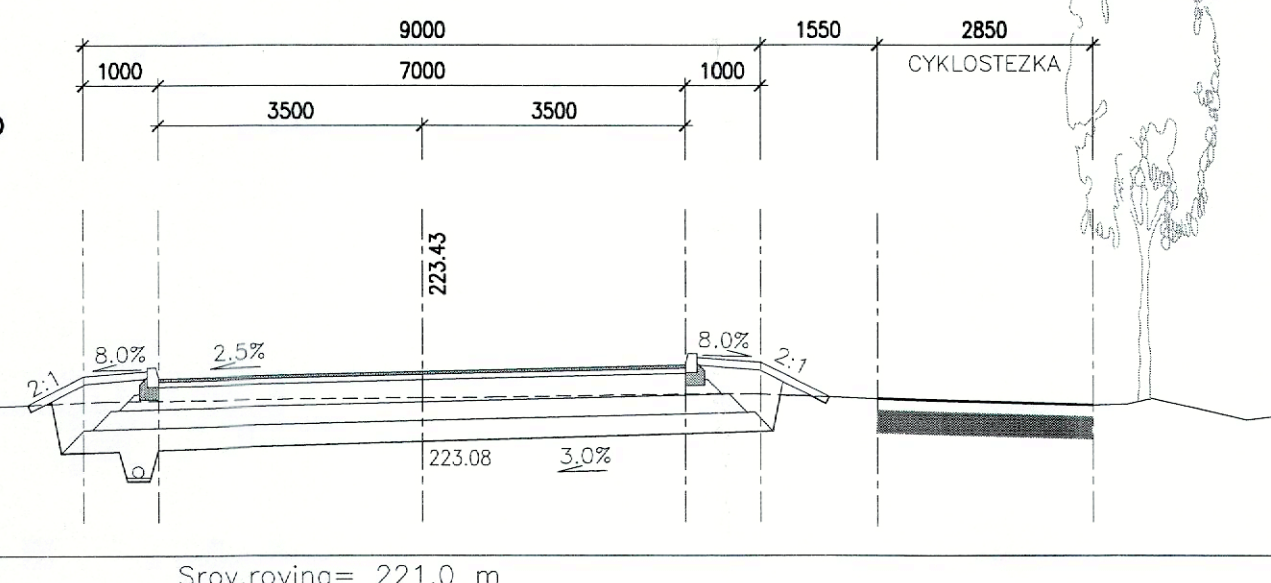


19 0+220,00

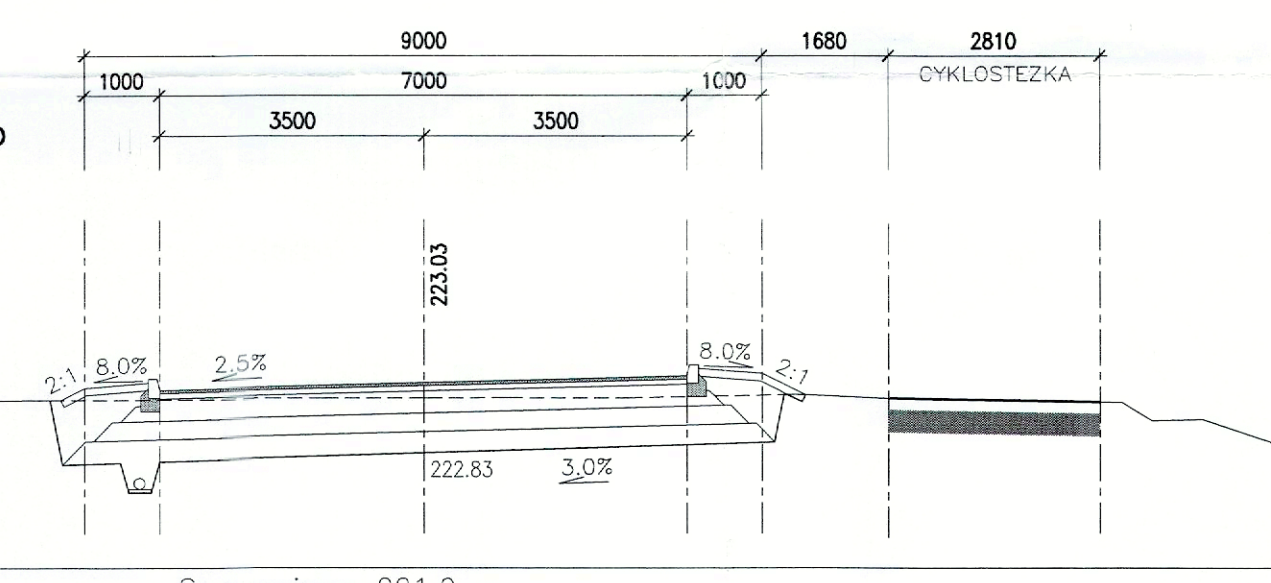


20 0+140,00

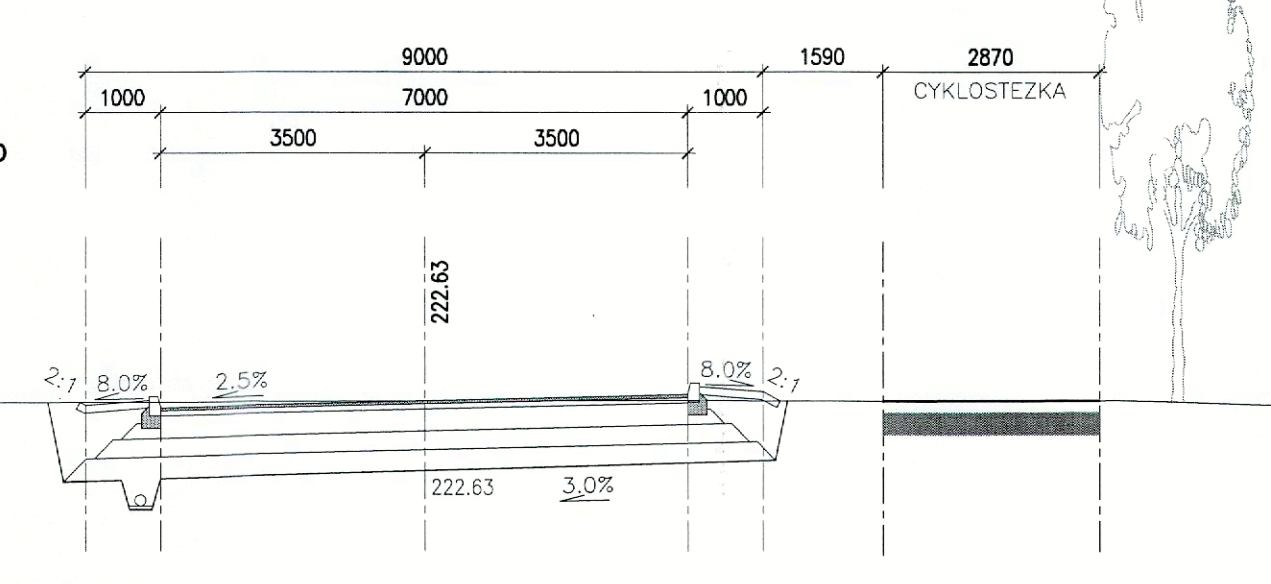


21 0+100,00

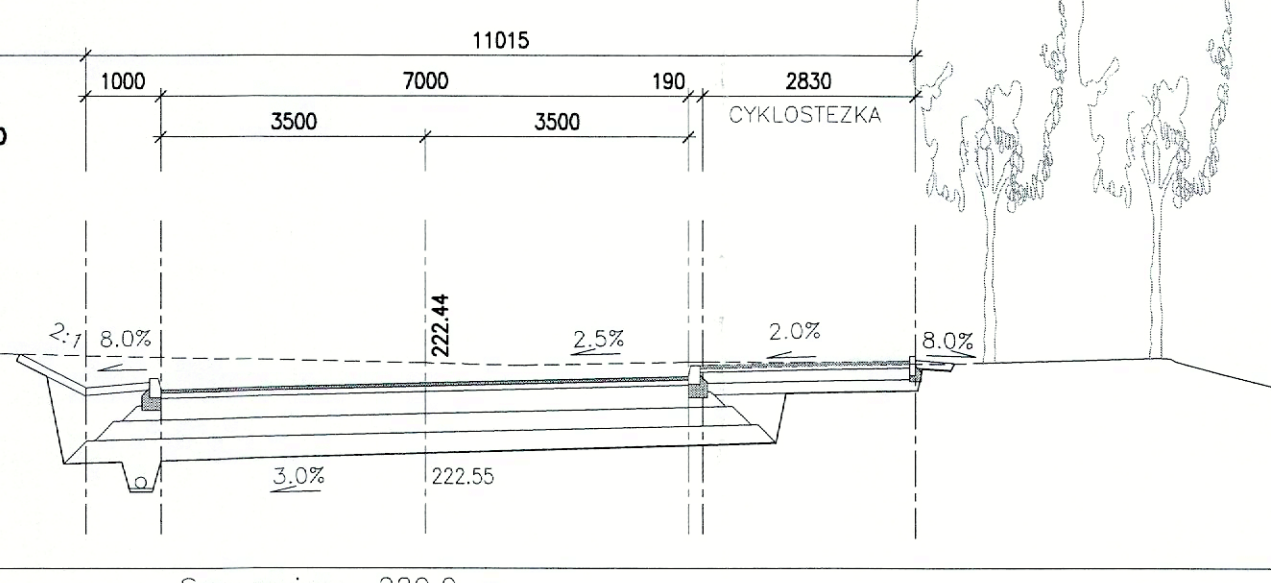


22 0+80,00

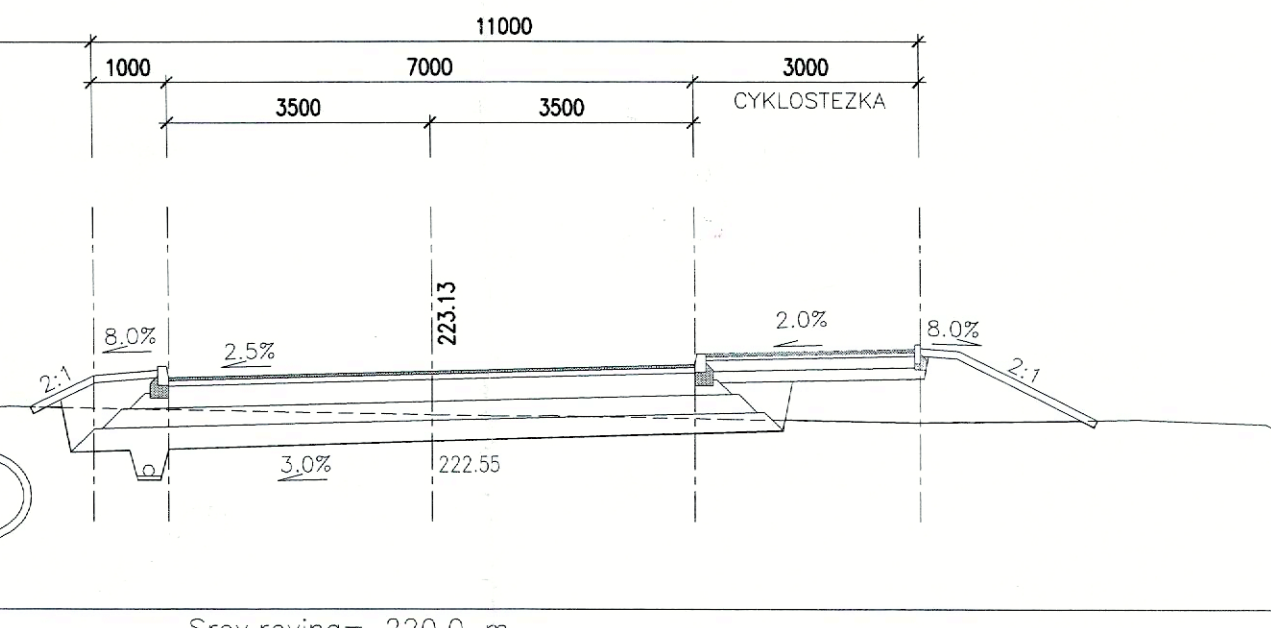


23 0+40,00

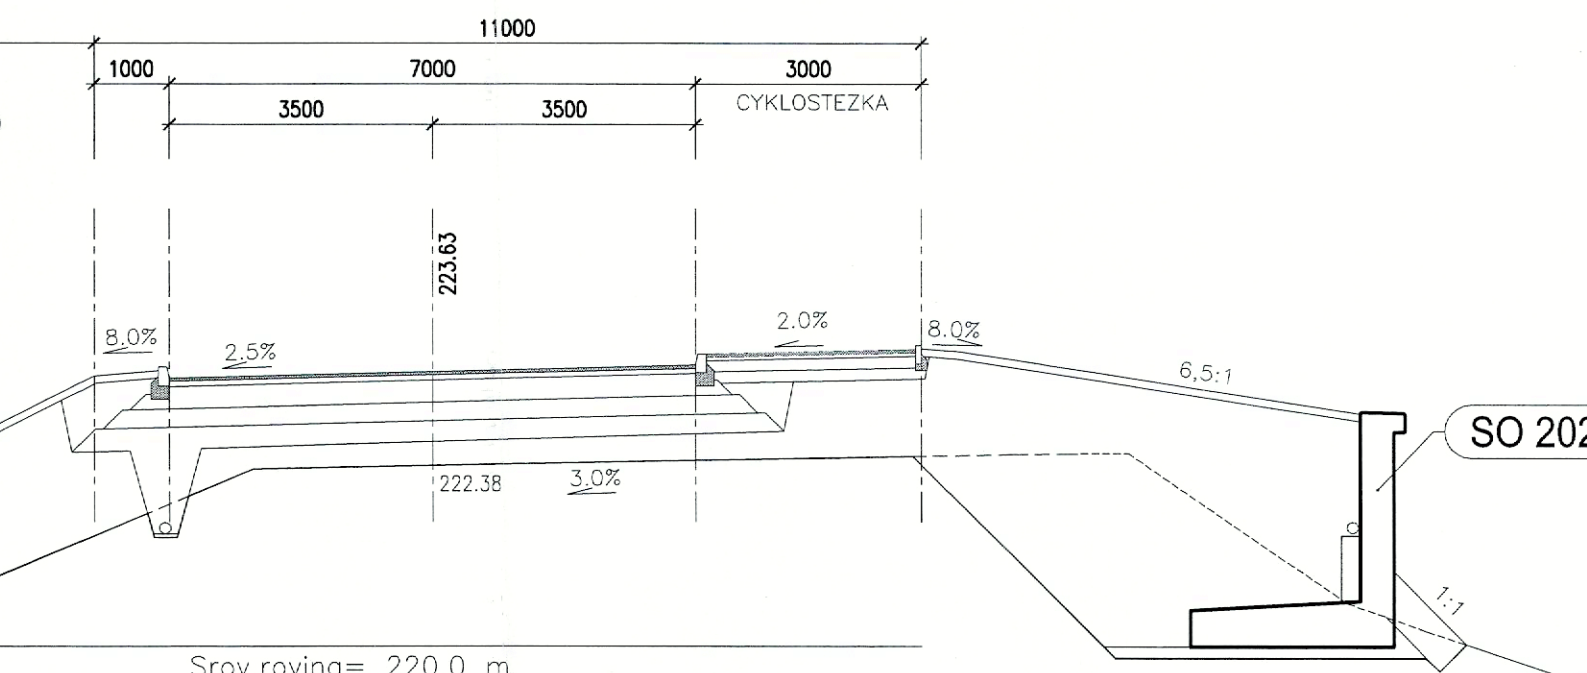

24 0+20,00

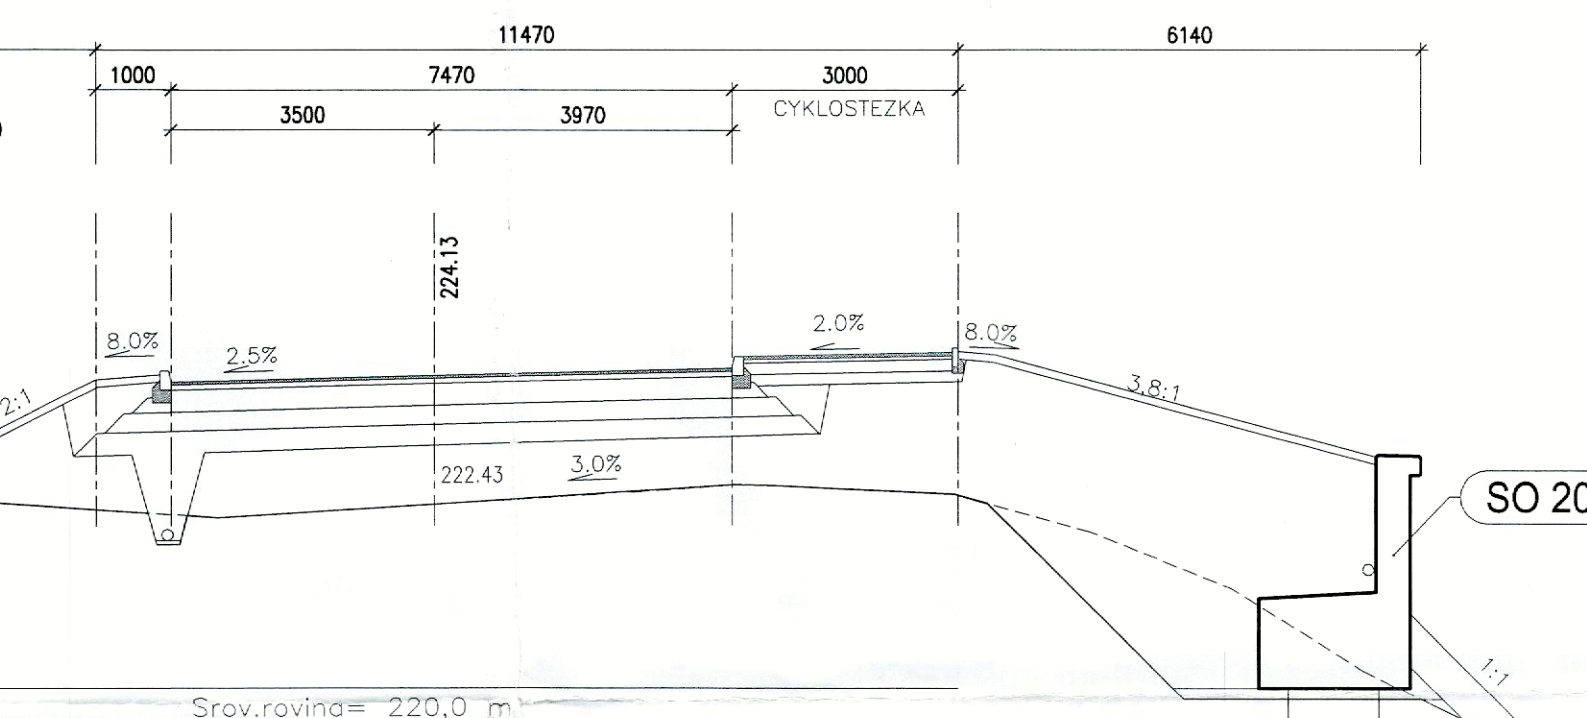

25 0+00,00

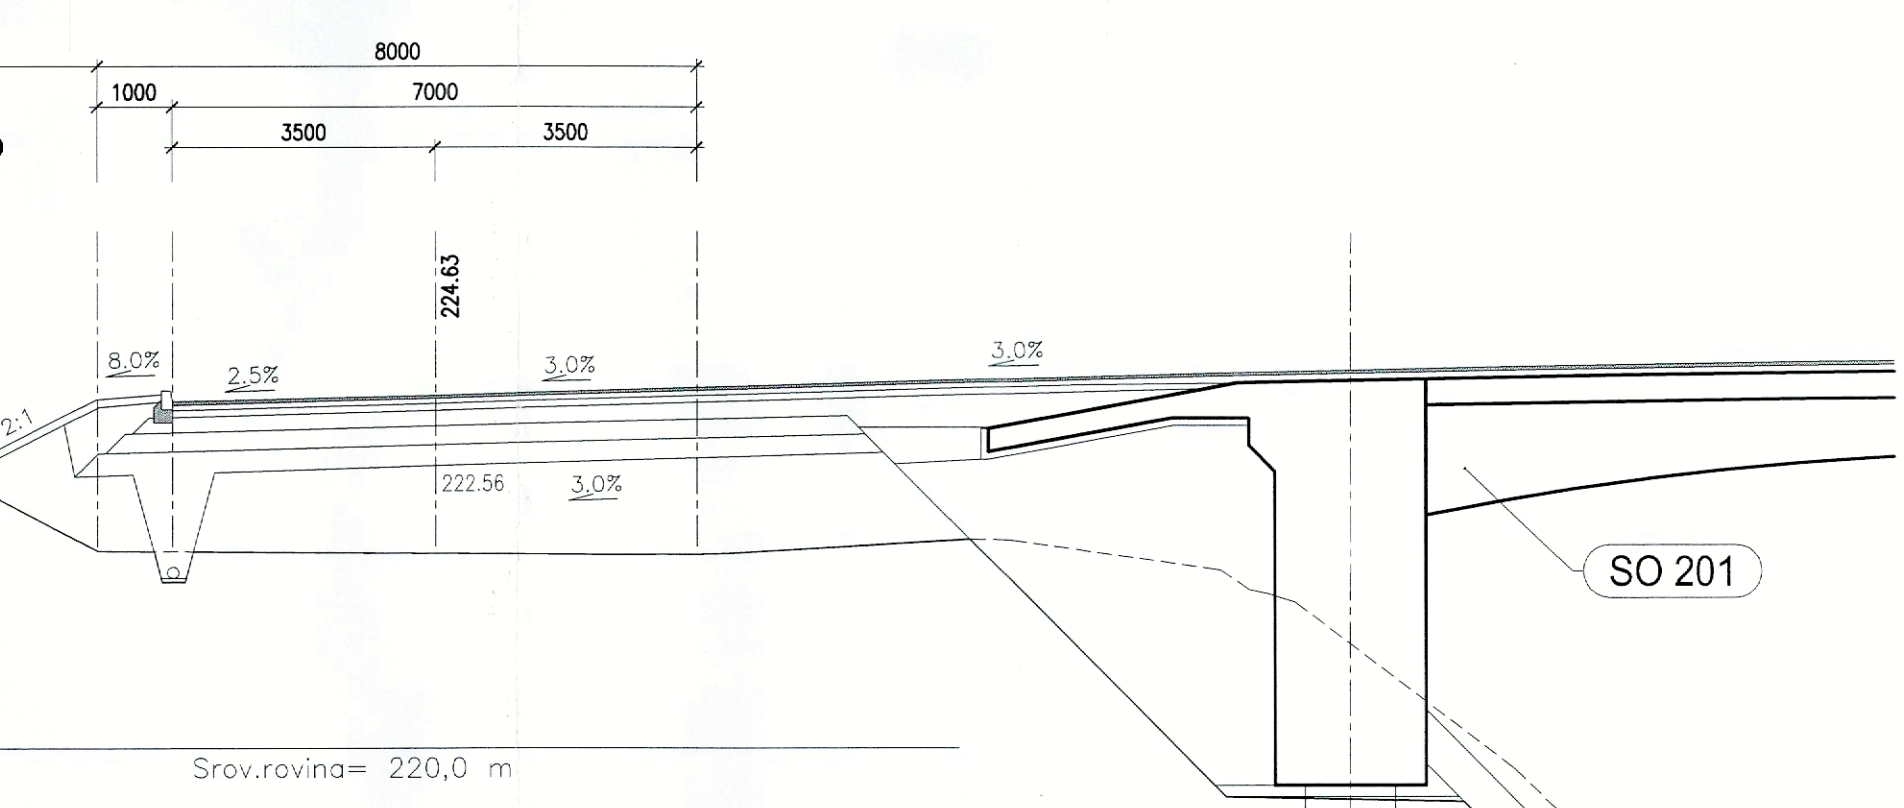

Situční výkres (dokumentace) je součástí rozhodnutí o umístění stavby.
Č.j.: MBE 48622, 1019/VYST.-P/1
ze dne: 1.8.2019
Městský úřad Beroun
odbor výstavby



- PROJEKCE
- ENGINEERING
- REALIZACE STAVEB

Odběratel: Město Beroun, Husovo náměstí 68, 266 43 Beroun		Zakázka: PARALELNÍ KOMUNIKACE BEROUN - KRÁLŮV DVŮR - úsek C1 - Beroun	
Stupeň: Projekt pro územní rozhodnutí	Datum: 08/2018 Z.č.: 4220-04-031	Objekt: SO 101 - Komunikace - větev A	Jednatel společnosti: Ing. Martin Dědar
Část: D. DOKUMENTACE OBJEKTŮ	Hlavní interýr projektu: Ing. Martin Dědar	Projektant: Ing. Veronika Gloseřová	Formát: B A4
D.1. Komunikace - větev A	Formát: B A4	Číslo výkresu: D.1.13.a.	Měřítko: 1 : 100
Charakteristické příčné řezy - větev A - řez P16 - P25		Soubor: Z:_2018\Beroun_Kraluv_Dur_Obchod\Projekt\VDUR\01_Komunikace\chpr.dwg	
Datum vykreslení: 7.2.2019 11:45:7			