


m 1:200

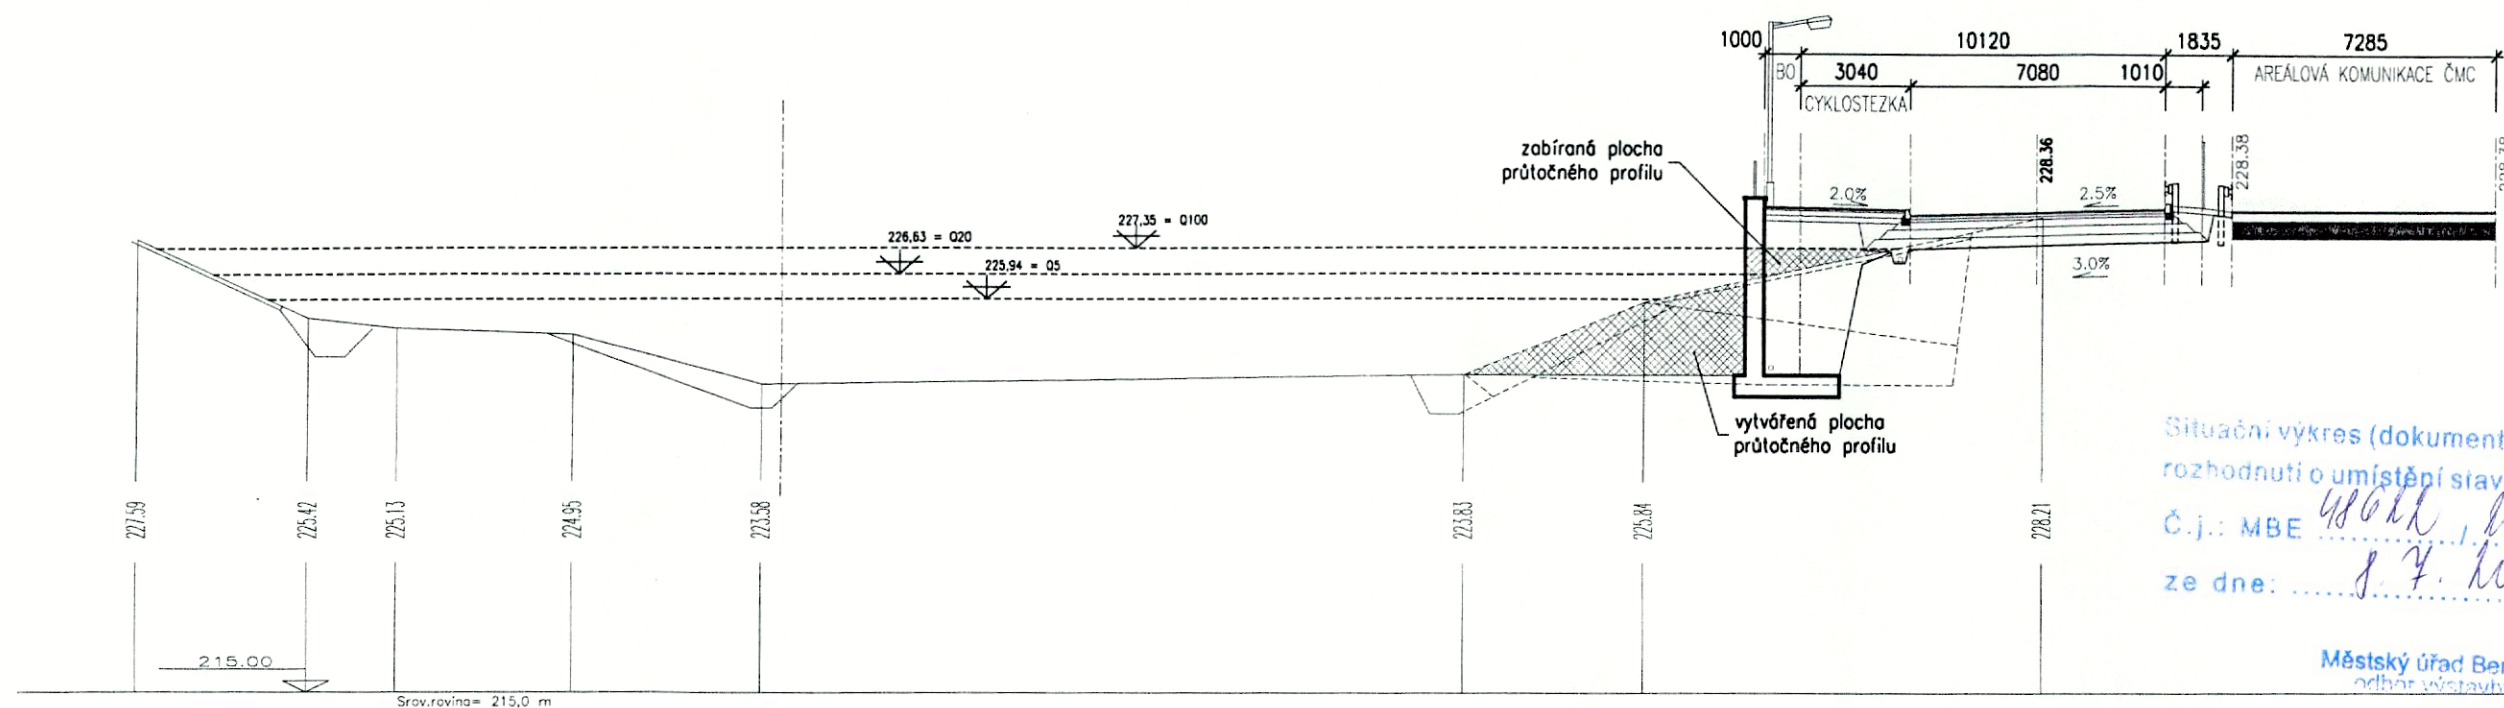


Č.j.: MBE 48022 / 2019 IVÝST-Pr
ze dne: 8.7.2019

Městský úřad Beroun
odbor výstavby

POZN. Zabíraná plocha průtočného profilu je ve všech místech menší, než vytvářená plocha průtočného profilu.

IND	POPIS ZMĚNY	DATUM	PROVEDL
-----	-------------	-------	---------

2



spektra
spol. s r. o.
266 01 Beroun 2 , V Hlinskách 154B +42 311 740 111
www.spektra-beroun.cz spektra@spektra-beroun.cz

- PROJEKCE
- ENGINEERING
- REALIZACE STAVEB

Odběratel	Město Beroun, Husovo náměstí 68, 266 43 Beroun
Zakázka	PARALELNÍ KOMUNIKACE BEROUN – KRÁLŮV DVŮR – úsek C1 – Beroun

Stupeň	Projekt pro územní rozhodnutí	Datum	08/2018	Z.č.	4220-04-031
Objekt	SO 101, SO 102 – Komunikace – větev A, B	Jednatel společnosti			Ing. Martin Dejdar
Část	D. DOKUMENTACE OBJEKTŮ	Hlavní inženýr projektu			Ing. Martin Dejdar
Díl		Projektant			Ing. Veronika Gloseřová
Název výkresu	Charakteristický příčný řez v místě zásahu do PPO Litavka	Formát	2 A4	Číslo výkresu	
		Měřítka	1 : 200	D.1.16.	
Soubor :	Z:_2018\Beroun_Kraluv_Dvor_Obc_hvat_Vprojekt\IDUR\DI_Komunikace\rezy_Litavkou_Jonda.dwg	Datum vykreslení : 7 2 2019 11:59			

