KOORDINAČNÍ SITUACE
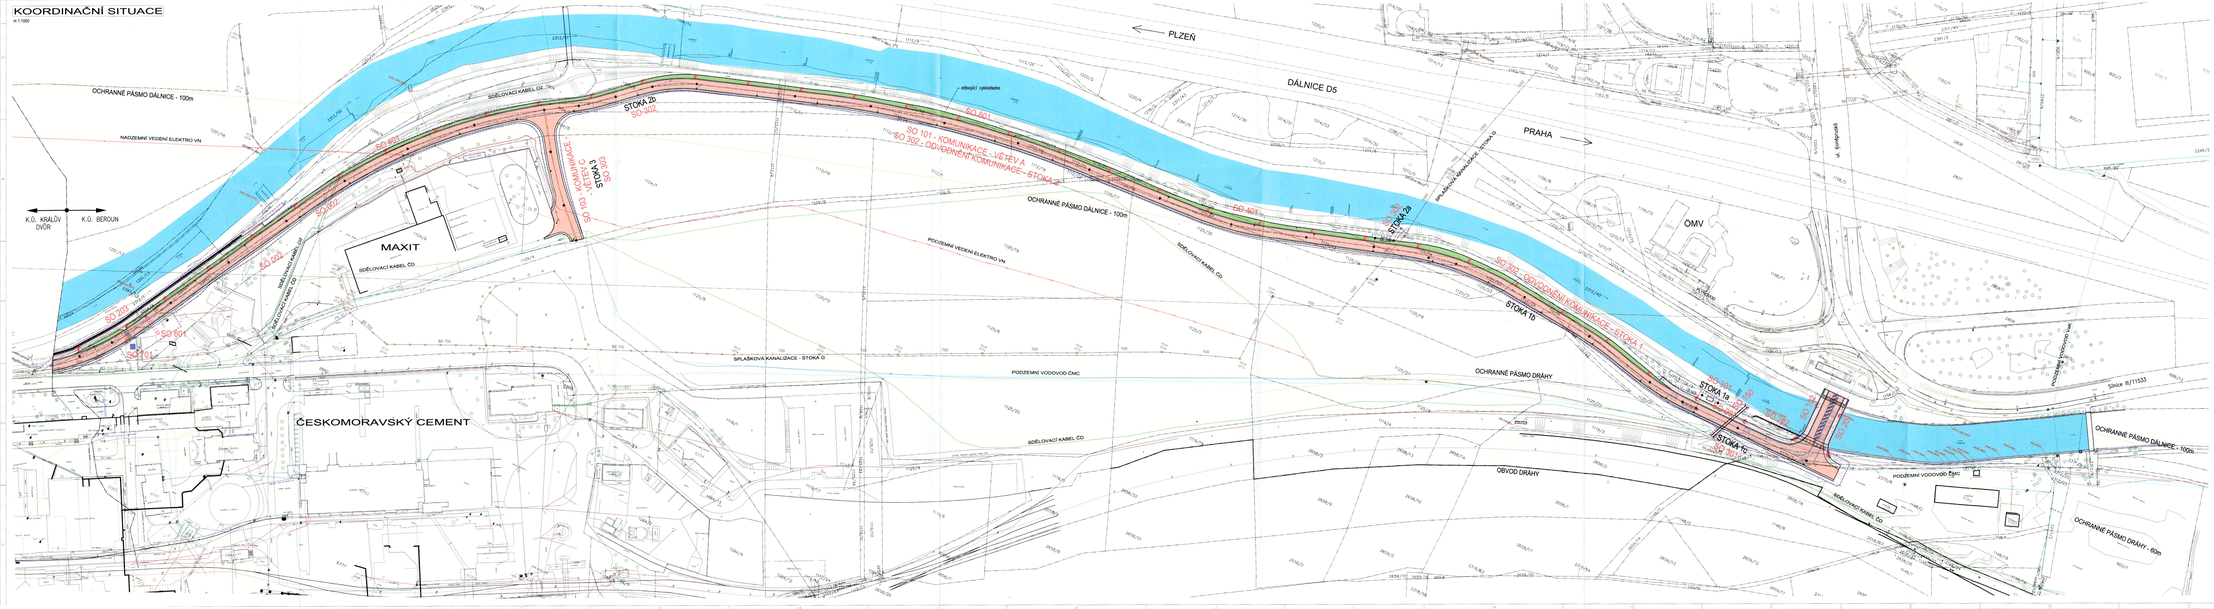
M 1:1000