



Spektra, spol. s r.o.
V Hlinkách 1548
26601 Beroun

naše značka
5001791578

vyřizuje
Jana Duchková

datum
05.10.2018

Věc:

Paralelní komunikace Beroun - Králův Dvůr - úsek C1 - Beroun

K.ú. - p.č.: Beroun , Králův Dvůr

Stavebník: Město Beroun , Husovo nám. 68 , 26601 Beroun

Účel stanoviska: Povolení stavby - územní režim

GasNet, s.r.o., jako provozovatel distribuční soustavy (PDS) a technické infrastruktury, zastoupený GridServices, s.r.o., vydává toto stanovisko:

Dle předložené koordinační situace PD se v místě navržené stavby nenachází plynárenské zařízení v majetku nebo ve správě GasNet, s.r.o. - se stavbou souhlasíme.

V rozsahu této stavby souhlasíme s povolením stavby dle zákona 183/2006 Sb. ve znění pozdějších předpisů. Tento souhlas platí jen pro územní řízení, řízení o územním souhlasu, veřejnoprávní smlouvy pro umístění stavby, zjednodušené územní řízení.

Pokud bude třeba pro provedení stavby ohlášení, stavební povolení, veřejnoprávní smlouva o provedení stavby nebo oznámení stavebního záměru s certifikátem autorizovaného inspektora, stavebník požádá GasNet, s.r.o. před jedním z výše uvedených povolovacích režimů o stanovisko k projektové dokumentaci, nebo k obdobné dokumentaci podle stavebního zákona.

V zájmovém území se mohou nacházet plynárenská zařízení jiných vlastníků či správců, případně i dlouhodobě nefunkční/neprovozovaná plynárenská zařízení bez dostupných informací o jejich poloze a vlastnictví.

Platí pouze pro území vyznačené v příloze tohoto stanoviska a to 24 měsíců ode dne jeho vydání.

V případě dotčení pozemku v majetku společnosti GasNet, s.r.o. je třeba dále projednat smluvní vztah k tomuto pozemku. Kontakt na projednání naleznete na adrese www.gasnet.cz/cs/kontaktni-system/, činnost "Smluvní vztahy - pozemky a budovy plynárenských zařízení", případně na NONSTOP zákaznické lince 800 11 33 55.

GridServices, s.r.o.

Plynárenská 499/1

Zábrdovice

602 00 Brno

T +420532221111

F +420545578571

E info@gridservices.cz

I www.gridservices.cz

IČ: 27935311

DIČ: CZ27935311

Zapsán do obchodního rejstříku:

Krajský soud v Brně

oddíl C, vložka 57165

26.07.2007

Bankovní spojení:
Československá obchodní banka,
a.s.

Číslo účtu: 17837923

Kód banky: 0300

Za správnost a úplnost dokumentace předložené s žádostí včetně jejího souladu s platnými předpisy plně zodpovídá její zpracovatel. Stanovisko nenahrazuje případná další stanoviska k jiným částem stavby.

V případě další korespondence nebo jednání (např. změna stavby) uvádějte naši značku - 5001791578 a datum tohoto stanoviska. Kontakty jsou k dispozici na www.gridservices.cz nebo NONSTOP zákaznická linka 800 11 33 55.




GasNet, s.r.o.
zastoupená společností GridServices, s.r.o., IČ 279 35 311
Jana Duchková
Technik externích požadavků-Čechy
Oddělení zpracování ext. požadavků-Čechy
+420377097677
jana.duchkova@innogy.com

Přílohy: Orientační zakres plynárenského zařízení, Detailní zakres plynárenského zařízení, Ověřená příloha žadatele,
Ověřená příloha žadatele, Ověřená příloha žadatele


Příloha: Orientační zakres plynárenského zařízení. Tato příloha je nedílnou součástí stanoviska č. 5001791578 ze dne 05.10.2018.

Provozovatel DS: GasNet, s.r.o.; Stavebník: Město Beroun, Husovo nám. 68, 26601 Beroun. K.ú.: Beroun, Králův Dvůr.

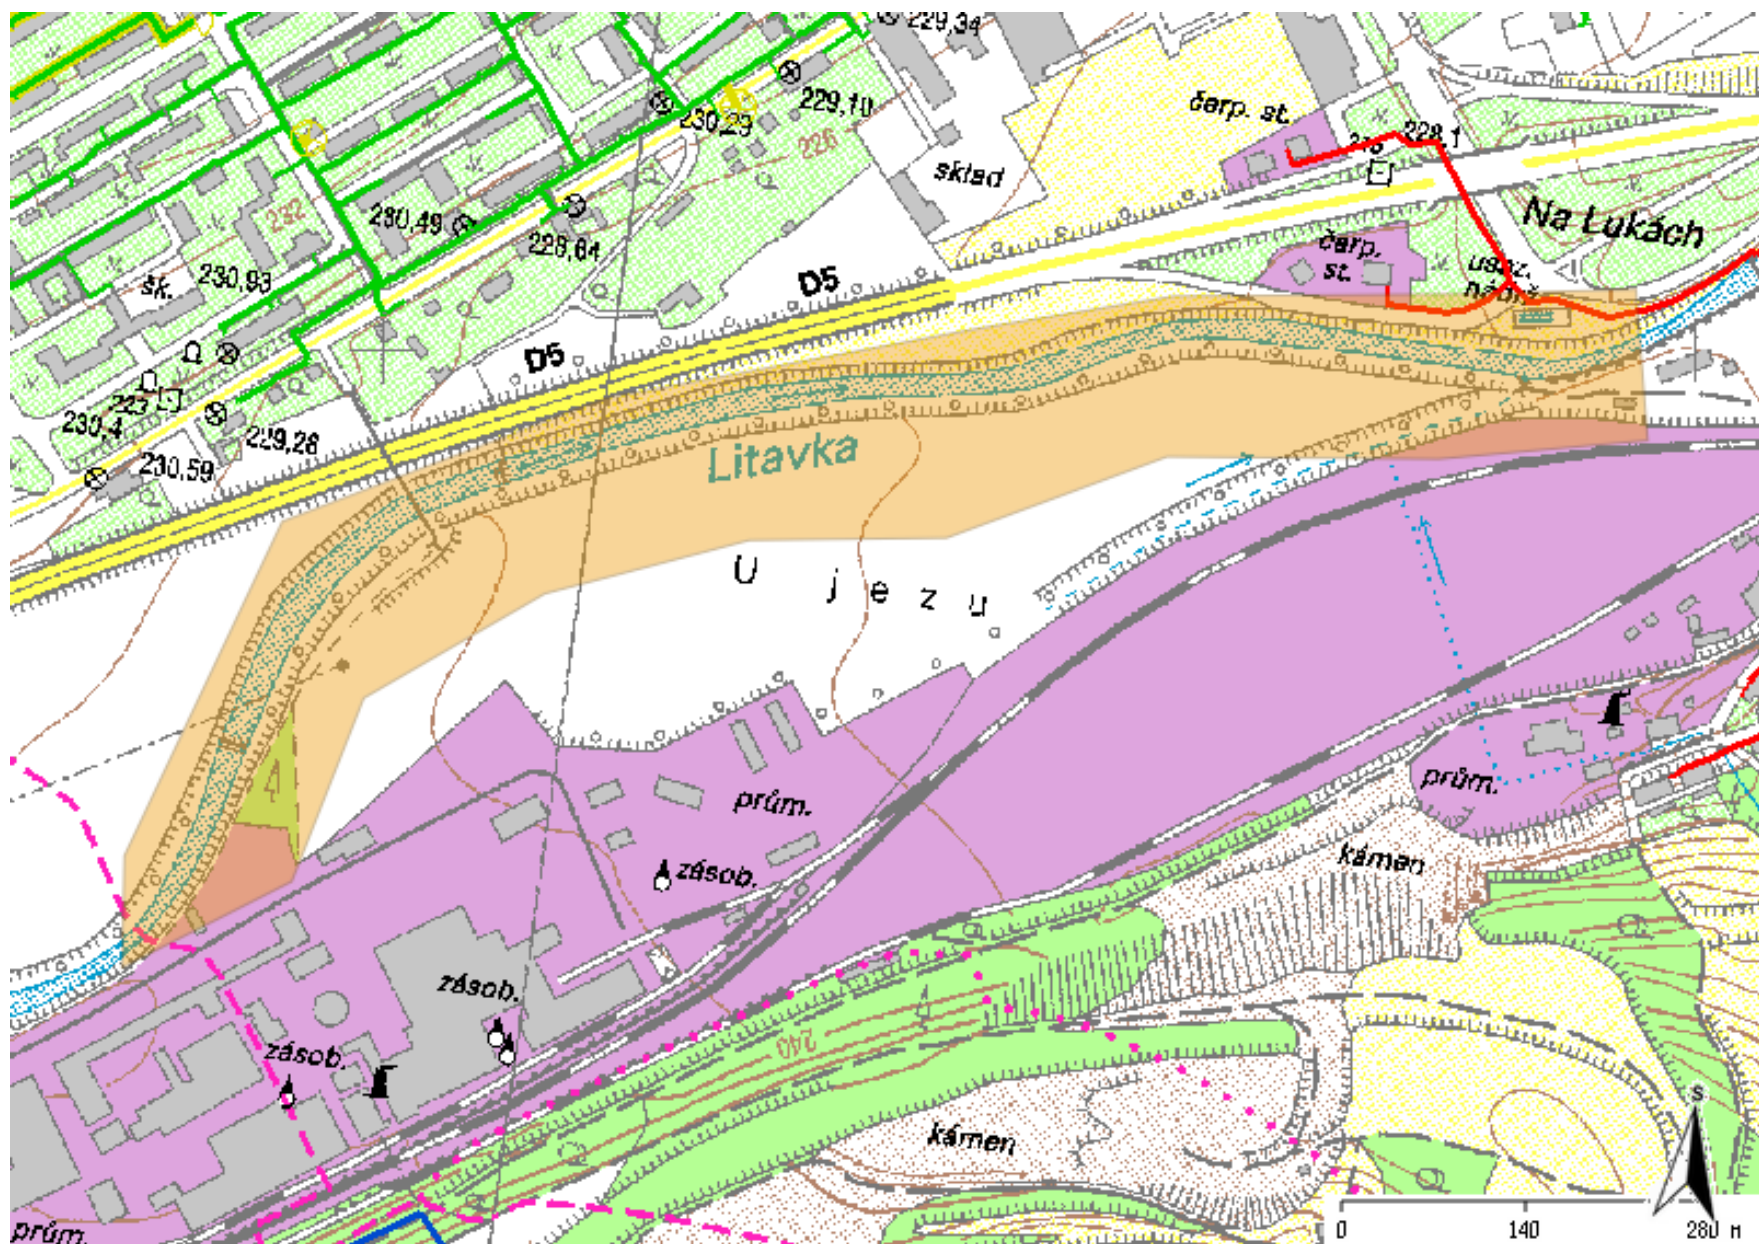

Legenda:

linie plynovodu	
—	NTL
—	STL
—	VTL
—	WTL
---	nefunkční
---	plánovaná stavba před realizací
---	ve výstavbě, neuvedeno do provozu
	regulační stanice
---	ochranné zařízení
---	kabel
---	elektropřípojka
---	kabel protikorozi ochrany
---	anodové uzemnění
	stanice katodové ochrany
█	pásmo vlivu anodového uzemnění SKAO

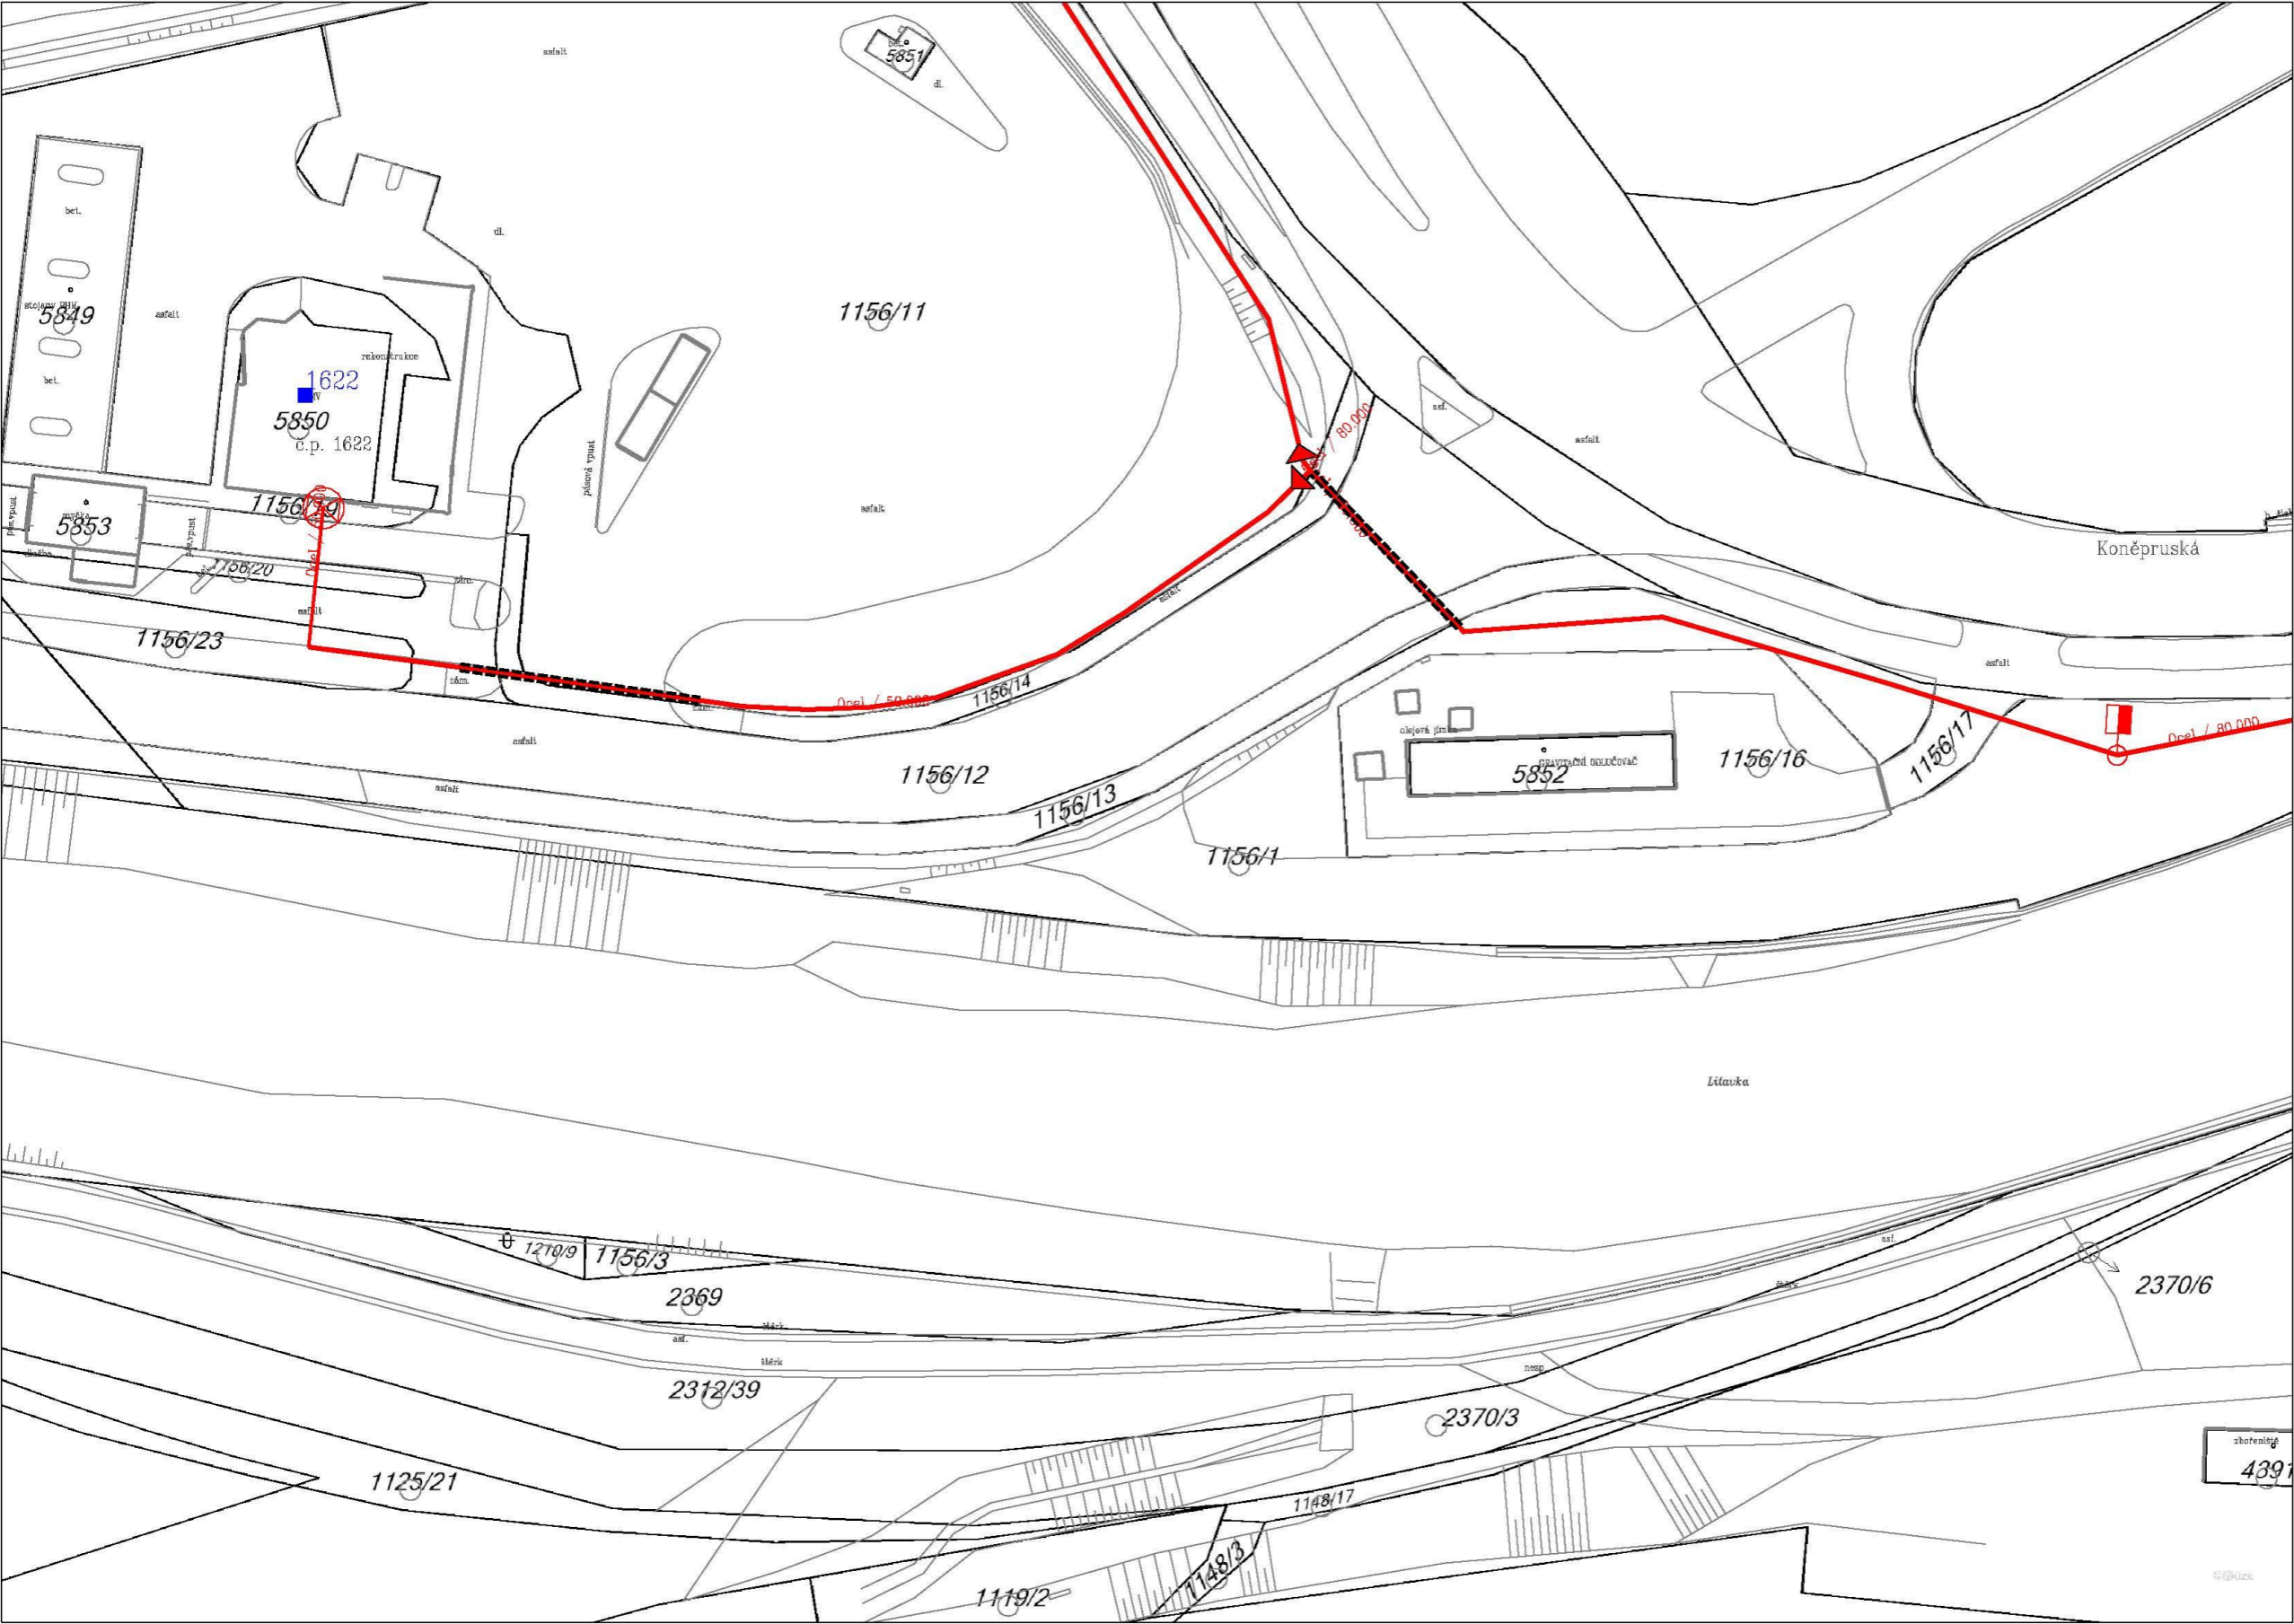



Legenda:

	linie plynovodu
	NTL
	STL
	VTL
	WTL
	nefunkční
	plánovaná stavba před realizací
	ve výstavbě, neuvedeno do provozu
	regulační stanice
	ochranné zařízení
	kabel
	elektropřípojka
	kabel protikorozi ochrany
	anodové uzemnění
	stanice katodové ochrany
	pásmo vlivu anodového uzemnění SKAO

SITUACE ŠIRŠÍCH VZTAHŮ


m 1:10 000

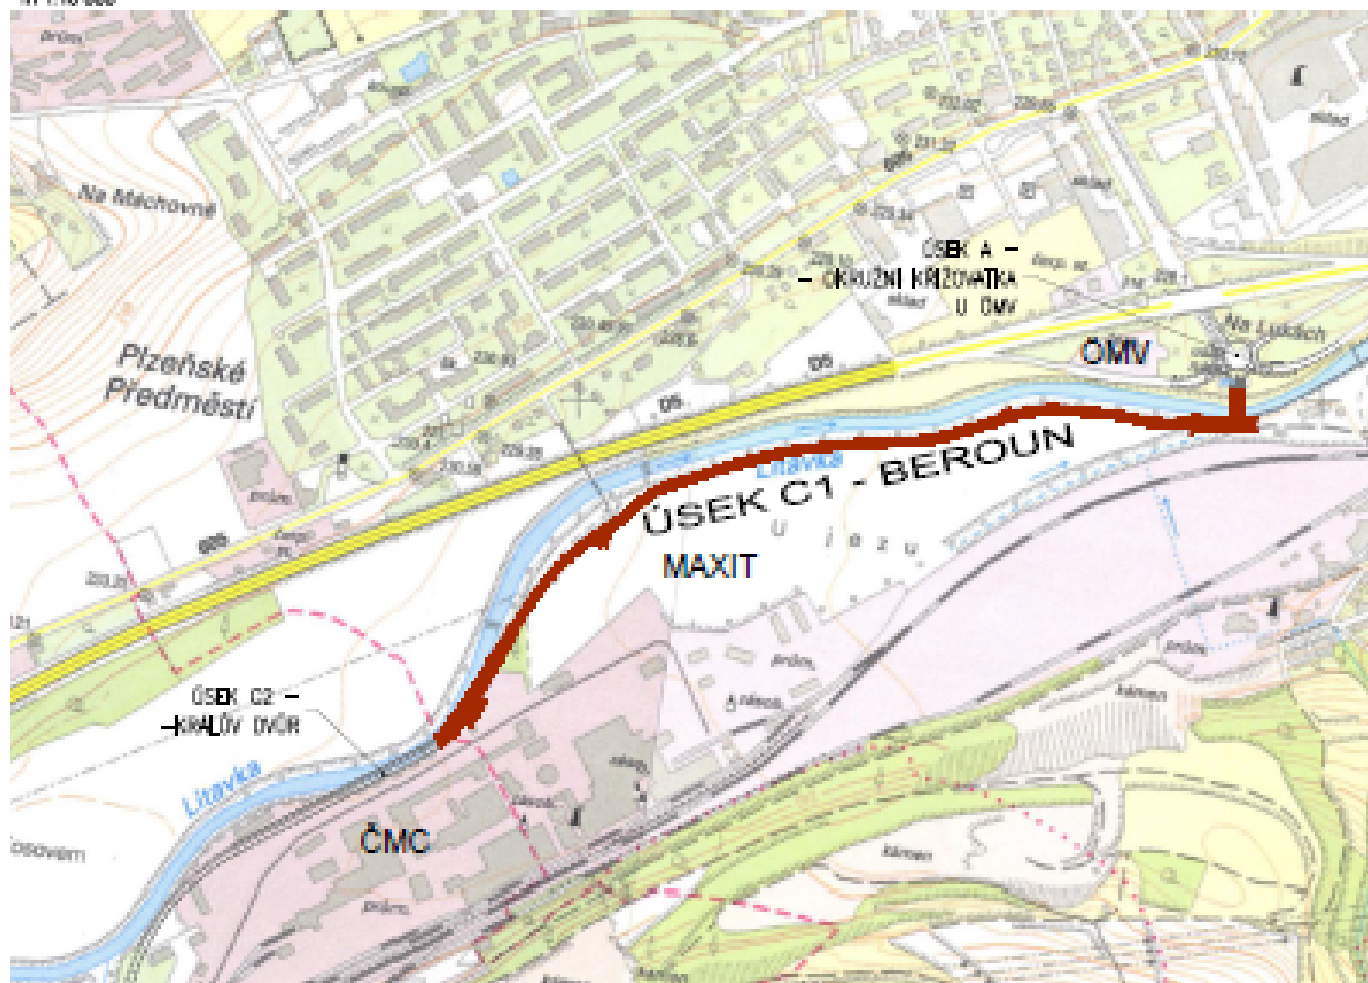

IND	POPIS ZMĚNY	DATUM	PROVEDL
<div><div><p>Spektra s.r.o. 266 01 Beroun 2, Husovo nám. 68, 266 01 Beroun www.spektra-beroun.cz info@spektra-beroun.cz</p></div><div><ul style="list-style-type: none">• PROJEKCE• ENGINEERING• REALIZACE STAVEB</div></div>			
Odbyl Město Beroun, Husovo náměstí 68, 266 01 Beroun			
Zakázka PARALELNÍ KOMUNIKACE BEROUN – KRÁLŮV DVŮR – úsek C1 – Beroun			
Stupeň	Projekt pro zemní rozhodnutí	Datum	08/2018 Z.č. 4220-04-031
Objekt		Jednotel společnosti	Ing. Martin Dejdar
Číslo	C. SITUACE ŠIRŠÍCH VZTAHŮ	Hlavní inženýr projektu	Ing. Martin Dejdar
Díl		Projektant	Ing. Veronika Gleserová
Název výkresu Situace širších vztahů		Formát 1 A4	Číslo výkresu C.1.
		Měřítko 1 : 10 000	
Soubor : Z\2018\Beroun_Kraluv_Dvur_Nedovr\Projekt\DMV\C1_Sit_vztahy.dwg		Datum vykreslení : 6.9.2018 10:41:6	

Příloha: Ověřená příloha žadatele. Tato příloha je nedílnou součástí stanoviska č. 5001791578 ze dne 05.10.2018.

Provozovatel DS: GasNet, s.r.o.; Stavebník: Město Beroun , Husovo nám. 68 , 26601 Beroun. K.ú.: Beroun , Králův Dvůr.

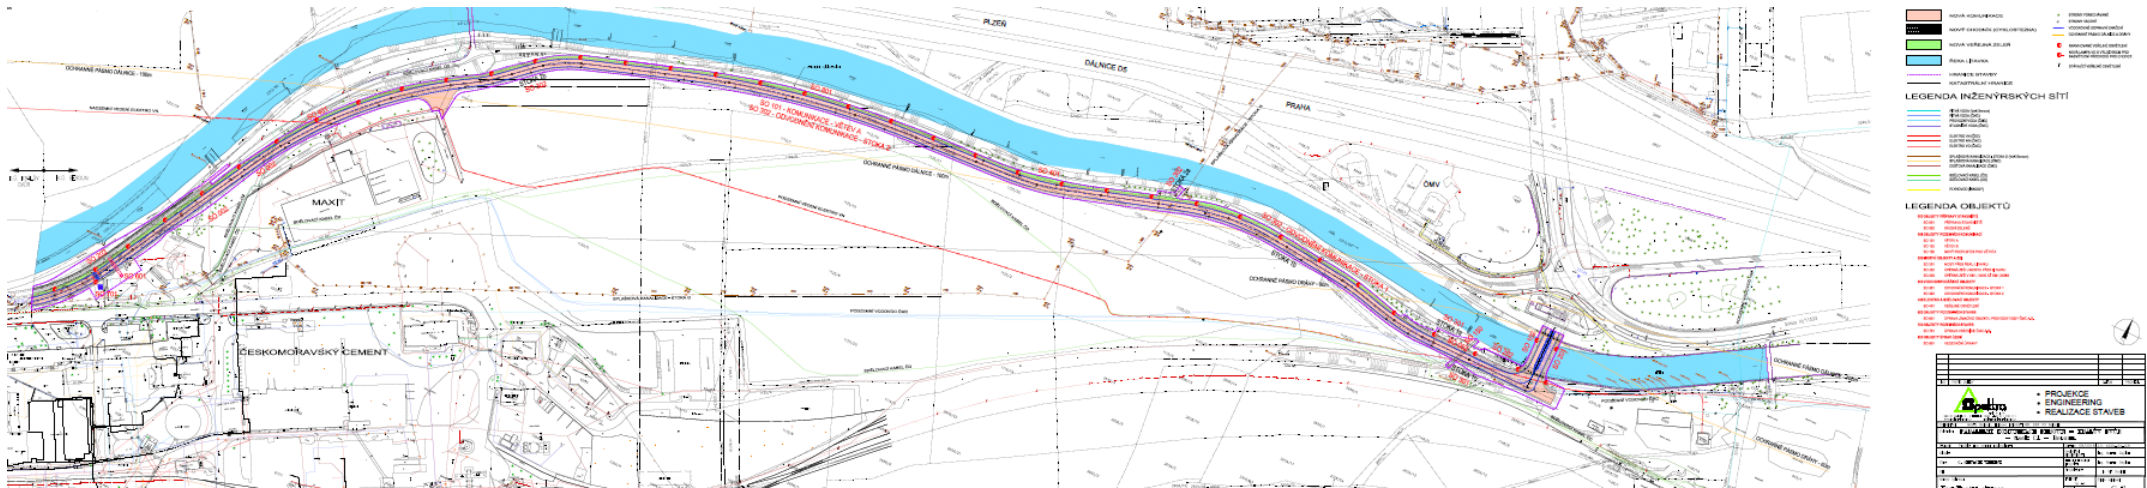

Provozovatel DS: GasNet, s.r.o.; Stavebník: Město Beroun, Husovo nám. 68, 26601 Beroun. K.ú.: Beroun, Králův Dvůr.

