


m 1:100

[illegible]

- ## LEGENDA OBJEKTI

0000 OBJEKTY PŘÍPRAVY STAVENIŠTĚ

[illegible]