


Pohled severovýchodní

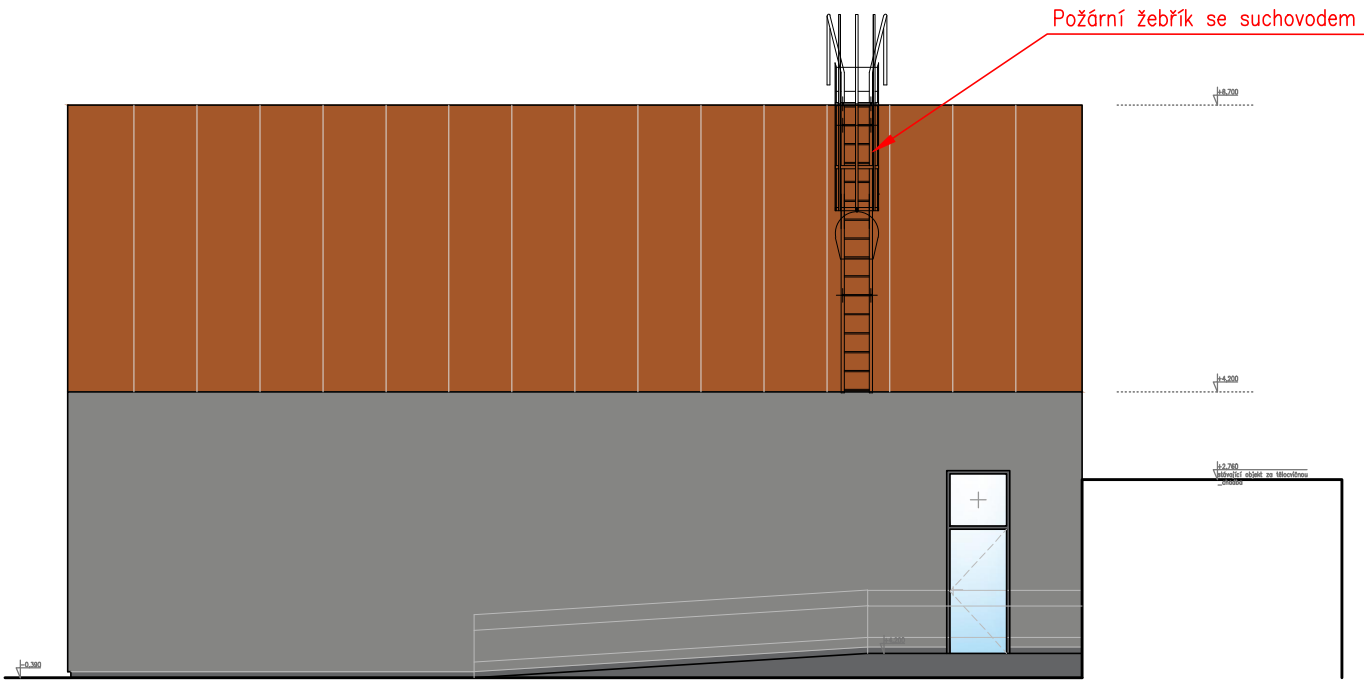

Pohled jihovýchodní



ING. LUBOŠ RAJNIŠ

WUCHTERLOVA 566/7
160 00 PRAHA 6
tel. : +420 602 322 711
e-mail : rajnis.lubos@outlook.cz

IČO : 40 90 83 48

akce :

Tělocvična 2 - 2.ZŠ Preislerova

Preislerova 1335
parc.č. 1182/17; st.2446

k.ú. Beroun

investor/klient :

Město Beroun

Husovo náměstí 68
Beroun
266 01

stupeň :

DOKUMENTACE PRO ÚZEMNÍ ŘÍZENÍ
A STAVEBNÍ POVOLENÍ

profese :

D.1.3
POŽÁRNĚ BEZPEČNOSTNÍ ŘEŠENÍ

název přílohy :

Pohled severovýchodní
Pohled jihovýchodní

autor :

 **Peritas s.r.o.**

Musílkova 1338/4, 150 00 Praha 5
tel. : +420 606 249 266
e-mail : pospisilm@peritas-sro.cz

zodp. projektant :

Ing. Martin Pospíšil, Ph.D.

vypracoval :

Ing. Tomáš Zákora

měřítko :

1:150

počet A4 :

2

číslo paré:

číslo výkresu:

D.1.3.3