



ZÁKLADOVÝ PAS -
SPODNÍ VÝZTUŽ (PŮDORYS)

m 1:25

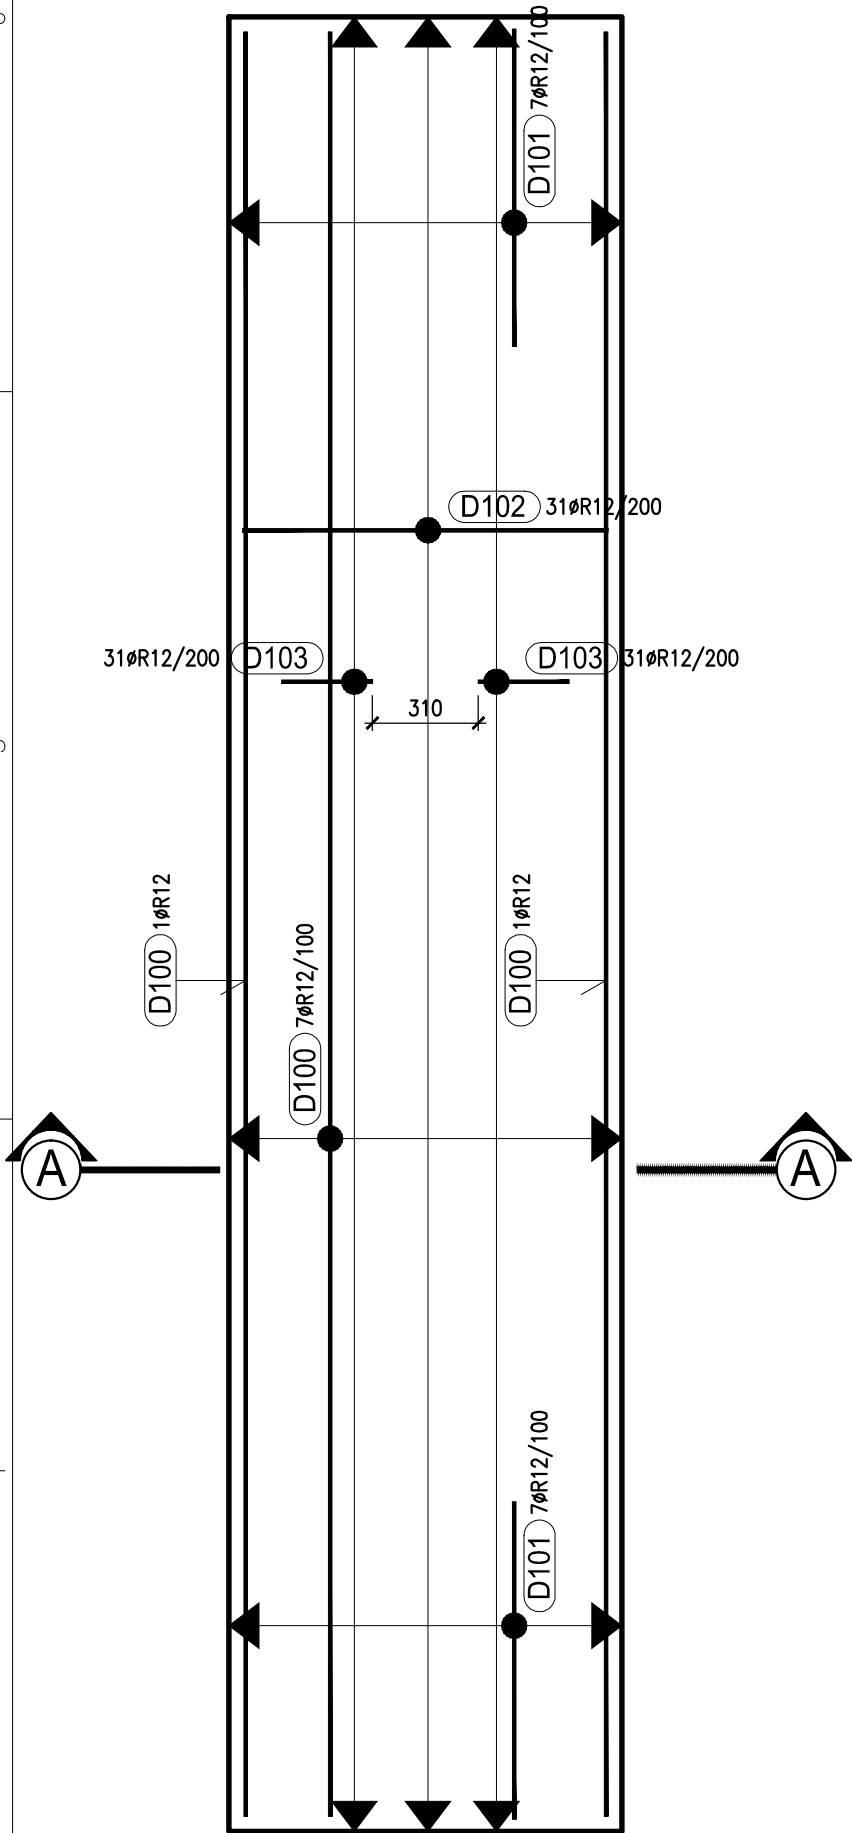


ZÁKLADOVÝ PAS -
HORNÍ VÝZTUŽ (PŮDORYS)

m 1:25

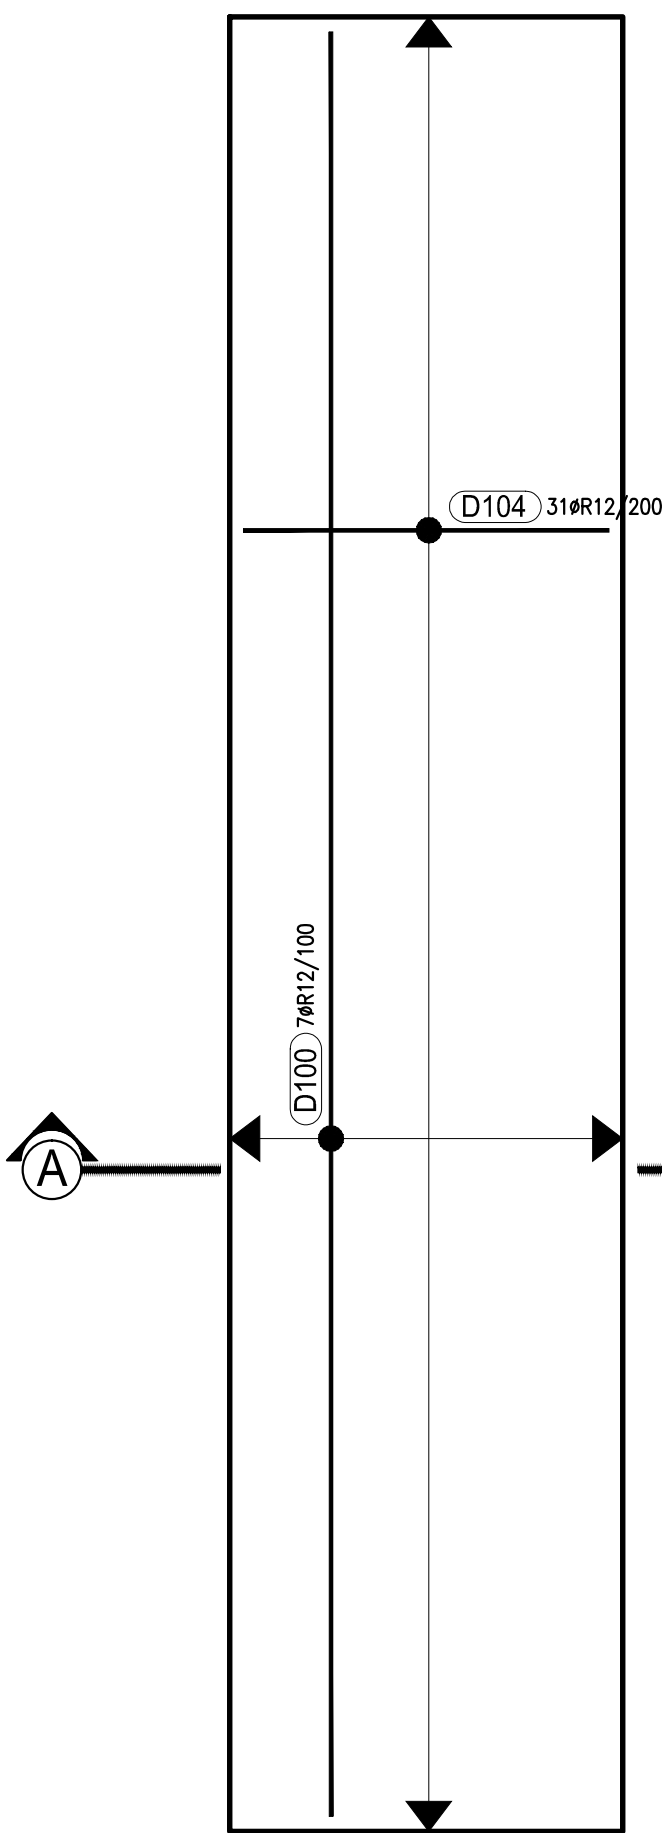


ZTRACENÉ BEDNĚNÍ -
1. VRSTVA (PŮDORYS)

m 1:25

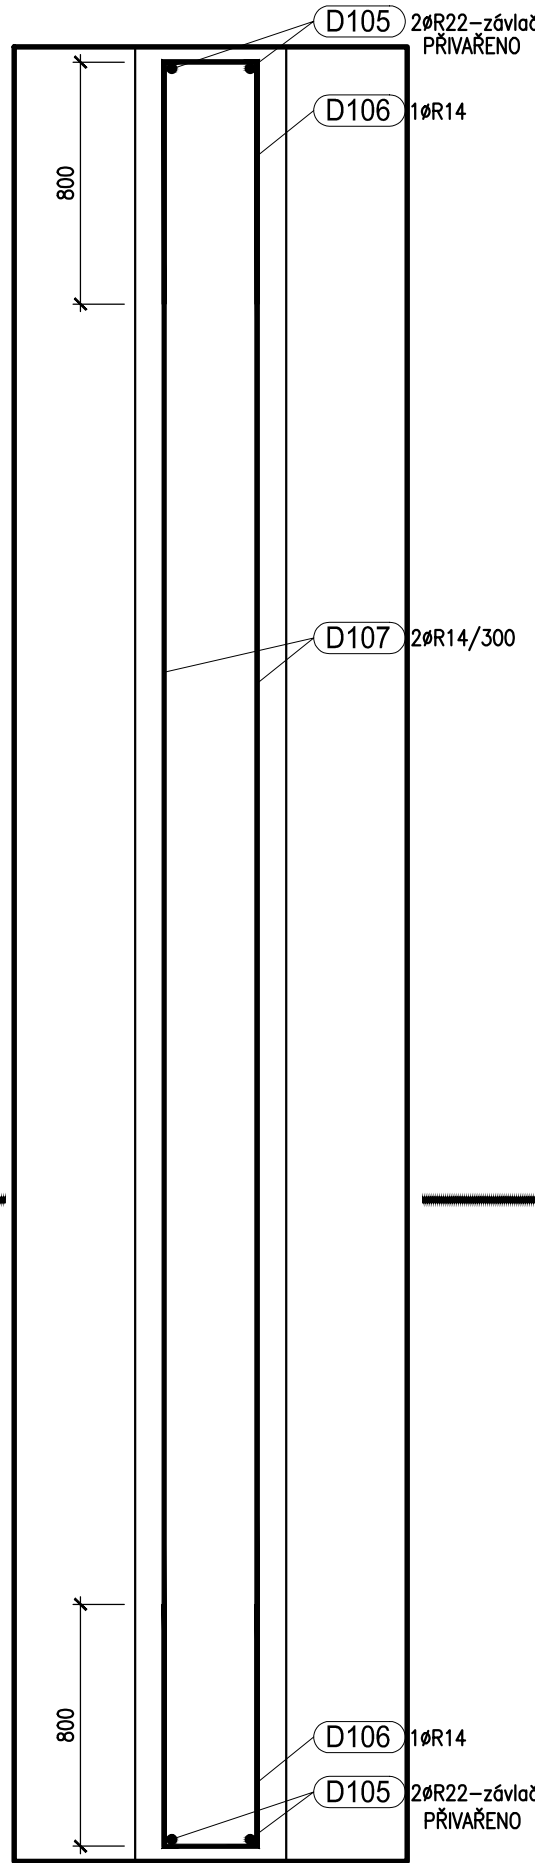


ZTRACENÉ BEDNĚNÍ -
2. VRSTVA (PŮDORYS)

m 1:25

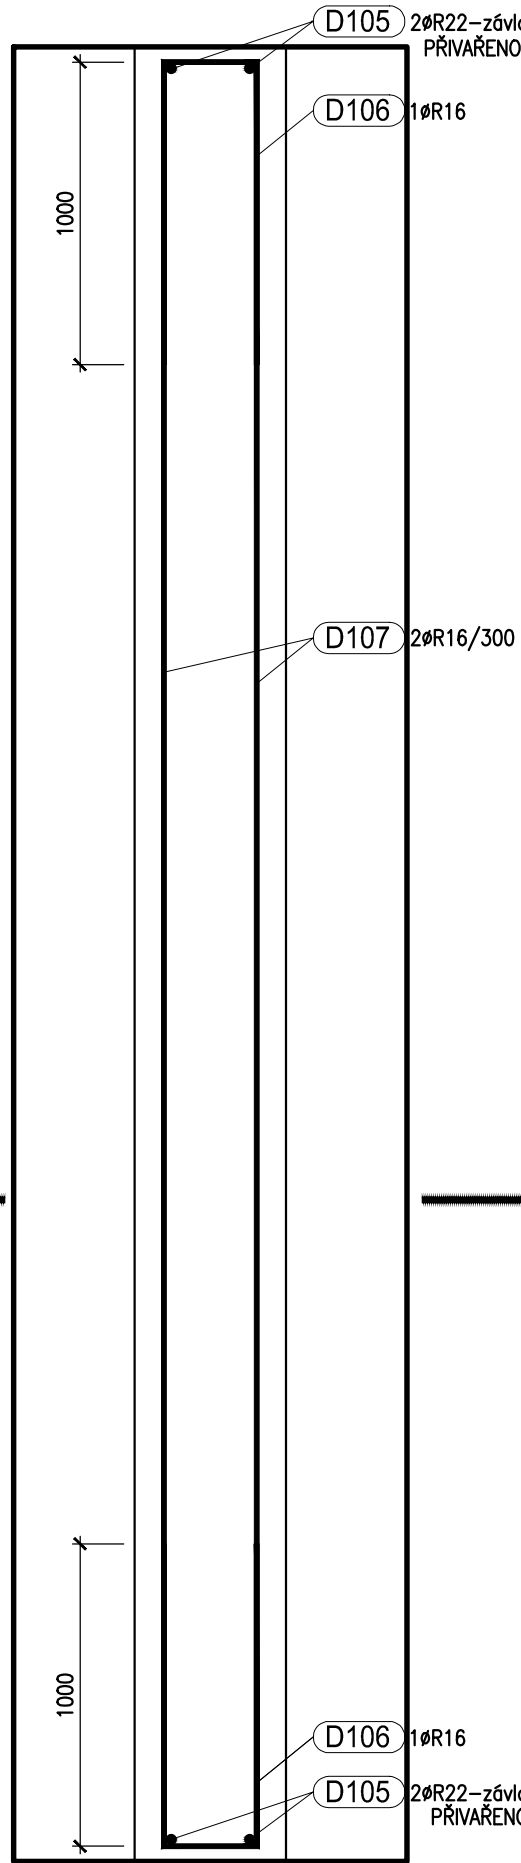

ZTRACENÉ BEDNĚNÍ -
3. VRSTVA (PŮDORYS)

m 1:25

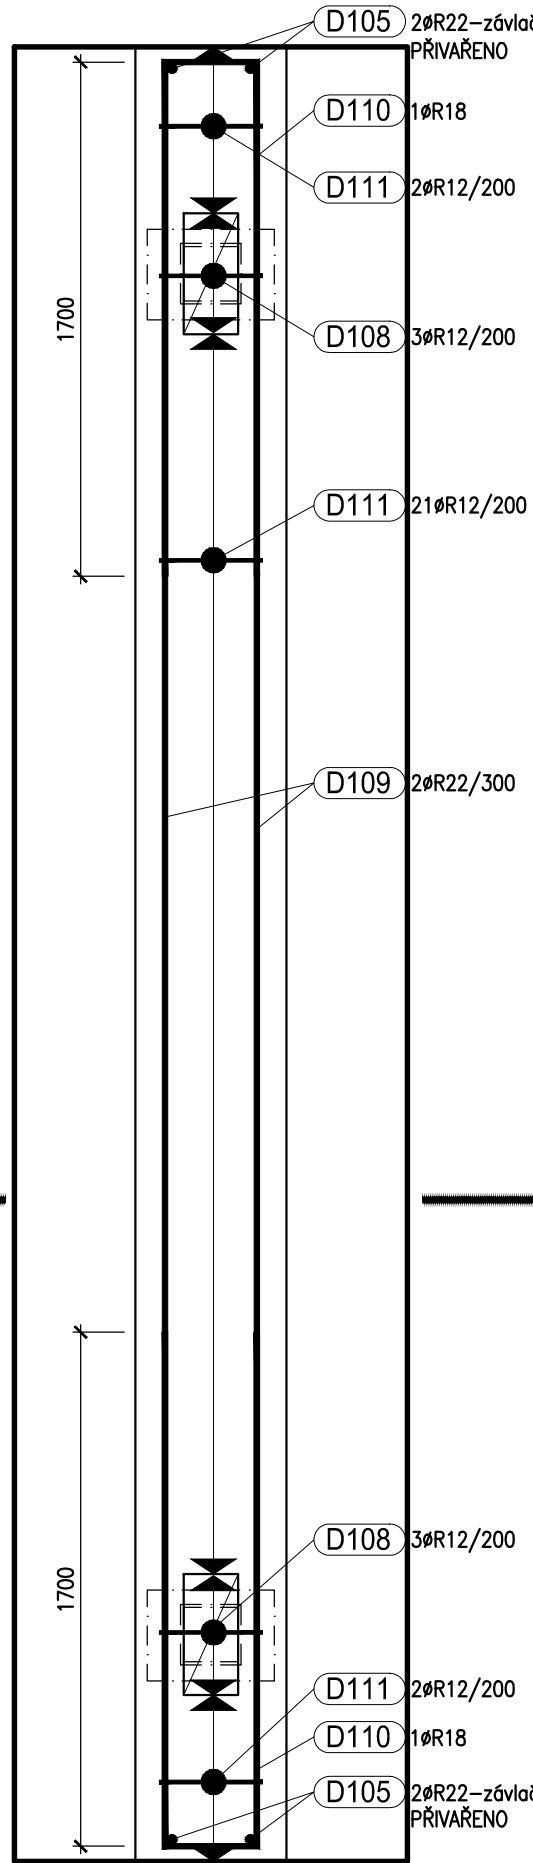

VÝKAZ VÝZTUŽE								
POLOŽKA	PROFIL	DÉLKA	POČET	DÉLKA CELKEM[mm]				
				OCEL B 500B				
	[mm]	[mm]	[ks]	R 12	R 14	R 16	R 18	R 22
D100	R 12	5 900	48	283 200				
D101	R 12	2 395	42	100 590				
D102	R 12	2 560	93	238 080				
D103	R 12	1 400	186	260 400				
D104	R 12	1 820	93	169 260				
D105	R 22	760	12					9 120
D106	R 16	2 240	6			13 440		
D107	R 16	6 340	6			38 040		
D108	R 12	1 580	18	28 440				
D109	R 22	6 340	6					38 040
D110	R 18	3 630	6				21 780	
D111	R 12	1 780	75	133 500				
D112	R 14	6 340	6		38 040			
D113	R 14	1 845	6		11 070			
DÉLKA CELKEM [m]				1 213,470	49,110	51,480	21,780	47,160
JEDNOTKOVÁ HMOTNOST [kg/m]				0,888	1,208	1,578	1,998	2,984
HMOTNOST OCELI[kg]				1077,56	59,32	81,24	43,52	140,73
CELKOVÁ HMOTNOST OCELI [kg]				1543,09				


POZNÁMKA:

- VÝKRESY VÝZTUŽE JSOU TOTOŽNÉ PRO VŠECHNY ZÁKLADOVÉ PASY
- VE VÝKAZU VÝZTUŽE UVEDENY POČTY VÝZTUŽE PRO VŠECHNY ZÁKLADOVÉ PASY
- TVARY VÝZTUŽE KÓTOVÁNY NA VNĚJŠÍ ROZMĚR
- V PŘÍPADĚ, ŽE NEPŮJDE DOCÍLIT SVISLÉ ČÁSTI VLOŽKY, JE MOŽNÉ VYTVOŘIT PŮLKRUHOVÝ OBLOUK (POL. D110, D106)




ŘEZ A-A

m 1:10

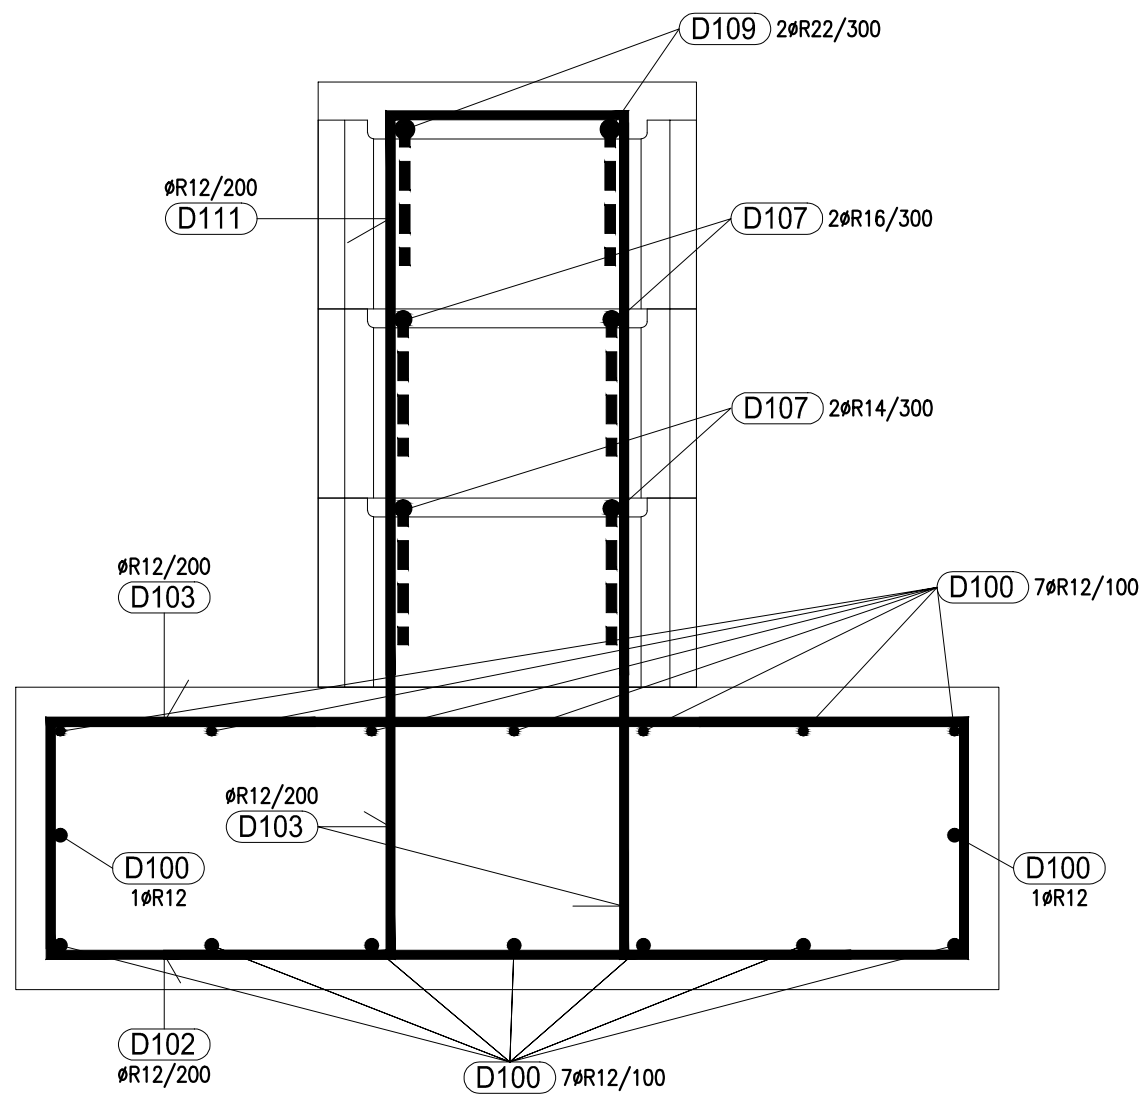

TVARY VÝZTUŽE

m 1:25

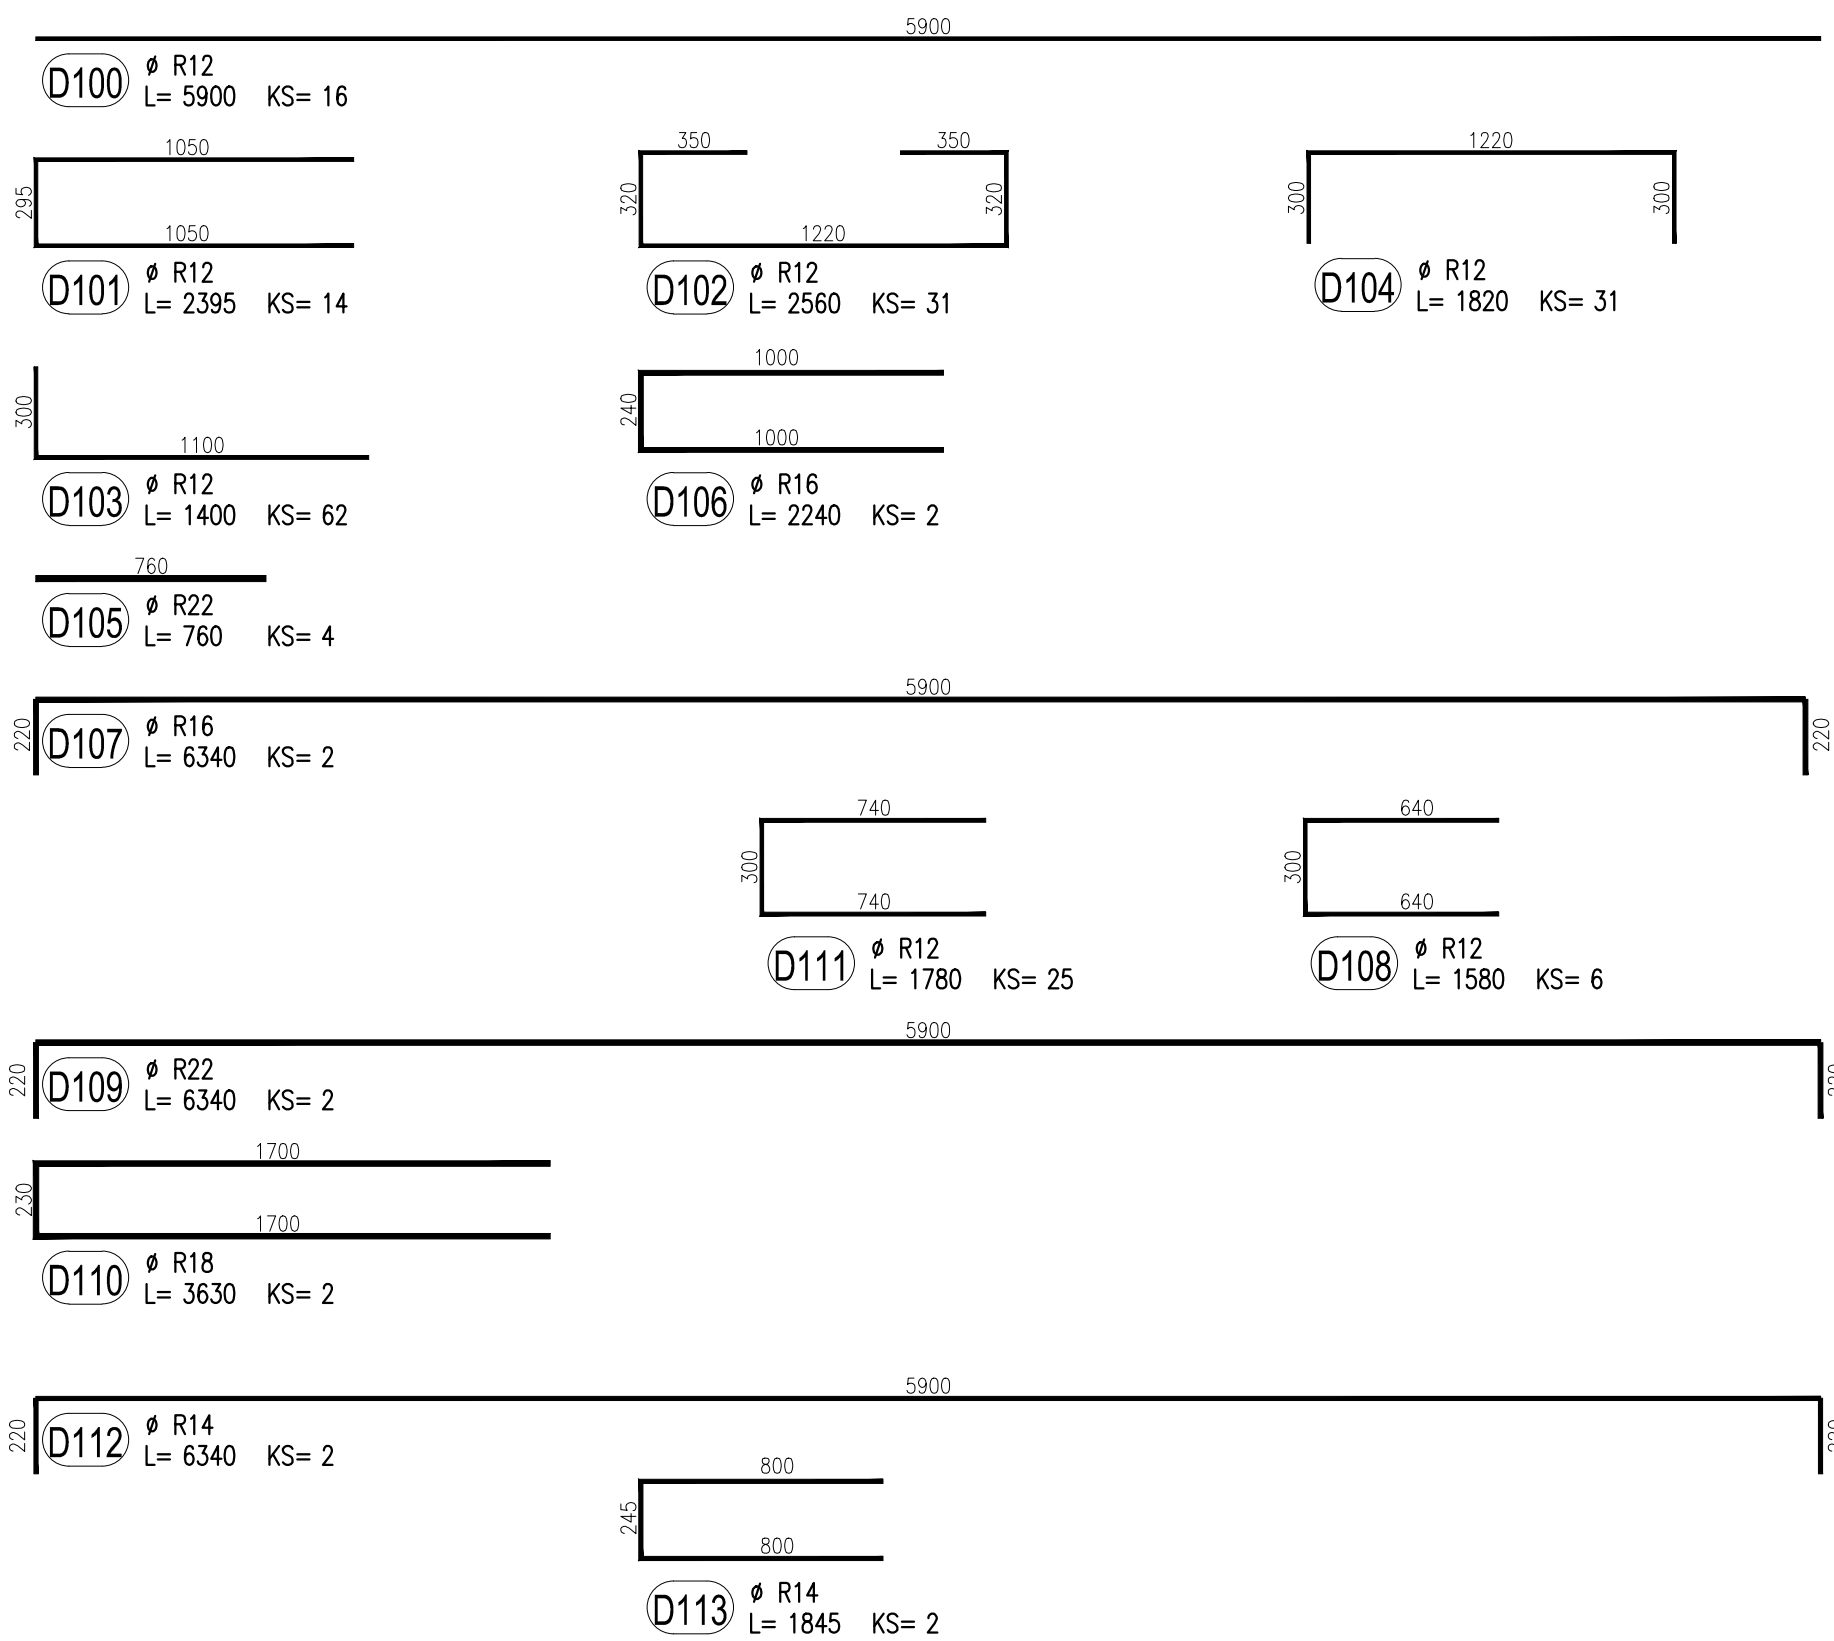

BETON C25/30-XC2

VÝZTUŽ B 500B

KRYTÍ 40 mm

VÝZTUŽ KÓTOVÁNA NA VNĚJŠÍ ROZMĚR

SOUŘADNICOVÝ SYSTÉM S-JTSK

VÝŠKOVÝ SYSTÉM BpV

±0,000=238,07

IND	POPIS ZMĚNY	DATUM	PROVEDL
Odběratel: Město BEROUN, Husovo nám. č.p. 68, 266 43 BEROUN – CENTRUM			
Zakázka: PŘÍSTAVBA PAVILONU /odborné učebny/ 2. ZÁKLADNÍ ŠKOLA BEROUN			
Stupeň	Dokumentace pro výběr zhotovitele stavby (DVT)	Datum 06/2017	Z.č. 4258 – 08 – 031
Objekt	Jednotel společnosti	Ing. Martin Dejar	
Část	Hlavní inženýr projektu	Ing. Martin Dejar	
Díl	Projektant	Ing. Miroslav Jozíček	
Název výkresu	Formát	8 A4	
SPOJOVACÍ LÁVKA – VÝZTUŽ ZÁKLADŮ	Měřítko	1:25, 10	
Soubor :	Datum vykreslení :		