



PŪDORYS

m 1:25

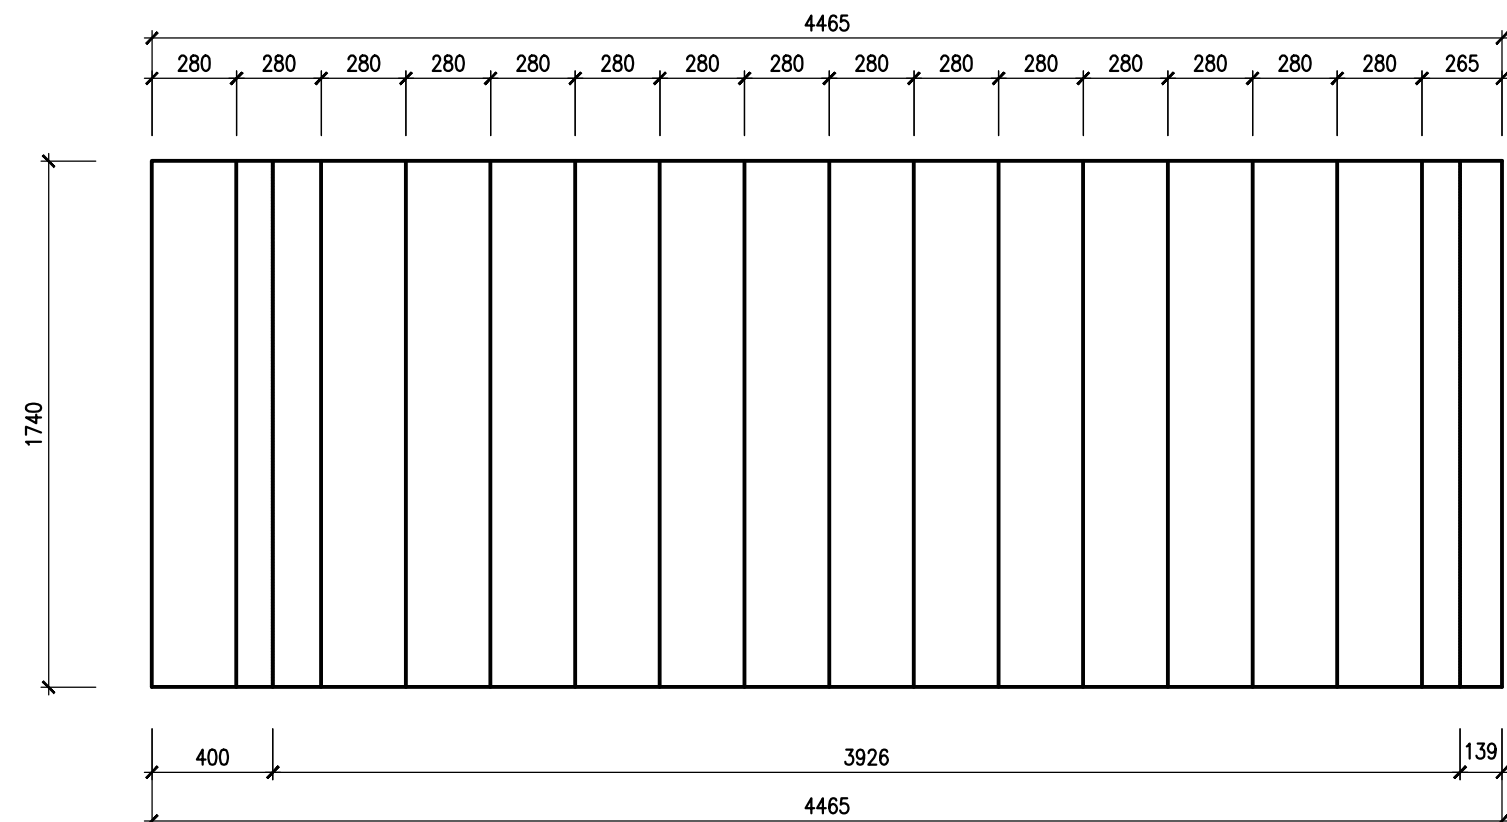


POHLED BOČNÍ

m 1:25

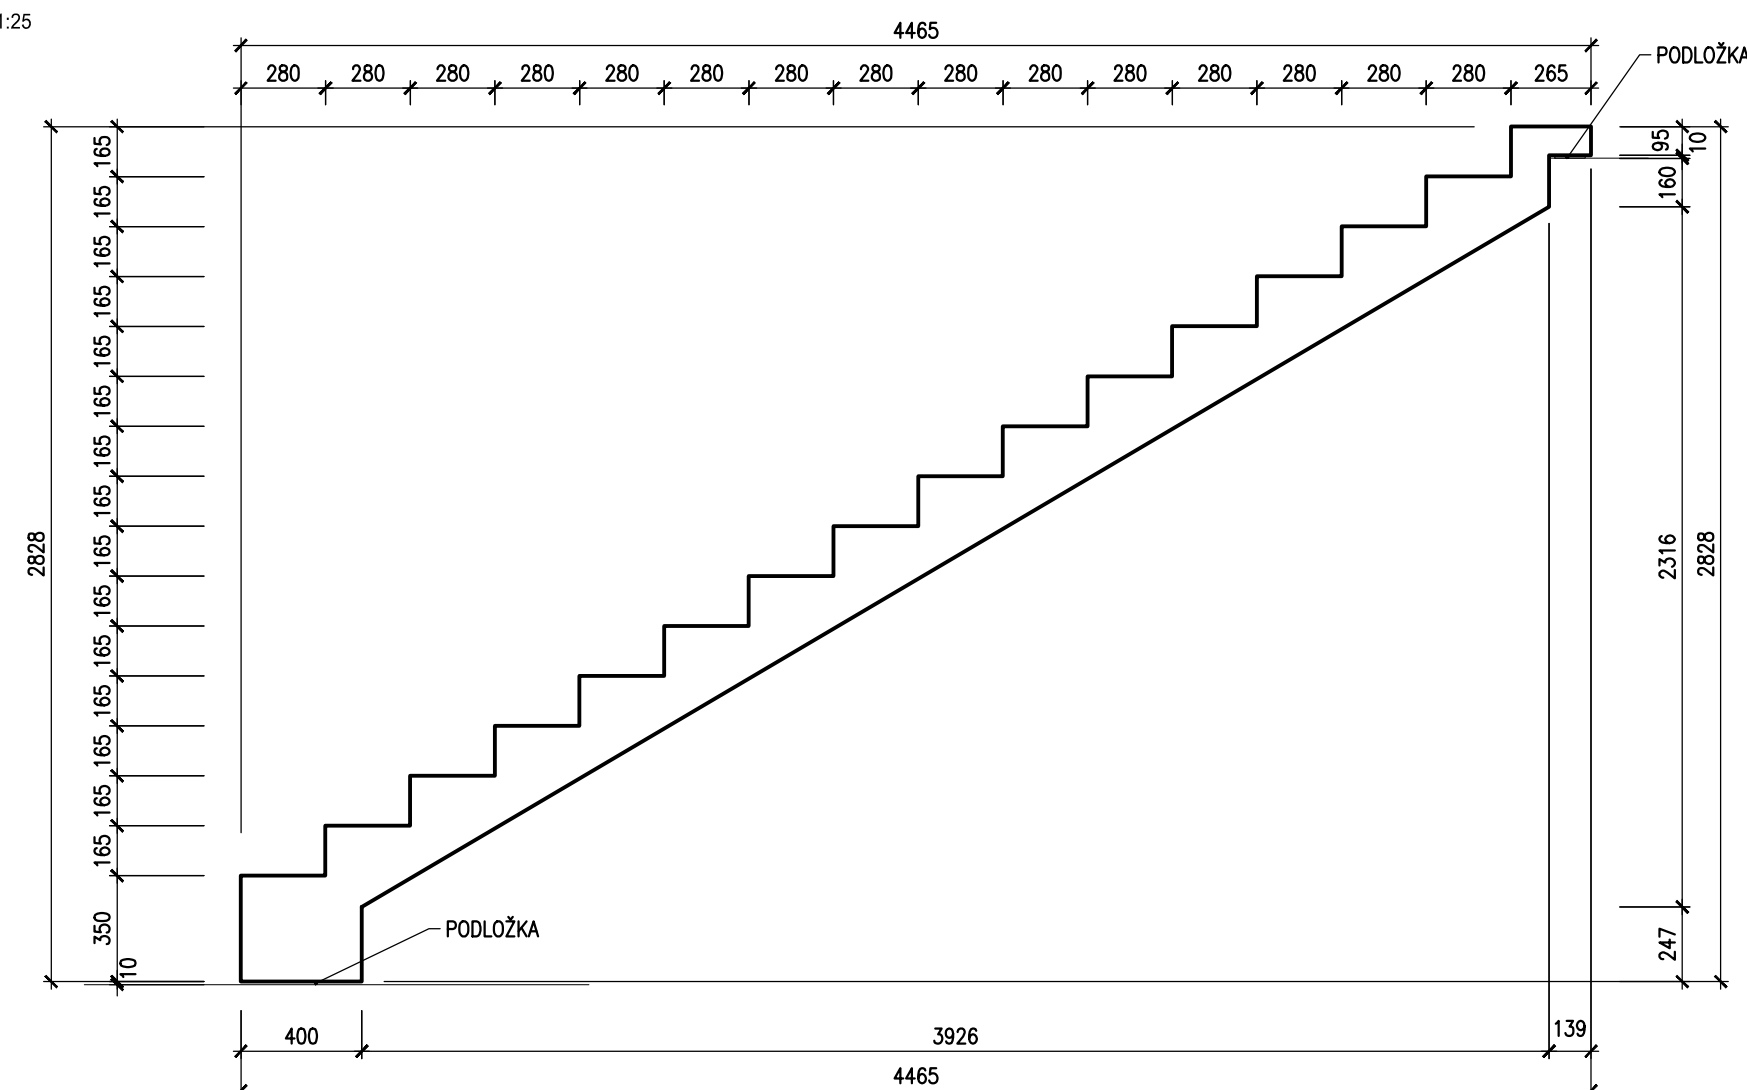


PŪDORYS

m 1:25

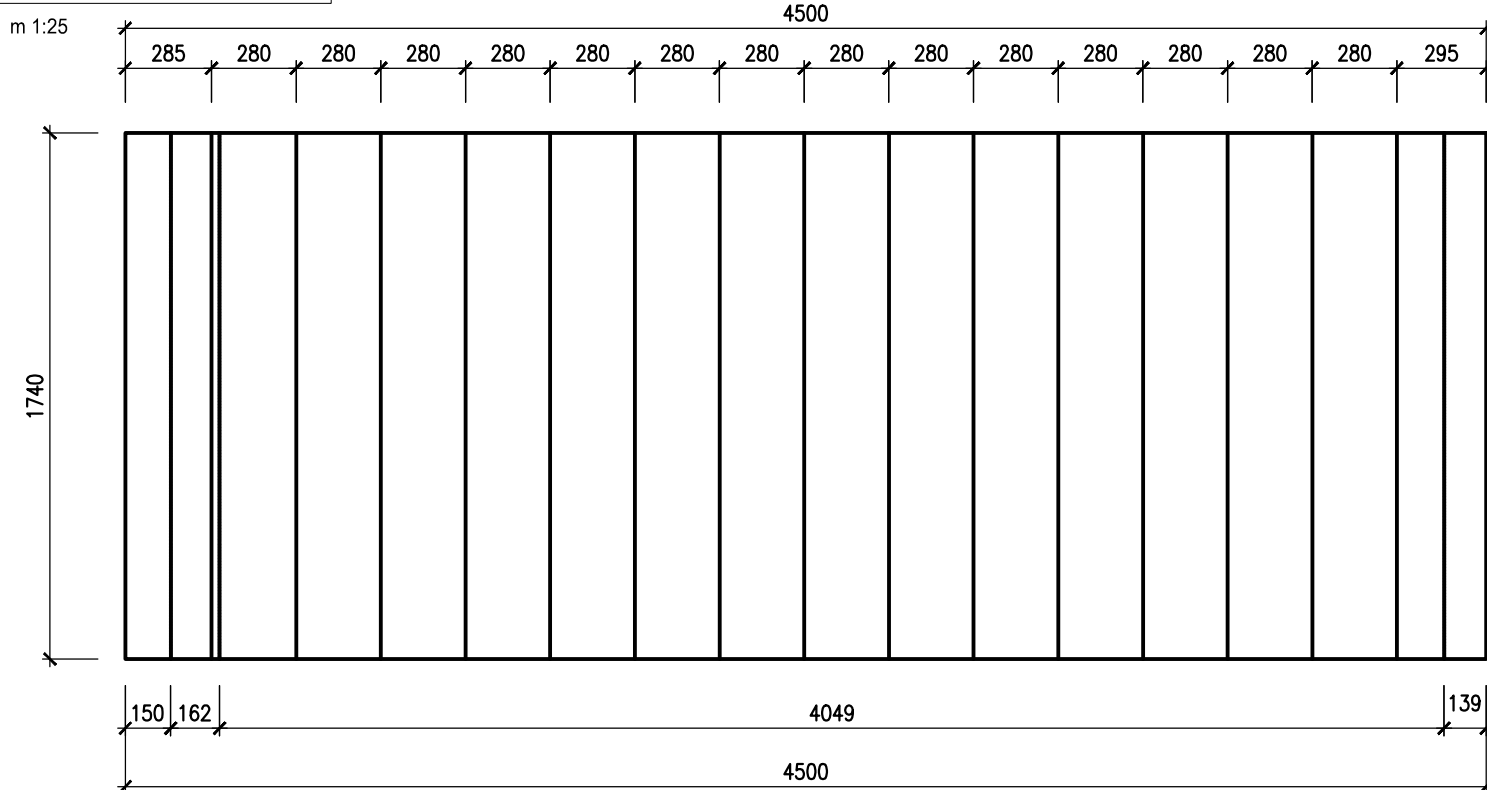

POHLED BOČNÍ

m 1:25

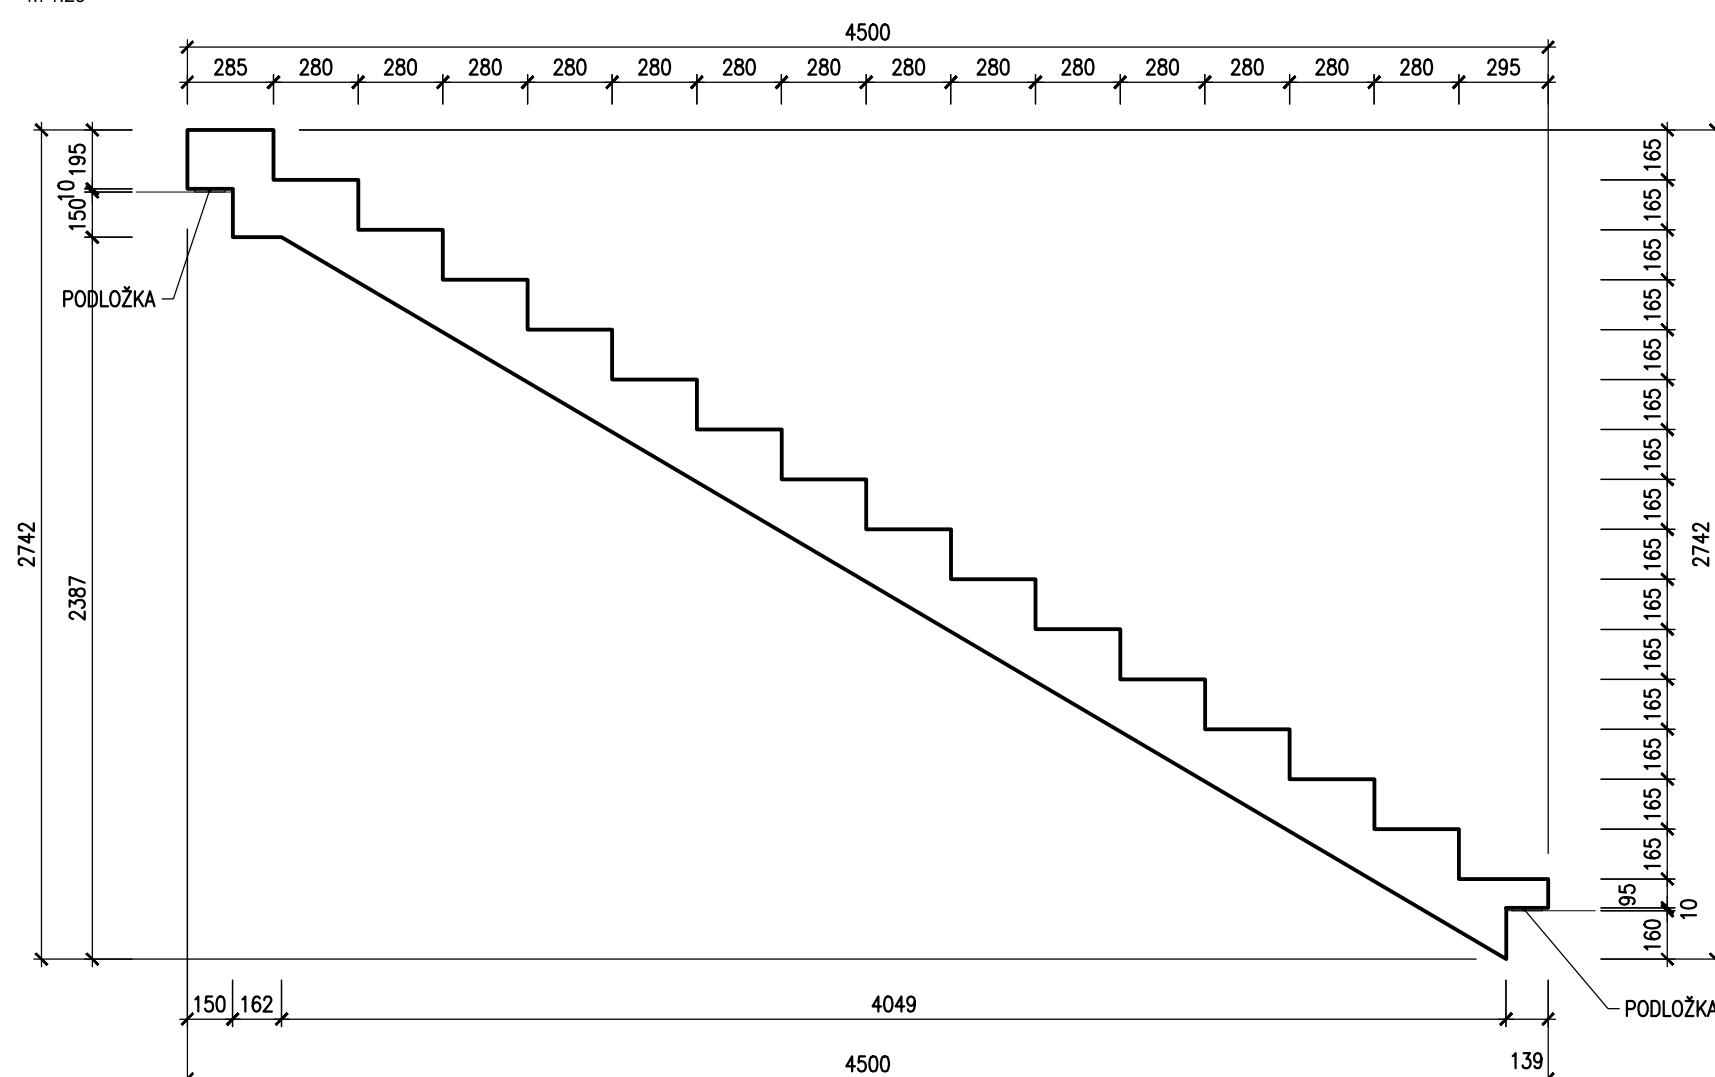

POZNÁMKA:

- PRVKY PRO PŘERUŠENÍ KROČEJOVÉHO HLUKU SOUČÁSTÍ DODÁVKY PREFA. SCHODIŠŤ
- PŘED ZADÁNÍM PREFA. SCHODIŠŤ DO VÝROBY ODMĚŘIT SKUTEČNÉ ROZMĚRY PŘÍMO NA STAVBĚ

BETON min. C25/30-XC1

VÝZTUŽ B 500B

SOUŘADNICOVÝ SYSTÉM S-JTSK

VÝŠKOVÝ SYSTÉM Bpv

$$\pm 0,000 = 238,07$$
[illegible]