




POHLED HORNÍ PÁS

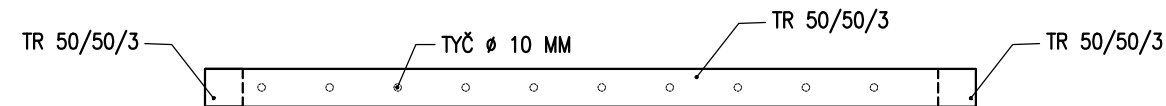


UKOTVENÍ HORNÍ

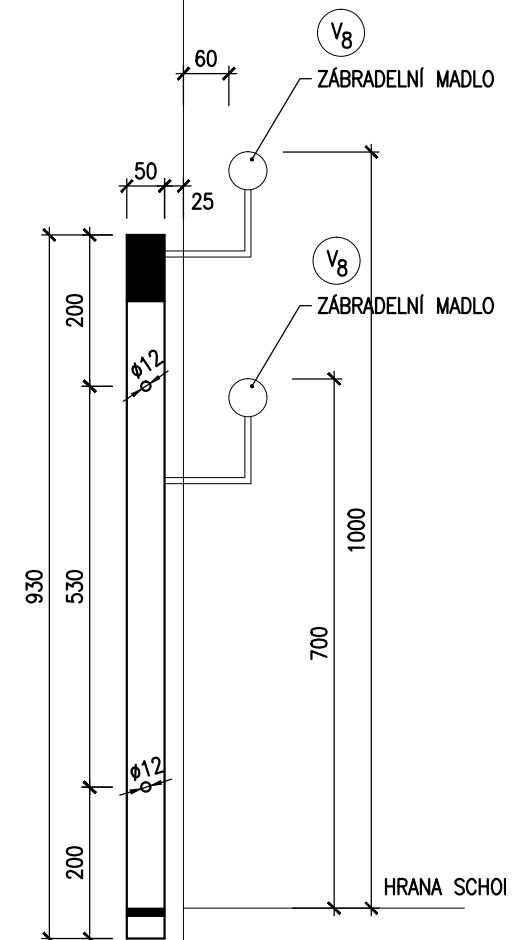


UKOTVENÍ SPODNÍ

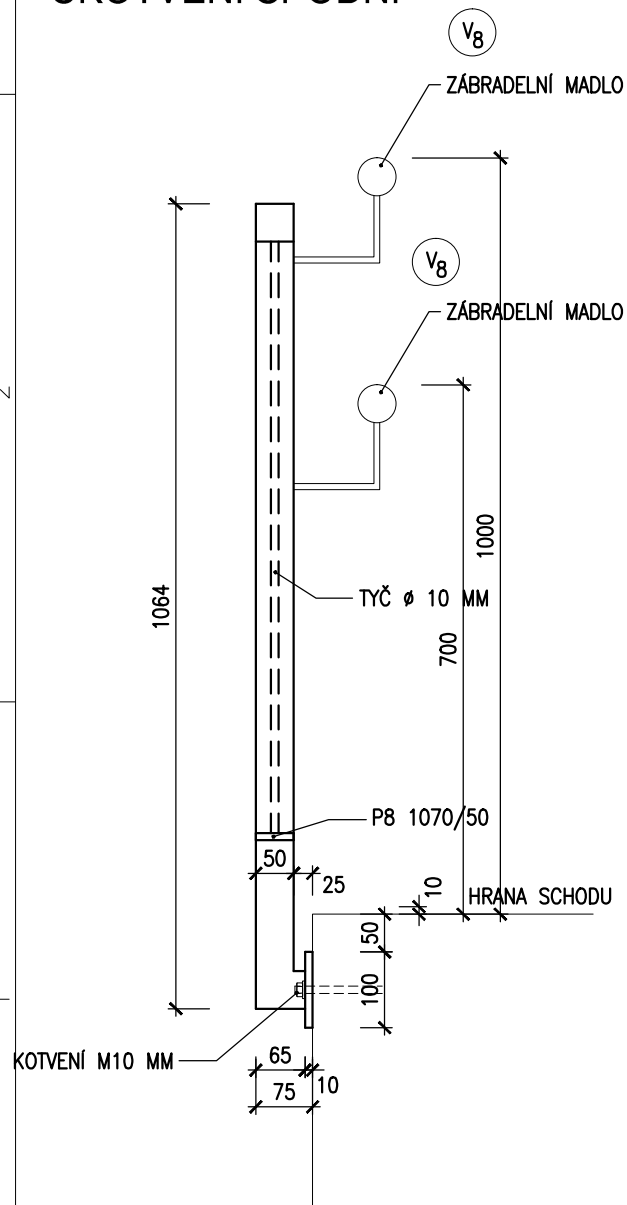

POHLED BOČNÍ

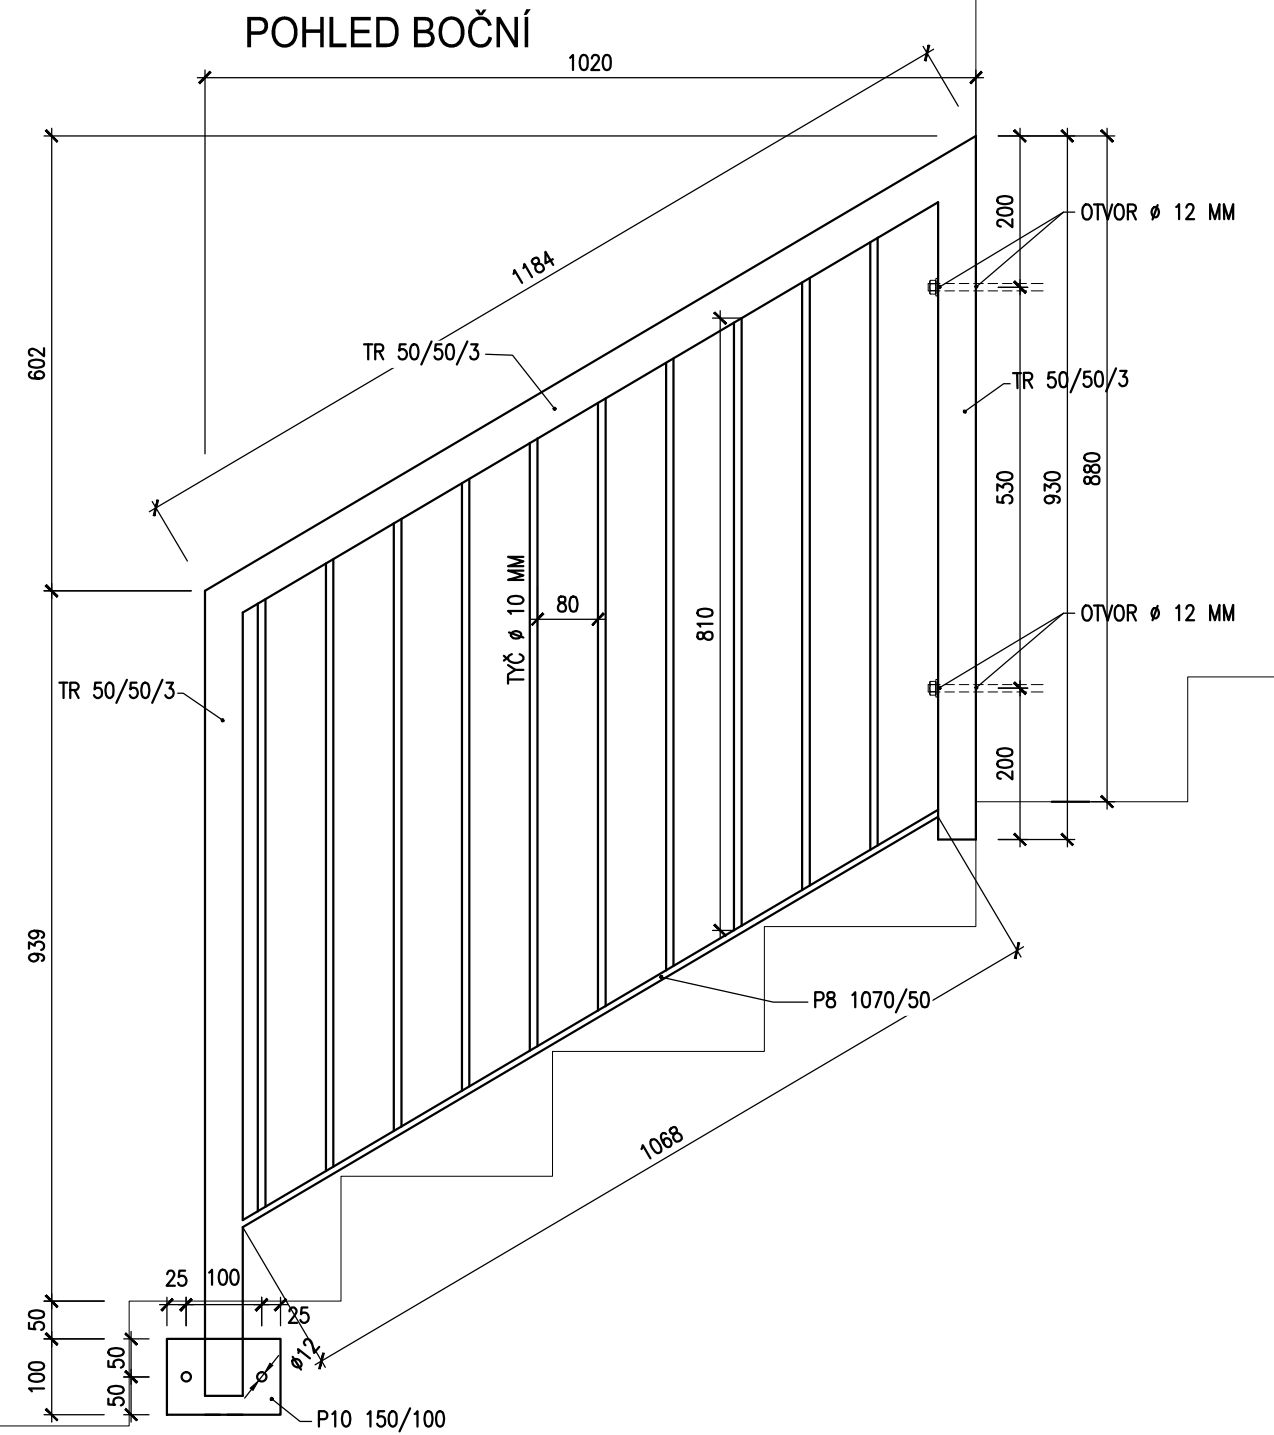

POHLED DOLNÍ PÁS

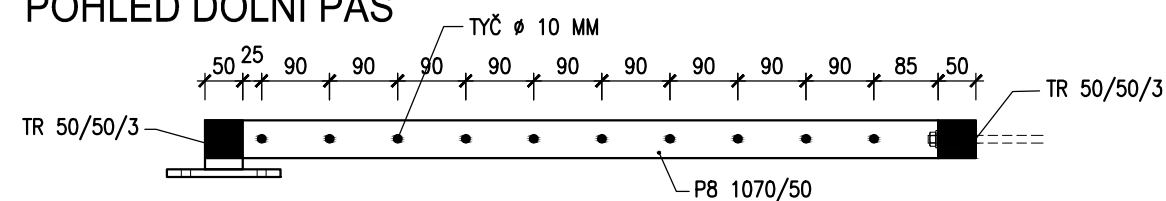

HMOTNOST 24 KG

POZNÁMKA:

POVRCHOVÁ ÚPRAVA – SYNTETICKÝ NÁTĚR – TMAVĚ ŠEDÝ
ODSTÍN BUDE URČEN INVESTOREM PŘI REALIZACI

ZÁBRADELNÍ MADLO (PRVEK V8) BUDE UKOTVEN NA STAVBĚ

ZÁBRADLÍ Z1

m 1:10