



SVISLÝ ŘEZ DEŠŤOVÝM ODPADEM

m 1:25

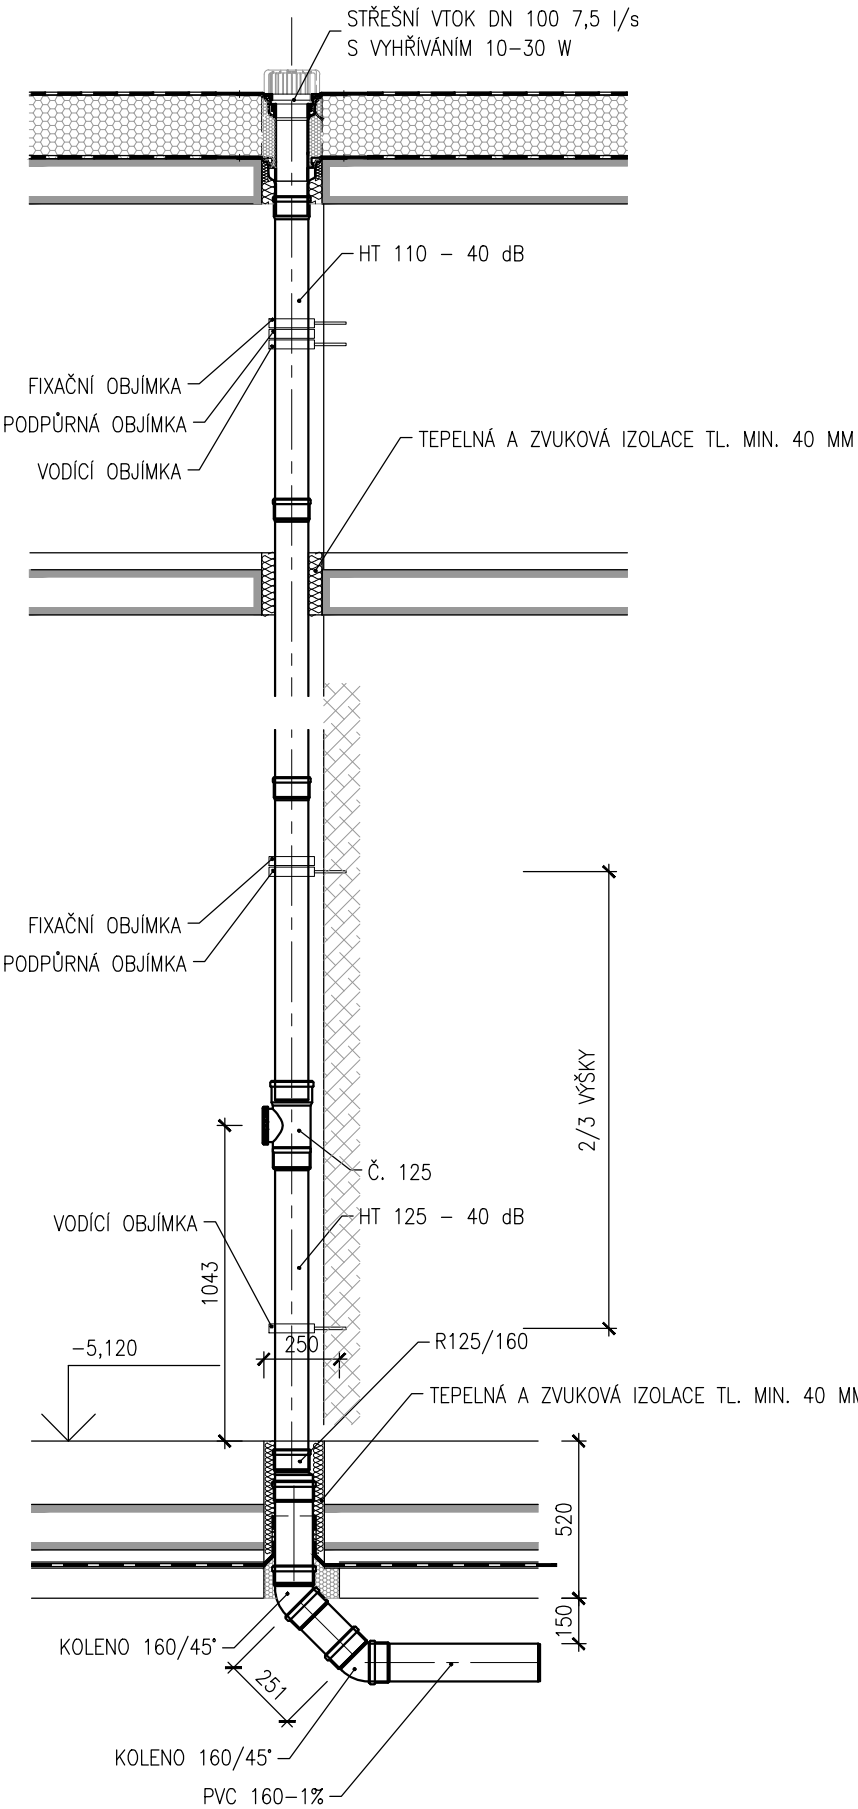

PŘÍČNÝ ŘEZ V INSTALAČNÍ ŠACHTĚ

m 1:5

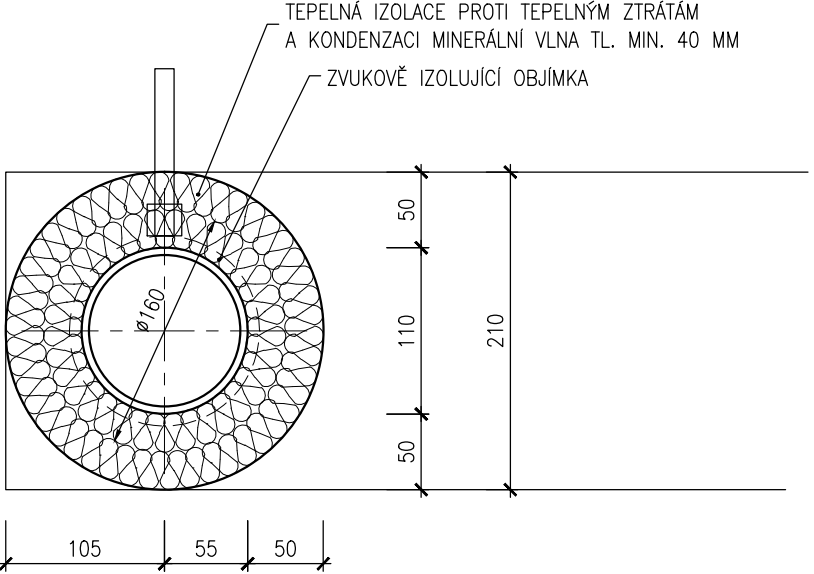


ODPADNÍ POTRUBÍ BUDE TEPELNĚ IZOLOVÁNO TEPELNOU A ZVUKOVOU IZOLACÍ V TL. 30 MM

DEŠŤOVÉ ODPADNÍ POTRUBÍ BUDE TEPELNĚ IZOLOVÁNO TEPELNOU A ZVUKOVOU IZOLACÍ V TL. 30 MM (PROTI ROSENÍ A TEPELNÝM ZTRÁTÁM)



266 01 Beroun 2, V Hlinskách 1548 +42 311 740 111
www.spektra-beroun.cz spektra@spektra-beroun.cz

- PROJEKCE
- ENGINEERING
- REALIZACE STAVEB

Odběratel Město BEROUN, Husovo nám. č.p. 68, 266 43 BEROUN – CENTRUM		
Zakázka PŘÍSTAVBA PAVILONU /odborné učebny/ 2. ZÁKLADNÍ ŠKOLA BEROUN		
Stupeň Dokumentace pro výběr dodavatele stavby /DVZ/	Datum 06/2017	Z.č. 4258 – 08 – 031
Objekt	Jednatel společnosti	Ing. Martin Dejdar
Část D.1. Dokumentace stavebního objektu	Hlavní inženýr projektu	Ing. Martin Dejdar
Díl D.1.4.1 Zdravotně technické instalace	Projektant	p. Vladimír Obezín a kol
Název výkresu DETAIL DEŠŤOVÉHO ODPADU	Formát 2x A4	Číslo výkresu D.1.4.1.25
	Měřítko 1:50	
Soubor : 		Datum vykreslení : 