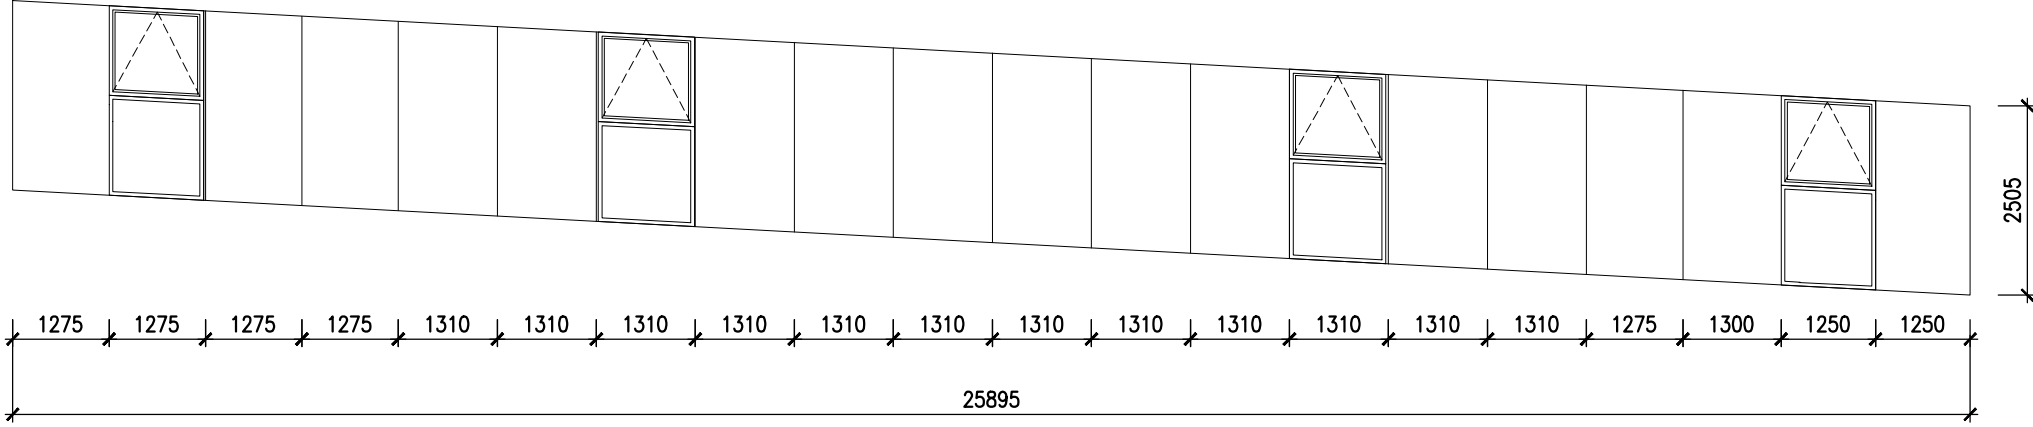
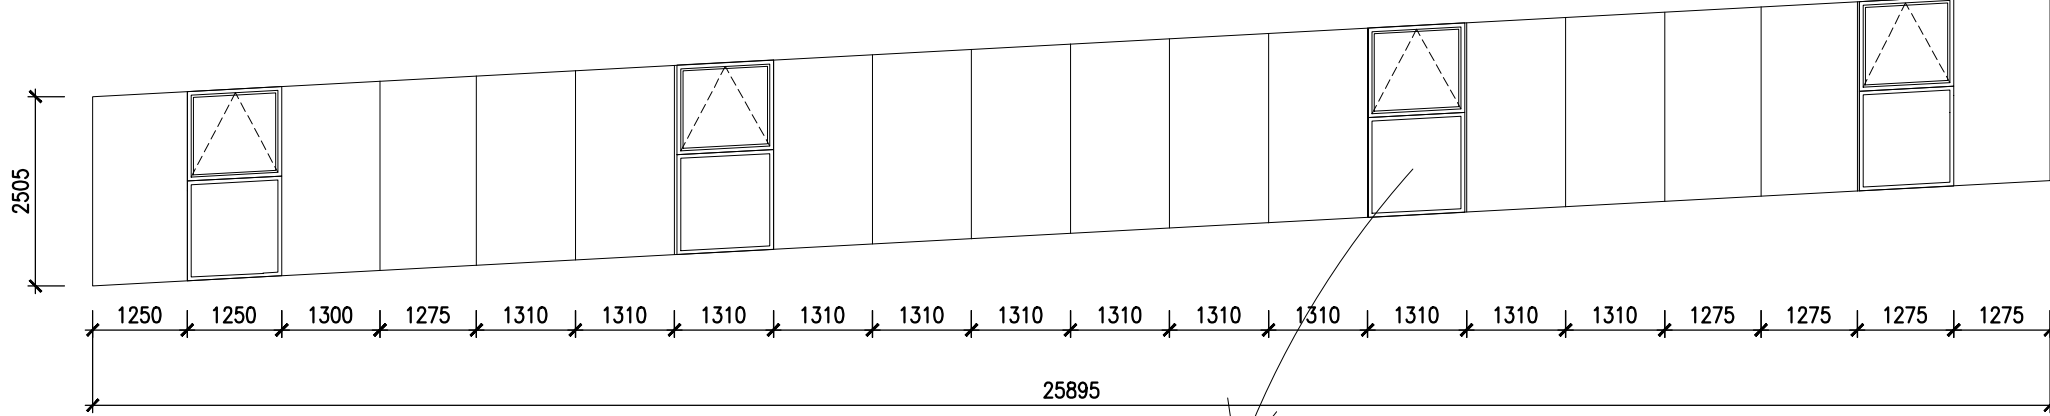
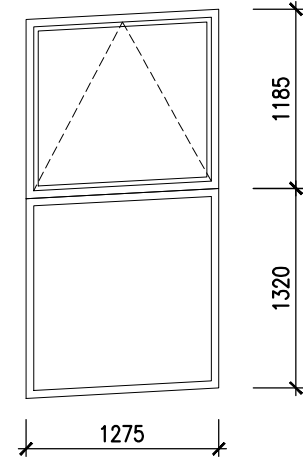


číslo		rozměry v mm	ks	zasklení	povrchová úprava
S9	<p>PRAVÁ STRANA - VNĚJŠÍ POHLED</p>  <p>25895/2505</p>	25895/2505	1+1	izolační vakuované trojsklo (Ucelk. = 0.9 W/m2.K)	BARVA: šedá KOVÁNÍ: klíky broušená nerez PARAPET: vnitřní – bílý
	<p>LEVÁ STRANA - VNĚJŠÍ POHLED</p>  <p>25895</p>				
	 <p>PROSKLENÁ STĚNA kombinace bezrámového zasklení s hliníkovým otvíracím polem, BEZPEČNOSTNÍ SKLO, oboustranné s teplým distančním rámečkem z nerezí, okna otevíraná pomocí bovdeny.</p>				