


Řez A - podélný řez oválem

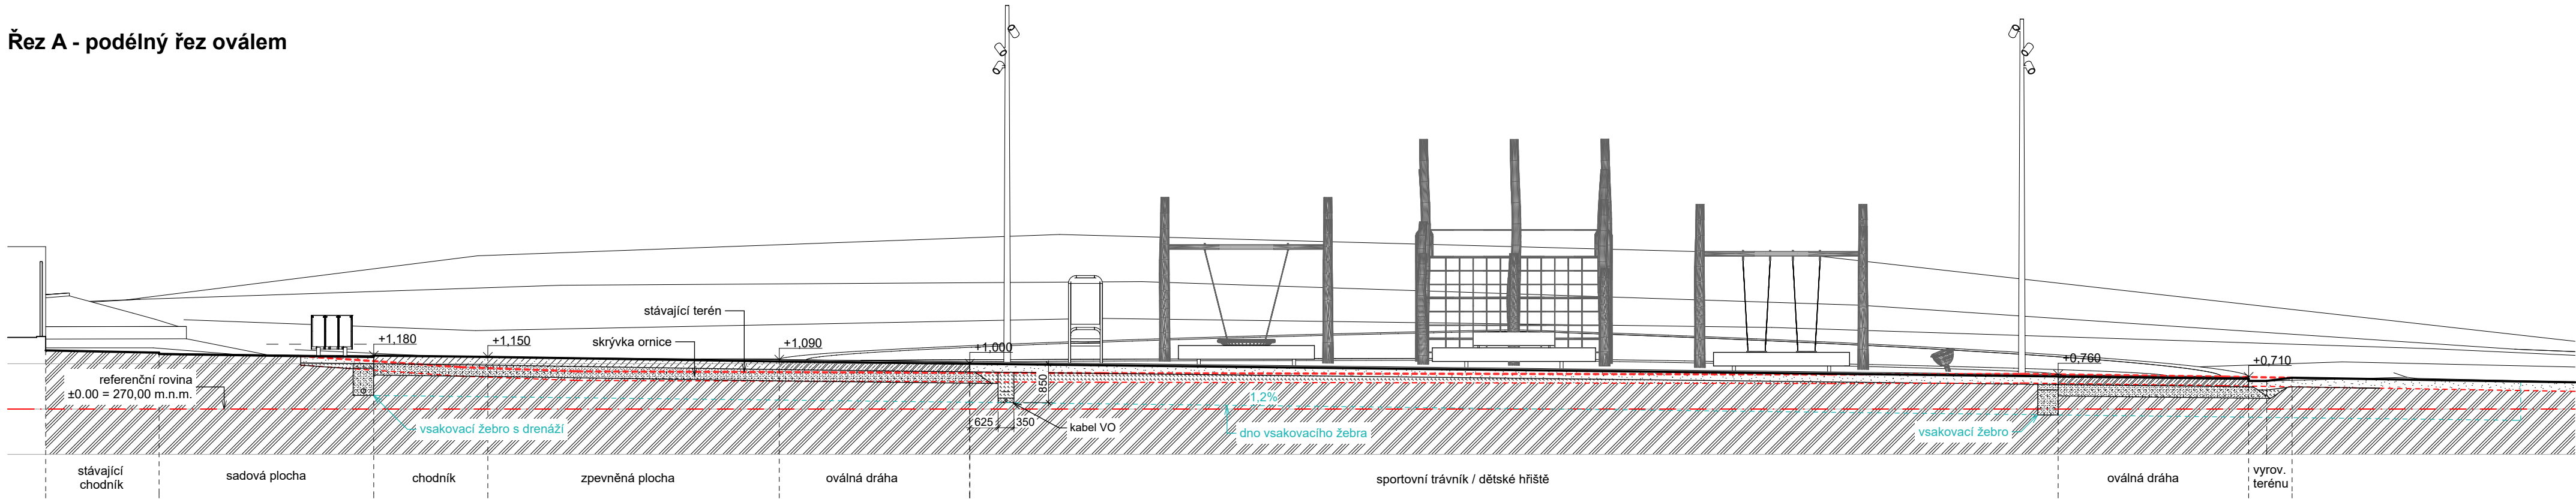

Řez B - příčný řez u dětského hřiště

legenda:

- železobeton
- prostý beton
- zahradní zemina / ornice
- kamenivo
- navezený terén
- rostlý terén

| | | | |
|--|---|--|-------------------------|
| stavebník: Město Beroun Husovo náměstí 68 266 01 Beroun | generální projektant: Ing. arch. MgA Alena Korandová Poříčí 2040, 266 01 Beroun | projekt: Park Homolka Beroun, 1. etapa parc.č. 1413/285, 1413/357, 2272/9, 2272/1, 1410/94, 1410/64, 1410/231, 1410/63 a 1410/225, k.ú. Beroun | stupeň: DSP / DPS |
| | projektant části: Ing. arch. MgA Alena Korandová Ing. arch. Roman Koranda Poříčí 2040, 266 01 Beroun | název dokumentu: řezy A a B | část: D.1.1 |
| | | | měřítko: 1:200 |
| | | | kód: D.1.1.310.RE.AB |