


Řez D - příčný řez u tréninkového hřiště

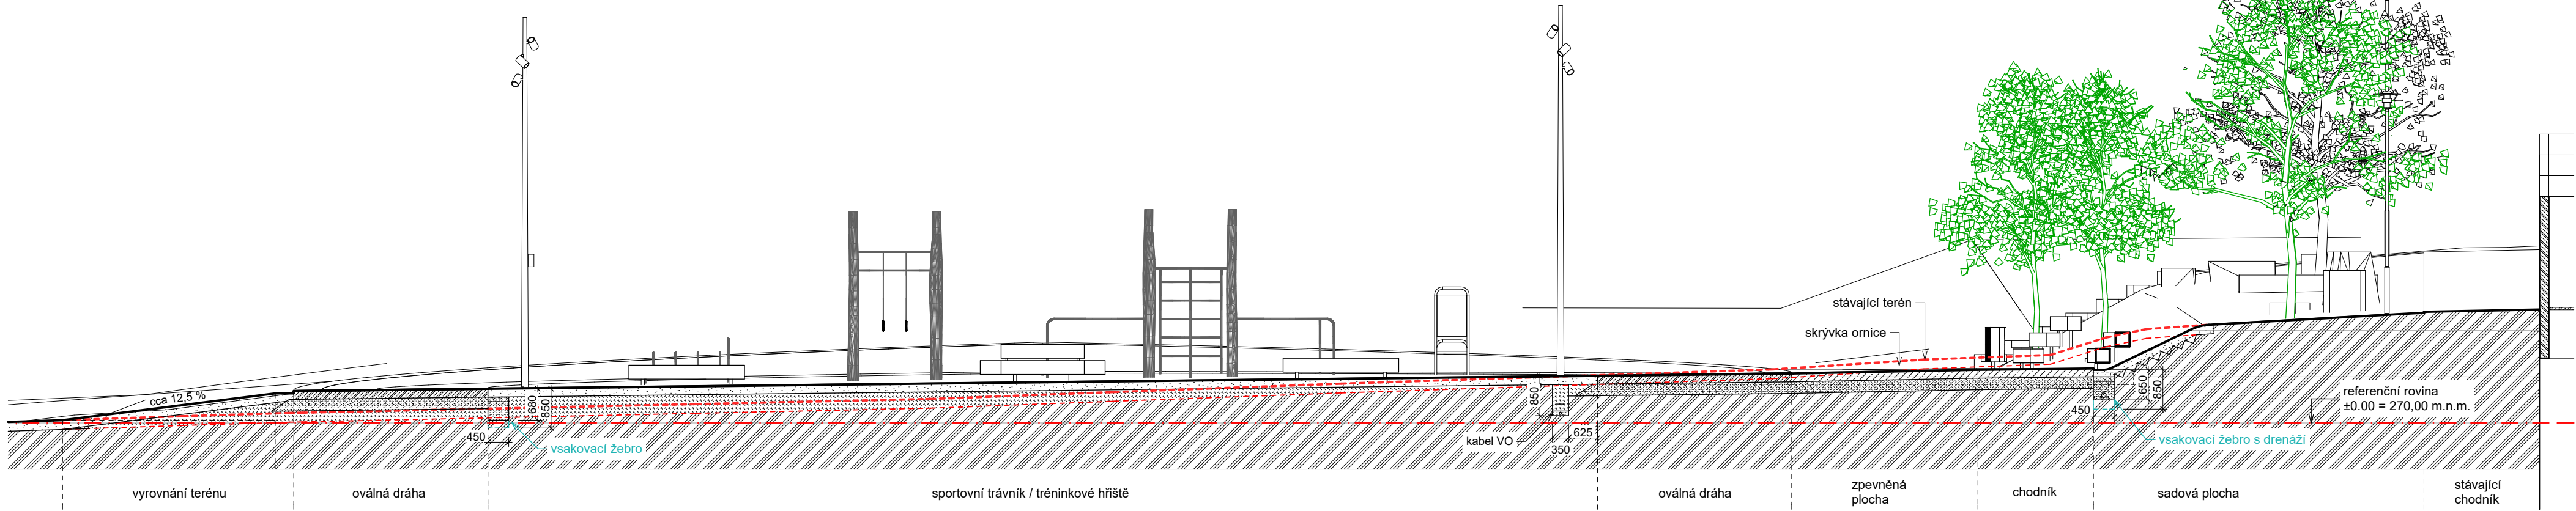

Řez C - příčný řez středem oválu

legenda:

- železobeton
- prostý beton
- zahradní zemina / ornice
- kamenivo
- navezený terén
- rostlý terén

|  |   |  |                         |
|--|---|--|-------------------------|
| stavebník:<br>Město Beroun<br>Husovo náměstí 68<br>266 01 Beroun | generální projektant:<br>Ing. arch. MgA Alena Korandová<br>Poříčí 2040, 266 01 Beroun                         | projekt:<br>Park Homolka Beroun, 1. etapa<br>parc.č. 1413/285, 1413/357, 2272/9, 2272/1, 1410/94, 1410/64, 1410/231, 1410/63 a 1410/225, k.ú. Beroun | stupeň:<br>DSP / DPS    |
|  |   |  | datum:<br>2022-04       |
|  | projektant části:<br>Ing. arch. MgA Alena Korandová<br>Ing. arch. Roman Koranda<br>Poříčí 2040, 266 01 Beroun | název dokumentu:<br>řezy C a D   | část:<br>D.1.1          |
|  |   |  | měřítko:<br>1:200       |
|  |   |  | kód:<br>D.1.1.320.RE.CD |