



3D zobrazení - přední strana (vizualizace neobsahuje pictogram a popisy)

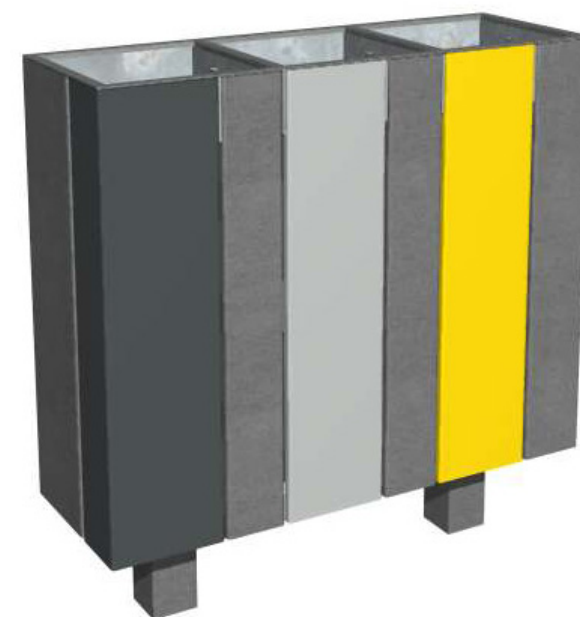

3D zobrazení - zadní strana (RAL 9007)



Trojité odpadkové koš opláštěný plechem, objem nádob 3x50 l,
mmcité NNK380 - NANUK

<div>stavebník: Město Beroun Husovo náměstí 68 266 01 Beroun</div> <div></div>	<div>generální projektant: Ing. arch. MgA Alena Korandová Polní 2040, 266 01 Beroun</div> <div>projektant části: Ing. arch. MgA Alena Korandová Ing. arch. Roman Koranda Polní 2040, 266 01 Beroun</div>	<div>projekt: Park Homolka Beroun, 1. etapa parc.č. 1413/285, 1413/357, 2272/9, 2272/1, 1410/94, 1410/64, 1410/231, 1410/63 a 1410/225, k.ú. Beroun</div> <div>název dokumentu: odpadkové koše</div>	stupeň: DSP / DPS
			datum: 2022-04
			část: D.1.1
			měřítko: 1:10
			kód: D.1.1.510.DE.OK