


- UMÍSTĚNÍ PRACOVNÍCH SPAR, POSTUP BETONÁŽE A PŘÍPADNÉ UMÍSTĚNÍ SMRŠŤOVACÍCH PRUHŮ MUSÍ BÝT ODSOUHLASENY AUTOREM TÉTO DOKUMENTACE
- TENTO VÝKRES JE NUTNÉ KOORDINOVAT V SOUVISLOSTI S OSTATNÍMI VÝKRESY STAVEBNÍ ČÁSTI A PROFESÍ, VE KTERÝCH JSOU SPECIFIKOVÁNY DALŠÍ POŽADAVKY (PROSTUPY, TRUBKOVÁNÍ atd.)
- VŠECHNY KÓTY NA STAVBĚ PROVĚŘIT, PŘÍPADNÉ ODCHYLKY NUTNO KONZULTOVAT S AUTOREM TÉTO DOKUMENTACE

BETON C12/15 PODBETON  
C30/37–XC4, XD3, XF3 (PC min.300 kg/m<sup>3</sup>)  
90ti DENNÍ NÁBĚH PEVNOSTI  
OCEL 10 505(R), KARI

<div>stavebník:</div> <div>Město Beroun</div> <div>Husovo náměstí 68</div> <div>266 01 Beroun</div>	<div>generální projektant:</div> <div>Ing. arch. MgA Alena Korandová</div> <div>Polní 2040, 266 01 Beroun</div>	<div>projekt:</div> <div>Park Homolka Beroun, 1. etapa</div> <div>parc.č. 1413/285, 1413/357, 2272/9, 2272/1, 1410/94, 1410/64, 1410/231, k.ú. Beroun</div>	<div>stupeň:</div> <div>DSP</div>
	<div>projektant části:</div> <div>Ing. Ladislav Vaňkát</div> <div>Ing. Jana Divišková</div>	<div>název dokumentu:</div> <div>Venkovní schodiště</div> <div>Založení - tvar</div>	<div>datum:</div> <div>2021-10</div>
			<div>část:</div> <div>D.1.2</div>
			<div>měřítko:</div> <div>1:25</div>
			<div>kód:</div> <div>D.1.2 02/00</div>

## VENKOVNÍ SCHODY – ZALOŽENÍ

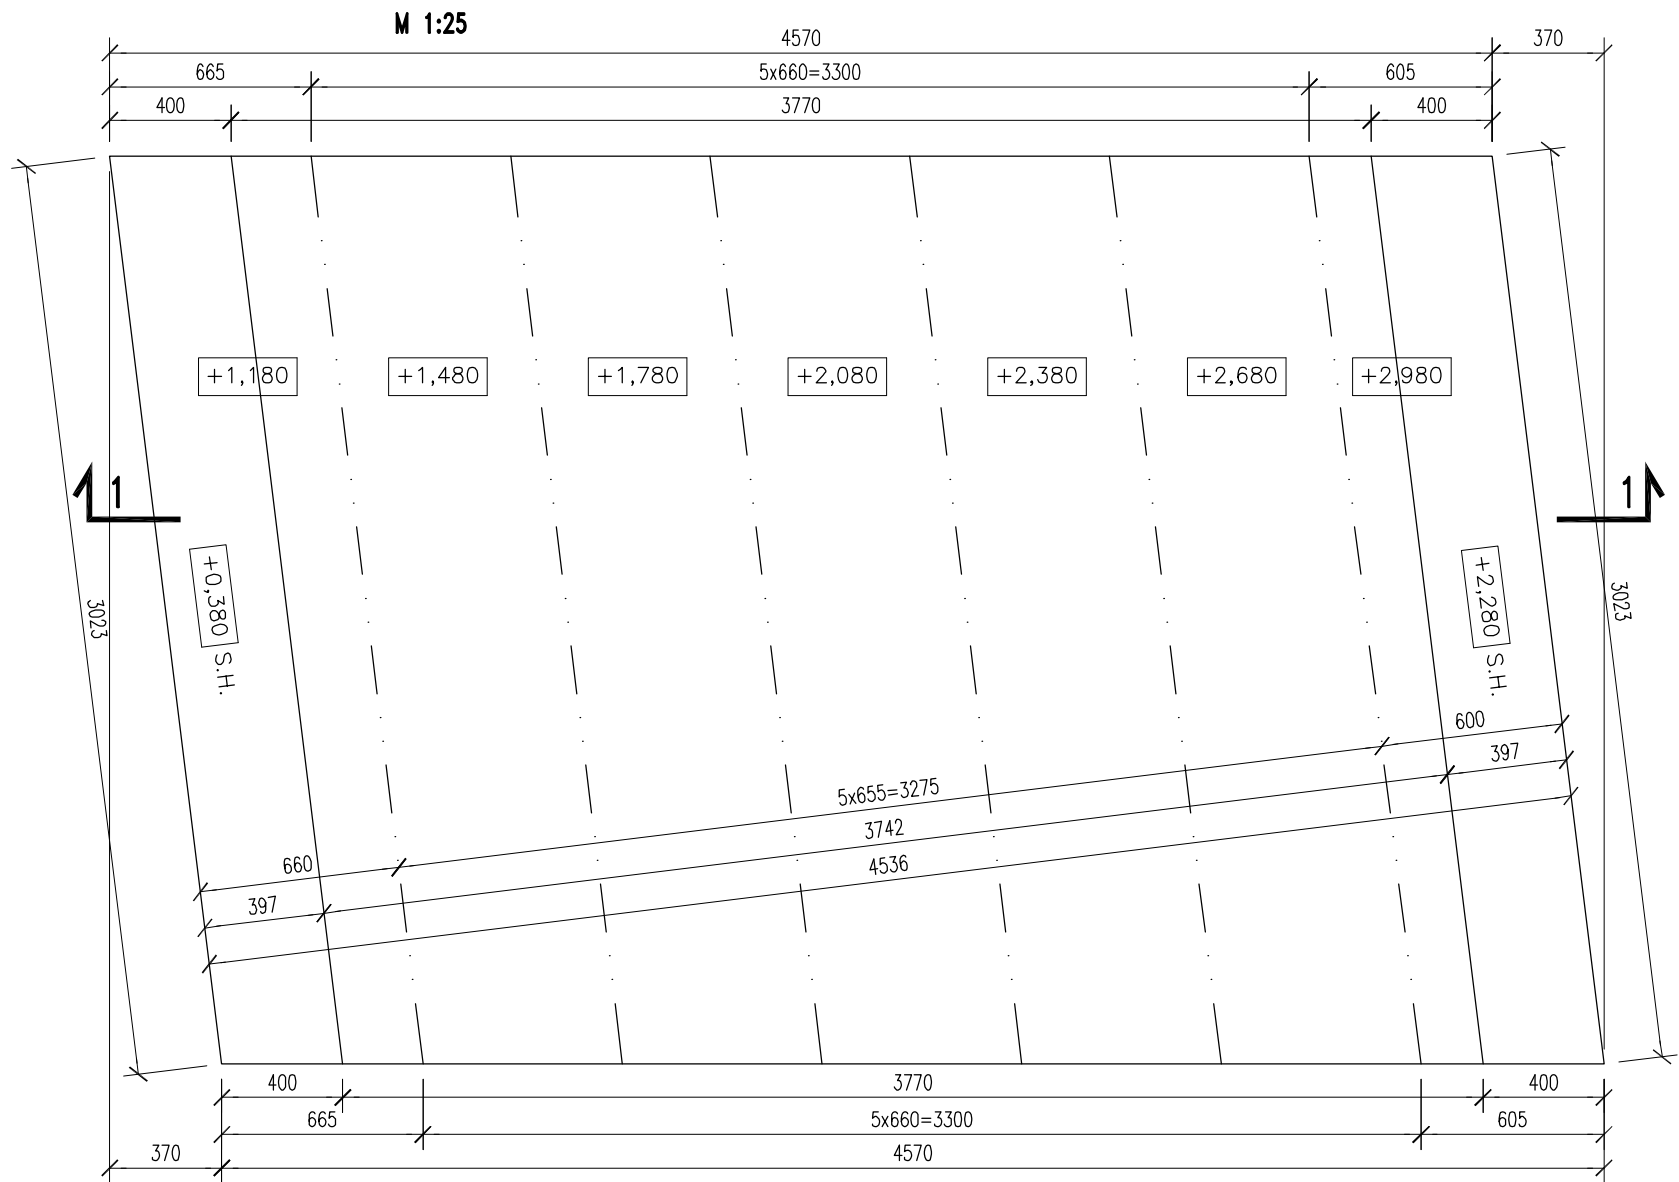

**ŘEZ 1-1**  
**M 1:25**

