


stavebník: Město Beroun Husovo náměstí 68 266 01 Beroun	generální projektant: Ing. arch. MgA Alena Korandová Polní 2040, 266 01 Beroun	projekt: Park Homolka Beroun, 1. etapa <small>parc.č. 1413/285, 1413/357, 2272/9, 2272/1, 1410/94, 1410/64, 1410/231, k.ú. Beroun</small>	stupeň: DSP
			datum: 2021-10
	projektant části: Ing. Ladislav Vaňkát Ing. Jana Divíšková	název dokumentu: Venkovní schodiště Stupně prefá - P01	část: D.1.2
			měřítko: 1:25
			kód: D.1.2 03/00


STUPEŇ P01 (7x)

M 1:25

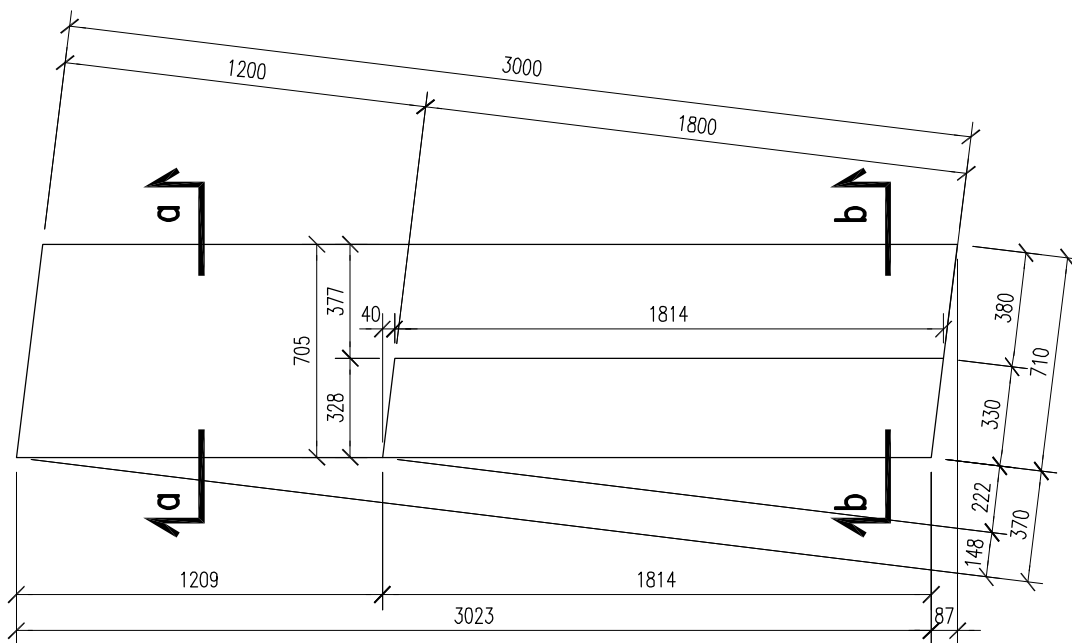


ŘEZ a-a

M 1:25

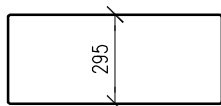

ŘEZ b-b

M 1:25

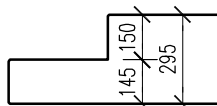

OBJEM CELKEM PRO JEDEN KUS (m³)

0,542

POZNÁMKY:

- ZAKRESLENÉ ROZMĚRY PRVKU JSOU SKLADEBNÉ ROZMĚRY BETONU BEZ VÝROBNÍCH TOLERANCÍ
- ZKOSENÍ HRAN 5/5mm
- MANIPULAČNÍ ÚCHYTKY BUDOU OSAZENY NA BOCÍCH, KTERÉ BUDOU VE VÝSLEDKU ZASYPÁNY ZEMINOU
- MANIPULAČNÍ ÚCHYTKY BUDOU UVEDENY V DÍLENSKÉ DOKUMENTACI DLE ZVYKLOSTÍ DODAVATELE
- VÝSLEDNOU POLOHU, POČET, TYP A PŘÍPADNÝ DETAIL ZASLEPENÍ JE NUTNÉ ZKONZULTOVAT S ARCHITEKTEM
- POŽADAVKY NA KVALITU POVRCHOVÉ ÚPRAVY VIZ STAVEBNÍ ČÁST

OCEL
BETON
KRYTÍ VÝZTUŽE

10 505(R)
C30/37-XC4, XD3, XF3
40mm