


Atypické provedení sloupu 8m - P2, P3

sloupová dvířka

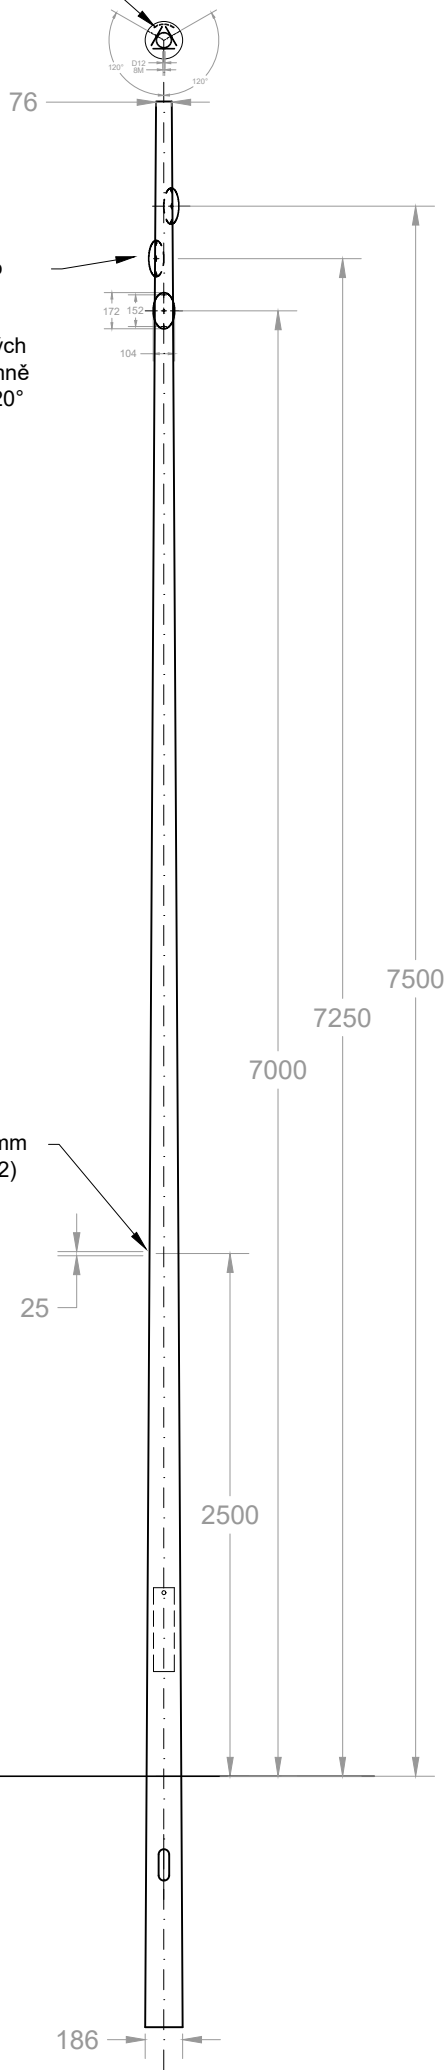

3x navařená příruba pro montáž svítidla
3x dvojice závitových děr M8 + trojice kruhových děr D12mm, vše vzájemně půdorysně otočené o 120°

kruhový otvor D25mm (pouze pro sloup P2)

