


ŘEZ LITOU GUMOU

ŘEZ A-A'

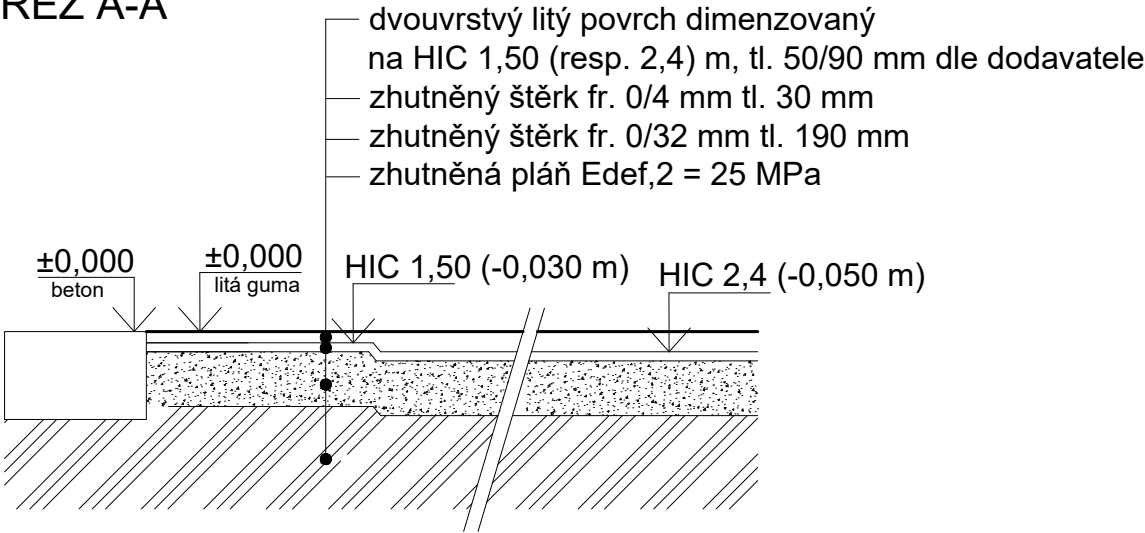



POVRCH TLUMÍCÍ PÁD
(dětské hřiště dle ČSN - EN 1177, fitness hřiště dle ČSN - EN 16630)

- HIC - 1,50 m - 53 m2
- HIC - 2,40 m - 400 m2

Povrch tlumící pád - dvojrstvý litý povrch, horní EPDM probarvená vrstva.

H.I.C. = Head Injury Criterion = kritická výška pádu

<div>stavebník: Město Beroun Husovo náměstí 68 266 01 Beroun</div> <div></div>	<div>generální projektant: Ing. arch. MgA Alena Korandová Polní 2040, 266 01 Beroun</div> <div>projektant části: Ing. Pavel Horák Ing. Jan Janda</div> <div></div>	<div>projekt: Park Homolka Beroun, 1. etapa parc.č. 1413/285, 1413/357, 2272/9, 2272/1, 1410/94, 1410/64, 1410/231, 1410/63 a 1410/225, k.ú. Beroun</div> <div>název dokumentu: dětské a tréninkové hřiště a lavice - dopadová plocha</div>	<div>stupeň: DSP</div> <div>datum: 2021-10</div>
			<div>část: D.4</div> <div>měřítko: 1:125</div>
			<div>kód: 4/4</div>