Edited by Foxit PDF Editor
Copyright (c) by Foxit Software Company, 2004 - 2007
For Evaluation Only.

POHLED JIŽNÍ:

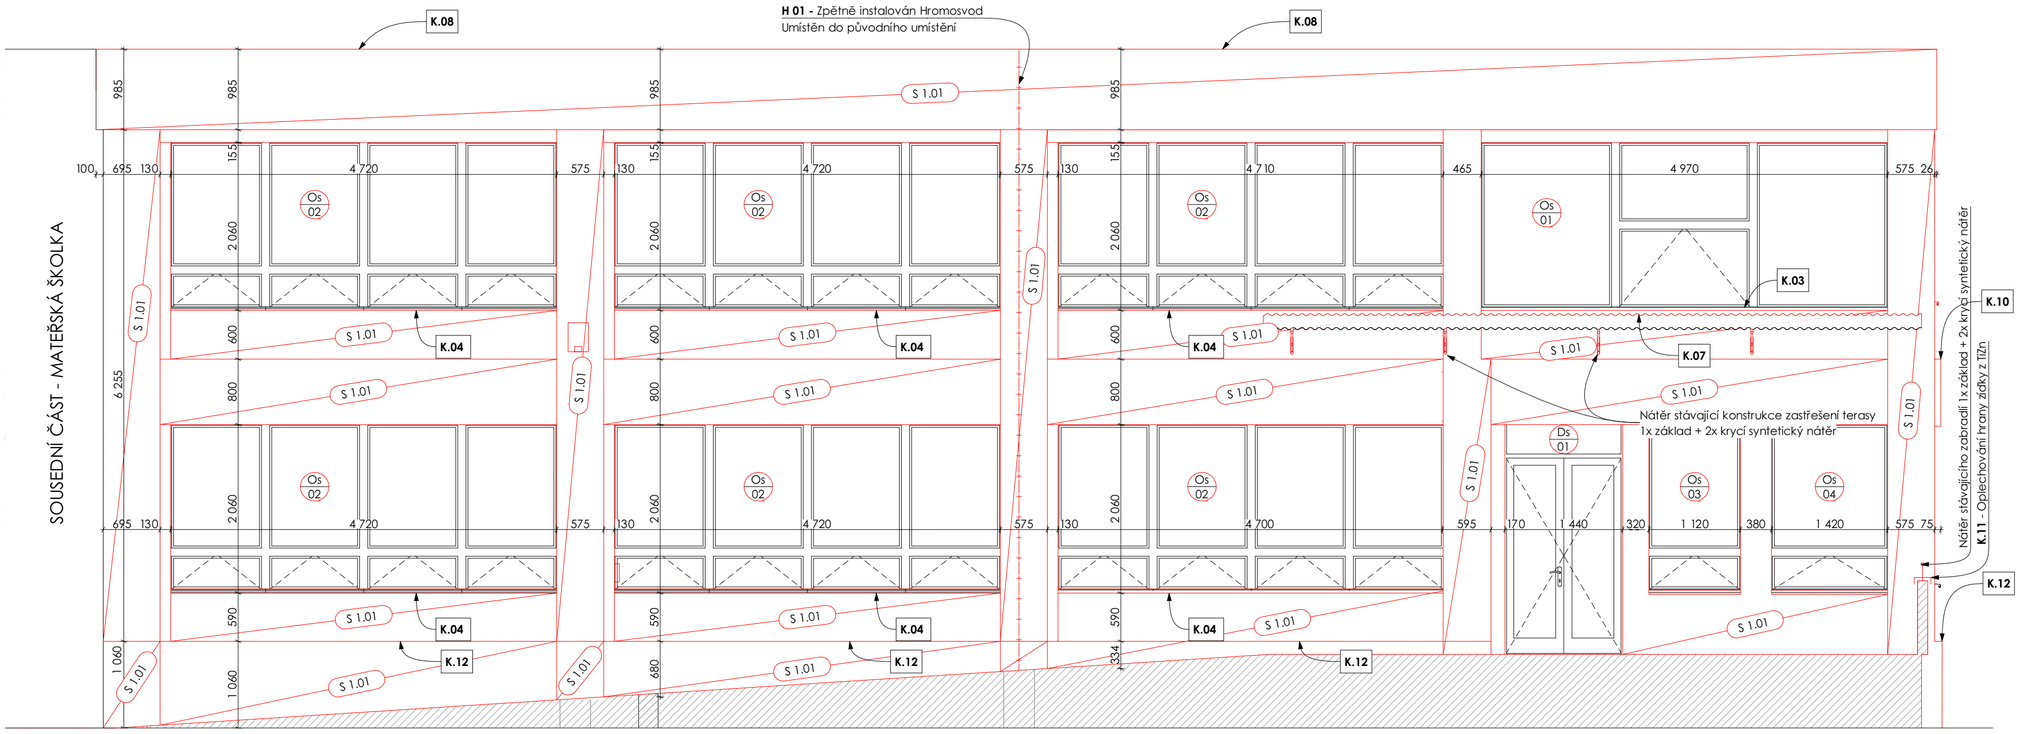

POHLED SEVERNÍ:

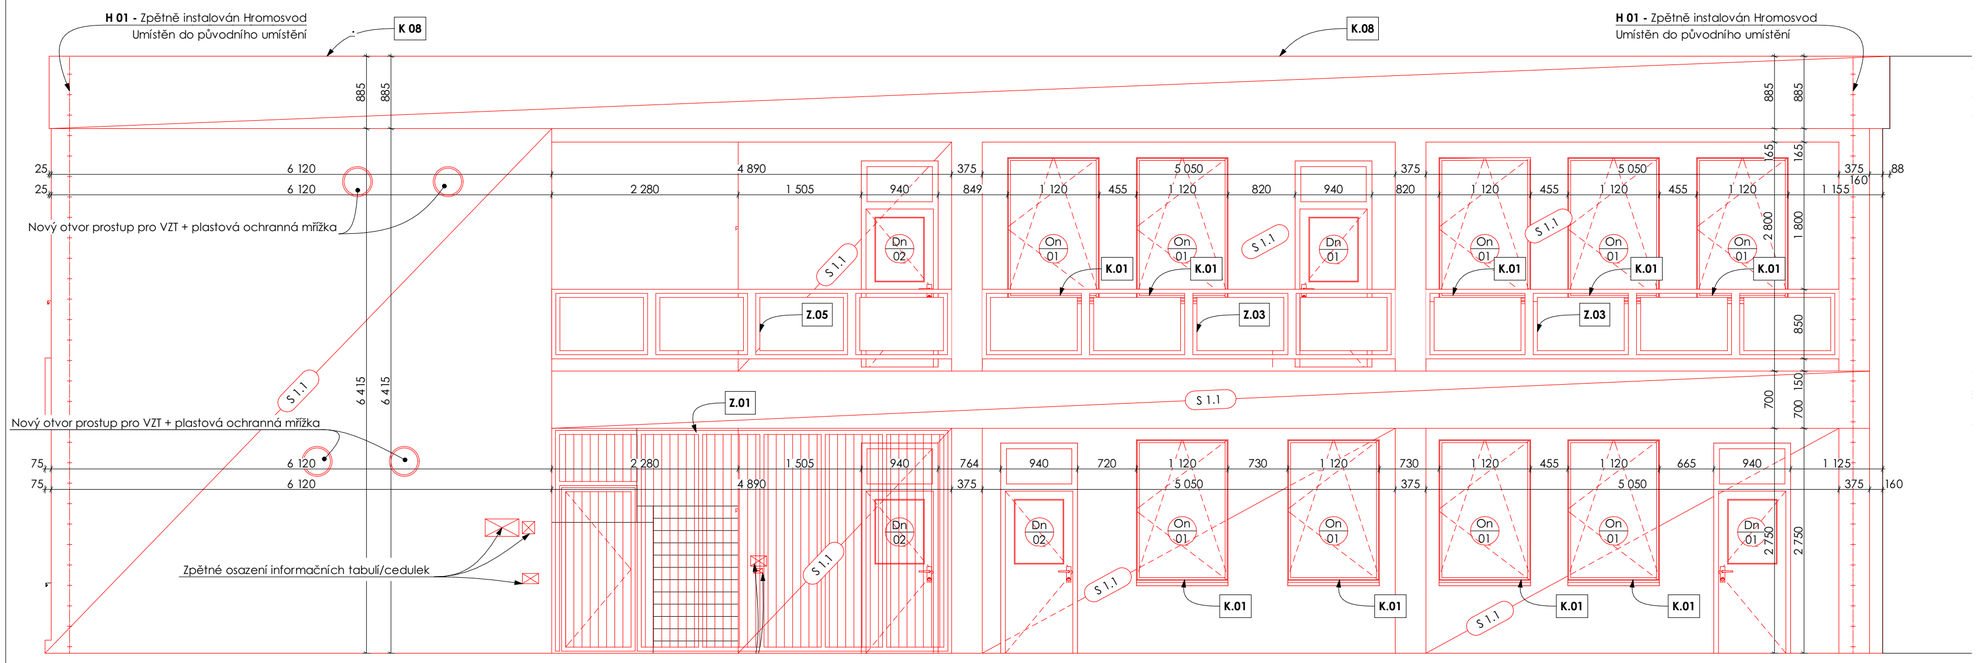

POHLED VÝCHODNÍ:

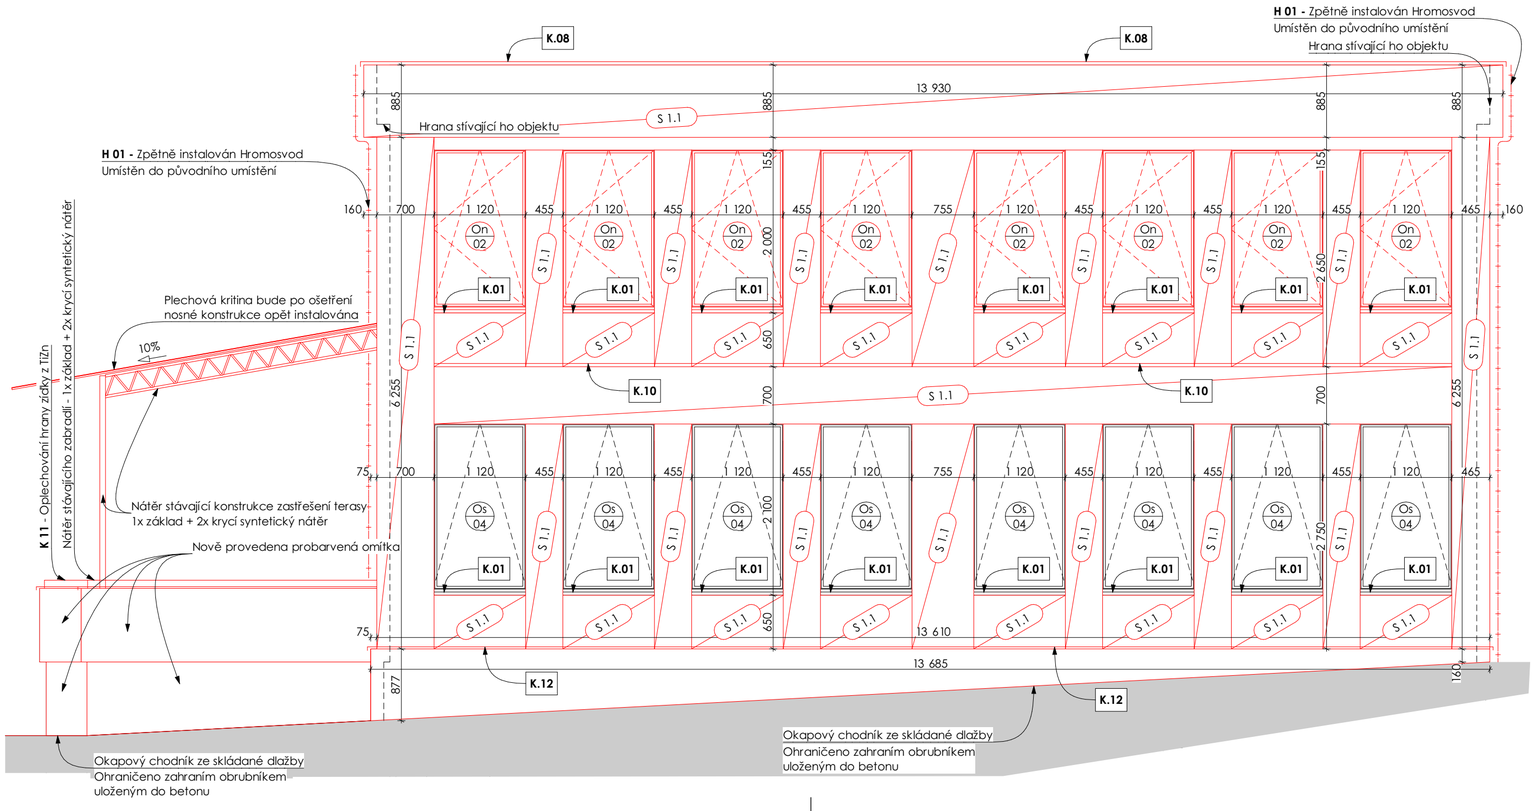

LEGENDA ŠRAF:

- Tepelný izolant MV
- Tepelný izolant EPS
- Tepelný izolant XPS
- Stávající konstrukce s nově provedeným povrchem
- Probarvená jednosložková omítka určena do exteriéru odolná vůči vodě a znečištění, zrno 1,5
- Sokl ošetřen tenkovrstvou středněrznou omítkou

ZNAČENÍ OKEN:

On/01 - nové plastové okno s vícekomorovým izolačním rámem
- instalované tepelně izolační dvojsklo
- rozměry: 1 200x1 800 mm
- počet dveří: 9 ks

On/02 - nové plastové okno s vícekomorovým izolačním rámem
- instalované tepelně izolační dvojsklo
- rozměry: 1 200x2 000 mm
- počet dveří: 8 ks

On/03 - nové plastové okno s vícekomorovým izolačním rámem
- instalované tepelně izolační dvojsklo
- rozměry: 600x600 mm
- počet dveří: 8 ks

Os/01 - stávající plastové okno s vícekomorovým izolačním rámem
- instalované tepelně izolační dvojsklo
- rozměry: 5 050x2 100
- počet dveří: 1 ks

Os/02 - stávající plastové okno s vícekomorovým izolačním rámem
- instalované tepelně izolační dvojsklo
- rozměry: 4 800x2 100 mm
- počet dveří: 6 ks

Os/03 - stávající plastové okno s vícekomorovým izolačním rámem
- instalované tepelně izolační dvojsklo
- rozměry: 1500x2 100 mm
- počet dveří: 2 ks

Os/04 - stávající plastové okno s vícekomorovým izolačním rámem
- instalované tepelně izolační dvojsklo
- rozměry: 1 500x2 100
- počet dveří: 8 ks

ZNAČENÍ DVEŘÍ:

Dn/01 - nové plastové dveře s vícekomorovým izolačním rámem
- instalované tepelně izolační dvojsklo
- otvírání pravé
- průchodí rozměry dveří: 800x1970 mm
- nadsvětlík: 500 mm
- pořet dveří: 4 ks

Dn/02 - nové plastové dveře s vícekomorovým izolačním rámem
- instalované tepelně izolační dvojsklo
- otvírání levé
- průchodí rozměry dveří: 800x1970 mm
- nadsvětlík: 500 mm
- pořet dveří: 4 ks

Ds/01 - stávající plastové dvoudvéřové dveře
- instalované tepelně izolační dvojsklo
- dvojkřídlé otvérání
- průchodí rozměry dveří: 1400x2400 mm
- pořet dveří: 1 ks

LEGENDA:

S 3.01 - ZATEPLENÍ PODLAHY LODŽIE
- mrazuvzdorná dlažba do exteriéru; protiskluzová úprava povrcho
- flexibilní lepodlo na dlažbu do exteriéru; mrazuvzdorné;
- těsnící fólie profi proti vodě; vytažen 100 mm nad úroveň podlahy
- flexibilní lepidlo
- samolepící těsnící pás; vytažen 100 mm nad úroveň podlahy
- konstrukční deska z EXP - tepelná izolace; spád 2%; λ=0,0351 W/mK

S 3.02 - OKAPOVÝ CHODNÍK
- skládaná betonová dlažba určena pro pochozí chodníky tl. 60 mm
- kladecí vrstva drobného kamenica směs fr.2-5 mm a fr.4-8 mm tl. 30 mm
- roznášecí vrstva drceného kameniva fr.8-16 mm tl. 50 mm
- roznášecí vrstva drceného kameniva fr. 0-63 mm
POZN: ohraničení okapového chodníku zahradním obrubníkem uloženého do betonového lože o min. tloušťce 100 mm

S 3.03 - NOVÁ PODLAHA V INTERIÉRU
- nášlapná plocha dle výboru investora - předpoklad koberec
- lepidlo pro lepené kobercových materiálů
- zbroušení a následná penetrace vyrovnávací stěrky
- vyrovnávací stěrka
- očištění podkladu a následné penetrace stávající plochy

LEGENDA:

S 1.01. ZATEPLENÍ TL. 160 mm
- kontaktní zateplovací systém - KZS
- penetrace podklu + tep. izolace - EPS tl. 160 mm, λ = 0,039 W/mK, kotvení hmoždinkami do podkladu + lepící stěrka s vtlačenou sklotextilní síťovinou (v místě hrany otv oru síťovina zdvojena) + finální probarvená akrylátová stěrková omítka, zrno 1,5
- od základů do min. 300 mm nad zeminu použít tepelný izolant XPS, λ = 0,038 W/mK

S 1.02. ZATEPLENÍ TL. 40 mm - zateplení ostění
- kontaktní zateplovací systém - KZS
- penetrace podklu + tep. izolace - EPS tl. 40 mm, λ = 0,039 W/mK, kotvení hmoždinkami do podkladu + lepící stěrka s vtlačenou sklotextilní síťovinou (v místě hrany otv oru síťovina zdvojena) + finální probarvená akrylátová stěrková omítka, zrno 1,5
- od základů do min. 300 mm nad zeminu použít tepelný izolant XPS, λ = 0,038 W/mK

S 1.03. ZATEPLENÍ TL. 80 mm - zateplení ostění
- kontaktní zateplovací systém - KZS
- penetrace podklu + tep. izolace - EPS tl. 80 mm, λ = 0,039 W/mK, kotvení hmoždinkami do podkladu + lepící stěrka s vtlačenou sklotextilní síťovinou (v místě hrany otv oru síťovina zdvojena) + finální probarvená akrylátová stěrková omítka, zrno 1,5
- od základů do min. 300 mm nad zeminu použít tepelný izolant XPS, λ = 0,038 W/mK

S 2.01. ZATEPLENÍ TL. 160 mm
- kontaktní zateplovací systém - KZS
- penetrace podklu + tep. izolace - MV tl. 160 mm, λ = 0,041 W/mK, kotvení hmoždinkami do podkladu + lepící stěrka s vtlačenou sklotextilní síťovinou (v místě hrany otv oru síťovina zdvojena) + finální probarvená akrylátová stěrková omítka, zrno 1,5
- od základů do min. 300 mm nad zeminu použít tepelný izolant XPS, λ = 0,038 W/mK

S 2.02. ZATEPLENÍ TL. 40 mm - zateplení ostění
- kontaktní zateplovací systém - KZS
- penetrace podklu + tep. izolace - MV tl. 40 mm, λ = 0,041 W/mK, kotvení hmoždinkami do podkladu + lepící stěrka s vtlačenou sklotextilní síťovinou (v místě hrany otv oru síťovina zdvojena) + finální probarvená akrylátová stěrková omítka, zrno 1,5
- od základů do min. 300 mm nad zeminu použít tepelný izolant XPS, λ = 0,038 W/mK

S 2.03. ZATEPLENÍ TL. 80 mm - zateplení ostění
- kontaktní zateplovací systém - KZS
- penetrace podklu + tep. izolace - MV tl. 80 mm, λ = 0,041 W/mK, kotvení hmoždinkami do podkladu + lepící stěrka s vtlačenou sklotextilní síťovinou (v místě hrany otv oru síťovina zdvojena) + finální probarvená akrylátová stěrková omítka, zrno 1,5
- od základů do min. 300 mm nad zeminu použít tepelný izolant XPS, λ = 0,038 W/mK

UPOZORNĚNÍ:

- VEŠKERÉ HRANICE, ROZMĚRY A VÝŠKOVÉ ÚROVNĚ BUDOU OVĚŘENY NA STAVBĚ PŘED VÝSTAVBOU , JAKÉKOLI NESROVNALOSTI BUDOU KONZULTOVÁNY S PROJEKTANTEM
- PRO ÚČELY KOORDINACE, MUSÍ VŠECHNY PROFESE PŘEDNOSTNĚ ZKONTROLOVAT SVÉ INFORMACE I S OHLEDEM NA POTŘEBNÉ NAVAZUJÍCÍ PROFESE PŘED REALIZACÍ A JAKÉKOLI NESROVNALOSTI IHNED OZNÁMIT PROJEKTANTOVI
- INFORMACE Z TOHOTO DOKUMENTU MOHOU BÝT POUŽITY JENOM V SOUVISLOSTI S TÍMTO PROJEKTEM
- INFORMACE NA TOMTO DOKUMENTU NEMOHOU BÝT SVÉVOLNĚ POZMĚNĚNY, DOPLŇOVÁNY NEBO ODSTRAŇOVÁNY
- V PŘÍPADĚ, ŽE BUDE NUTNÉ PROVÉST JAKÉKOLIV ZMĚNY V TOMTO DOKUMENTU, JEDINÝM AUTORIZOVANÝM SUBJEKTEM K TĚMTO ÚKONŮM JE FIRMA SPECTA S.R.O.
- NEZVĚTŠUJTE TENTO VÝKRES, NEODMĚŘUJTE Z VÝKRESU!

±0,000=242,50m n.m.

NAVRHOVAL	Václav Myslík	
SCHVÁLIL	ing. Martin Gazda	

INVESTOR:
Město BEROUN
Husovo náměstí 68, 266 43 Beroun - Centrum

AKCE:
Beroun, MŠ Pod Homolkou

SOUBOR:
D.1.1. Architektonicko-stavební řešení

NÁZEV VÝKRESU:
NOVÝ STAV - Jesle - Severní a jižní pohled

SPECTA s.r.o.
projektování a realizace staveb
NA LUHÁCH 14, 400 01 ÚSTÍ NAD LABEM
IČ: 273 05 350, DIČ: CZ27305350
telefon: 475 511 441 e-mail: info@specta.cz
fax: 475 511 443 www.specta.cz

DATUM	04/2017
Č. ZAKÁZKY	S-16-023
STUPEŇ PD	DPS
FORMÁT VÝKR.	630x594 mm
MĚŘÍTKO:	Č. PŘÍLOHY:
1:50	D.1.1.b - 27