



POHLED ZÁPADNÍ

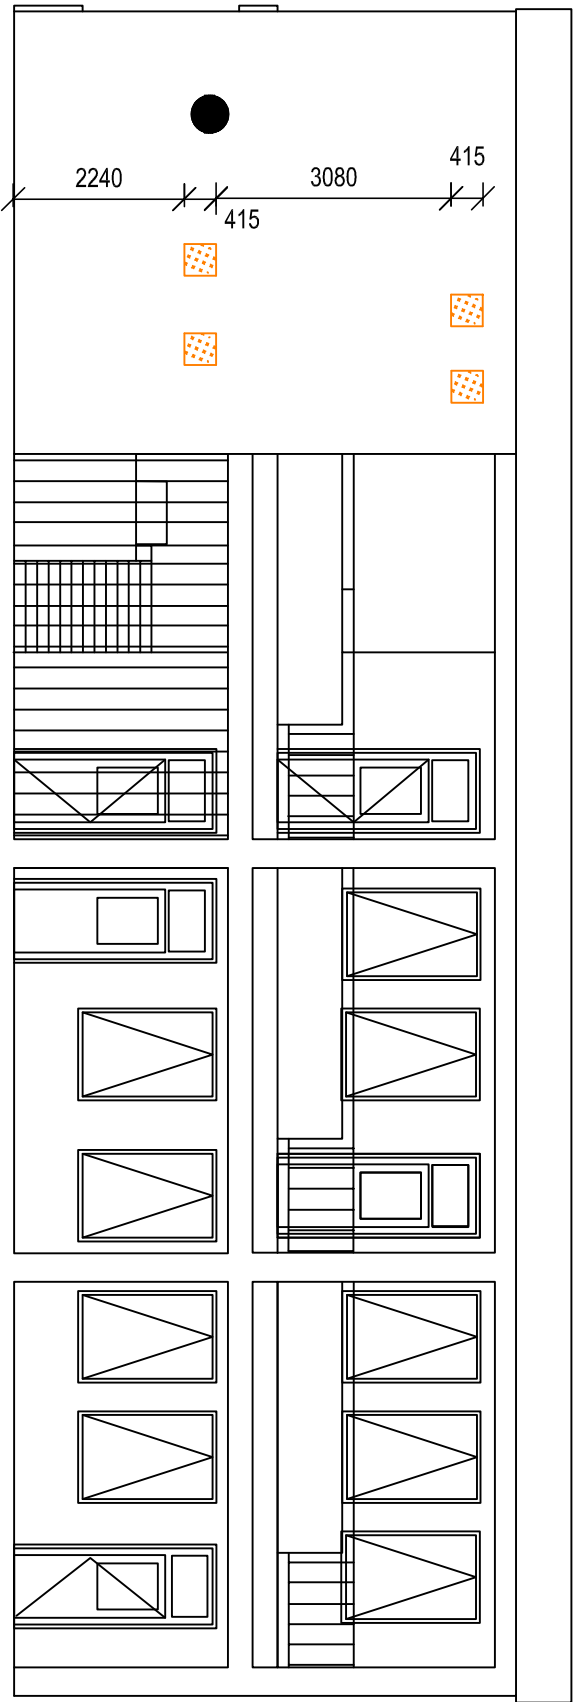


POHLED JIŽNÍ

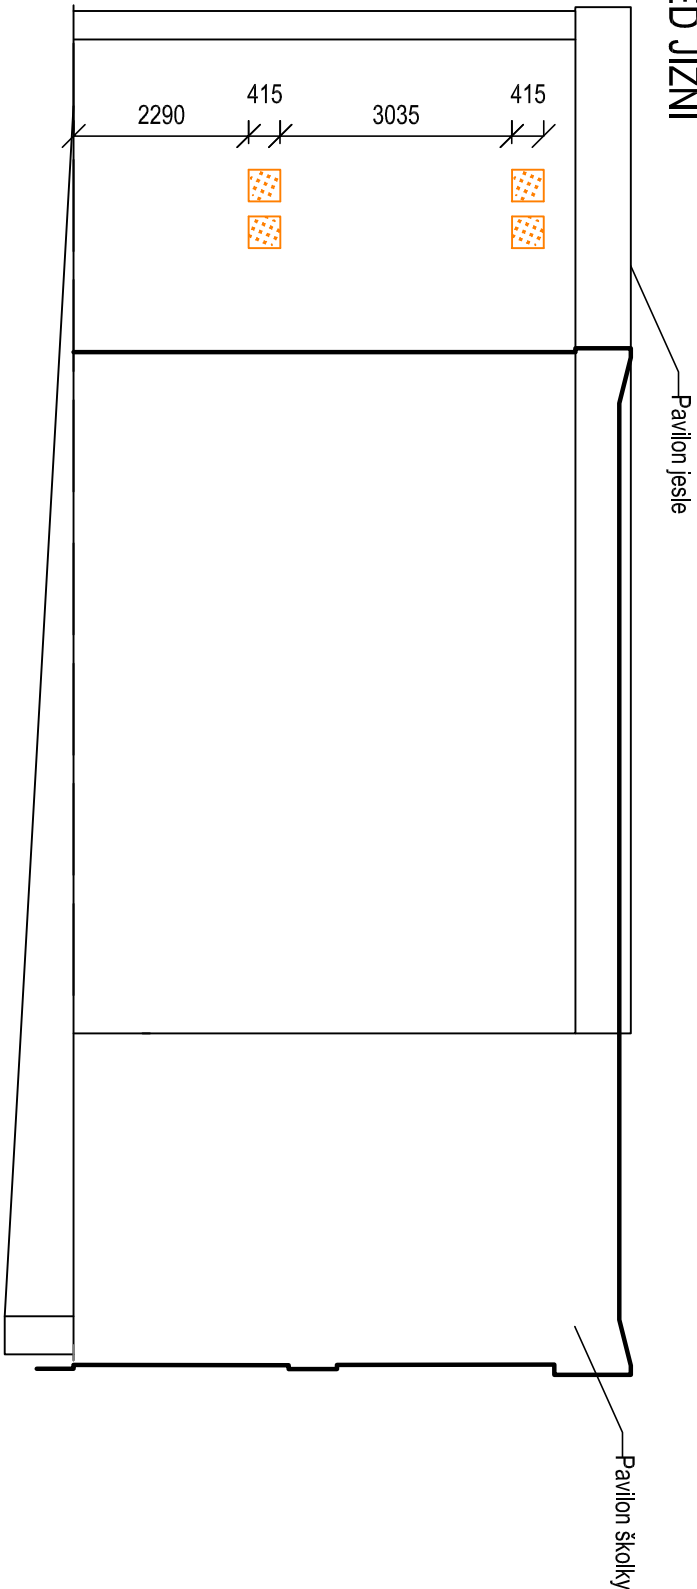


LEGENDA KONSTRUKCÍ :



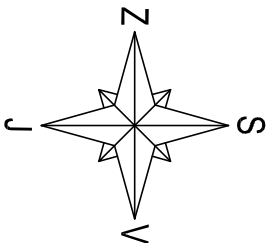

PROSTUPY PRO VZT

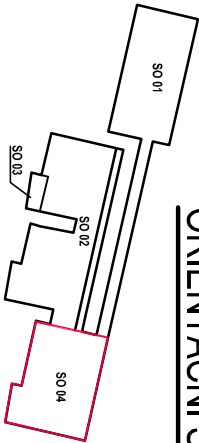

ORIENTAČNÍ SCHÉMA



NAVrhoVAL	Jana Hlavničková	
SCHVÁLIL	ing.Martin Gazda	
INVESTOR:	Město Beroun, Husovo nám.68 Beroun - centrum 266 01	
AKCE:	Beroun, MŠ Pod Homolkou SO 04 Pavilon jesle	
SouBOR:	D.1-04.1 Architektonicko-stavební řešení	
NAZEV VÝKRESU:	POHLEDY - stávající stav + bourání	

 <b>SPECTA s.r.o.</b> projektování a realizace staveb	
NA LUHÁCH 14, 400 01 ÚSTÍ NAD LABEM	
IČ: 273 05 350, DIČ: CZ27305350	
telefon: 475 511 441	e-mail: info@specta.cz
fax: 475 511 443	www.specta.cz
DATUM	03/2017
Č. ZAKÁZKY	S-17-003
STUPEŇ PD	DPS
FORMÁT VÝKR.	A3
MĚŘITKO:	1:100
Č. PŘÍLOHY:	D.1-04.1.04