




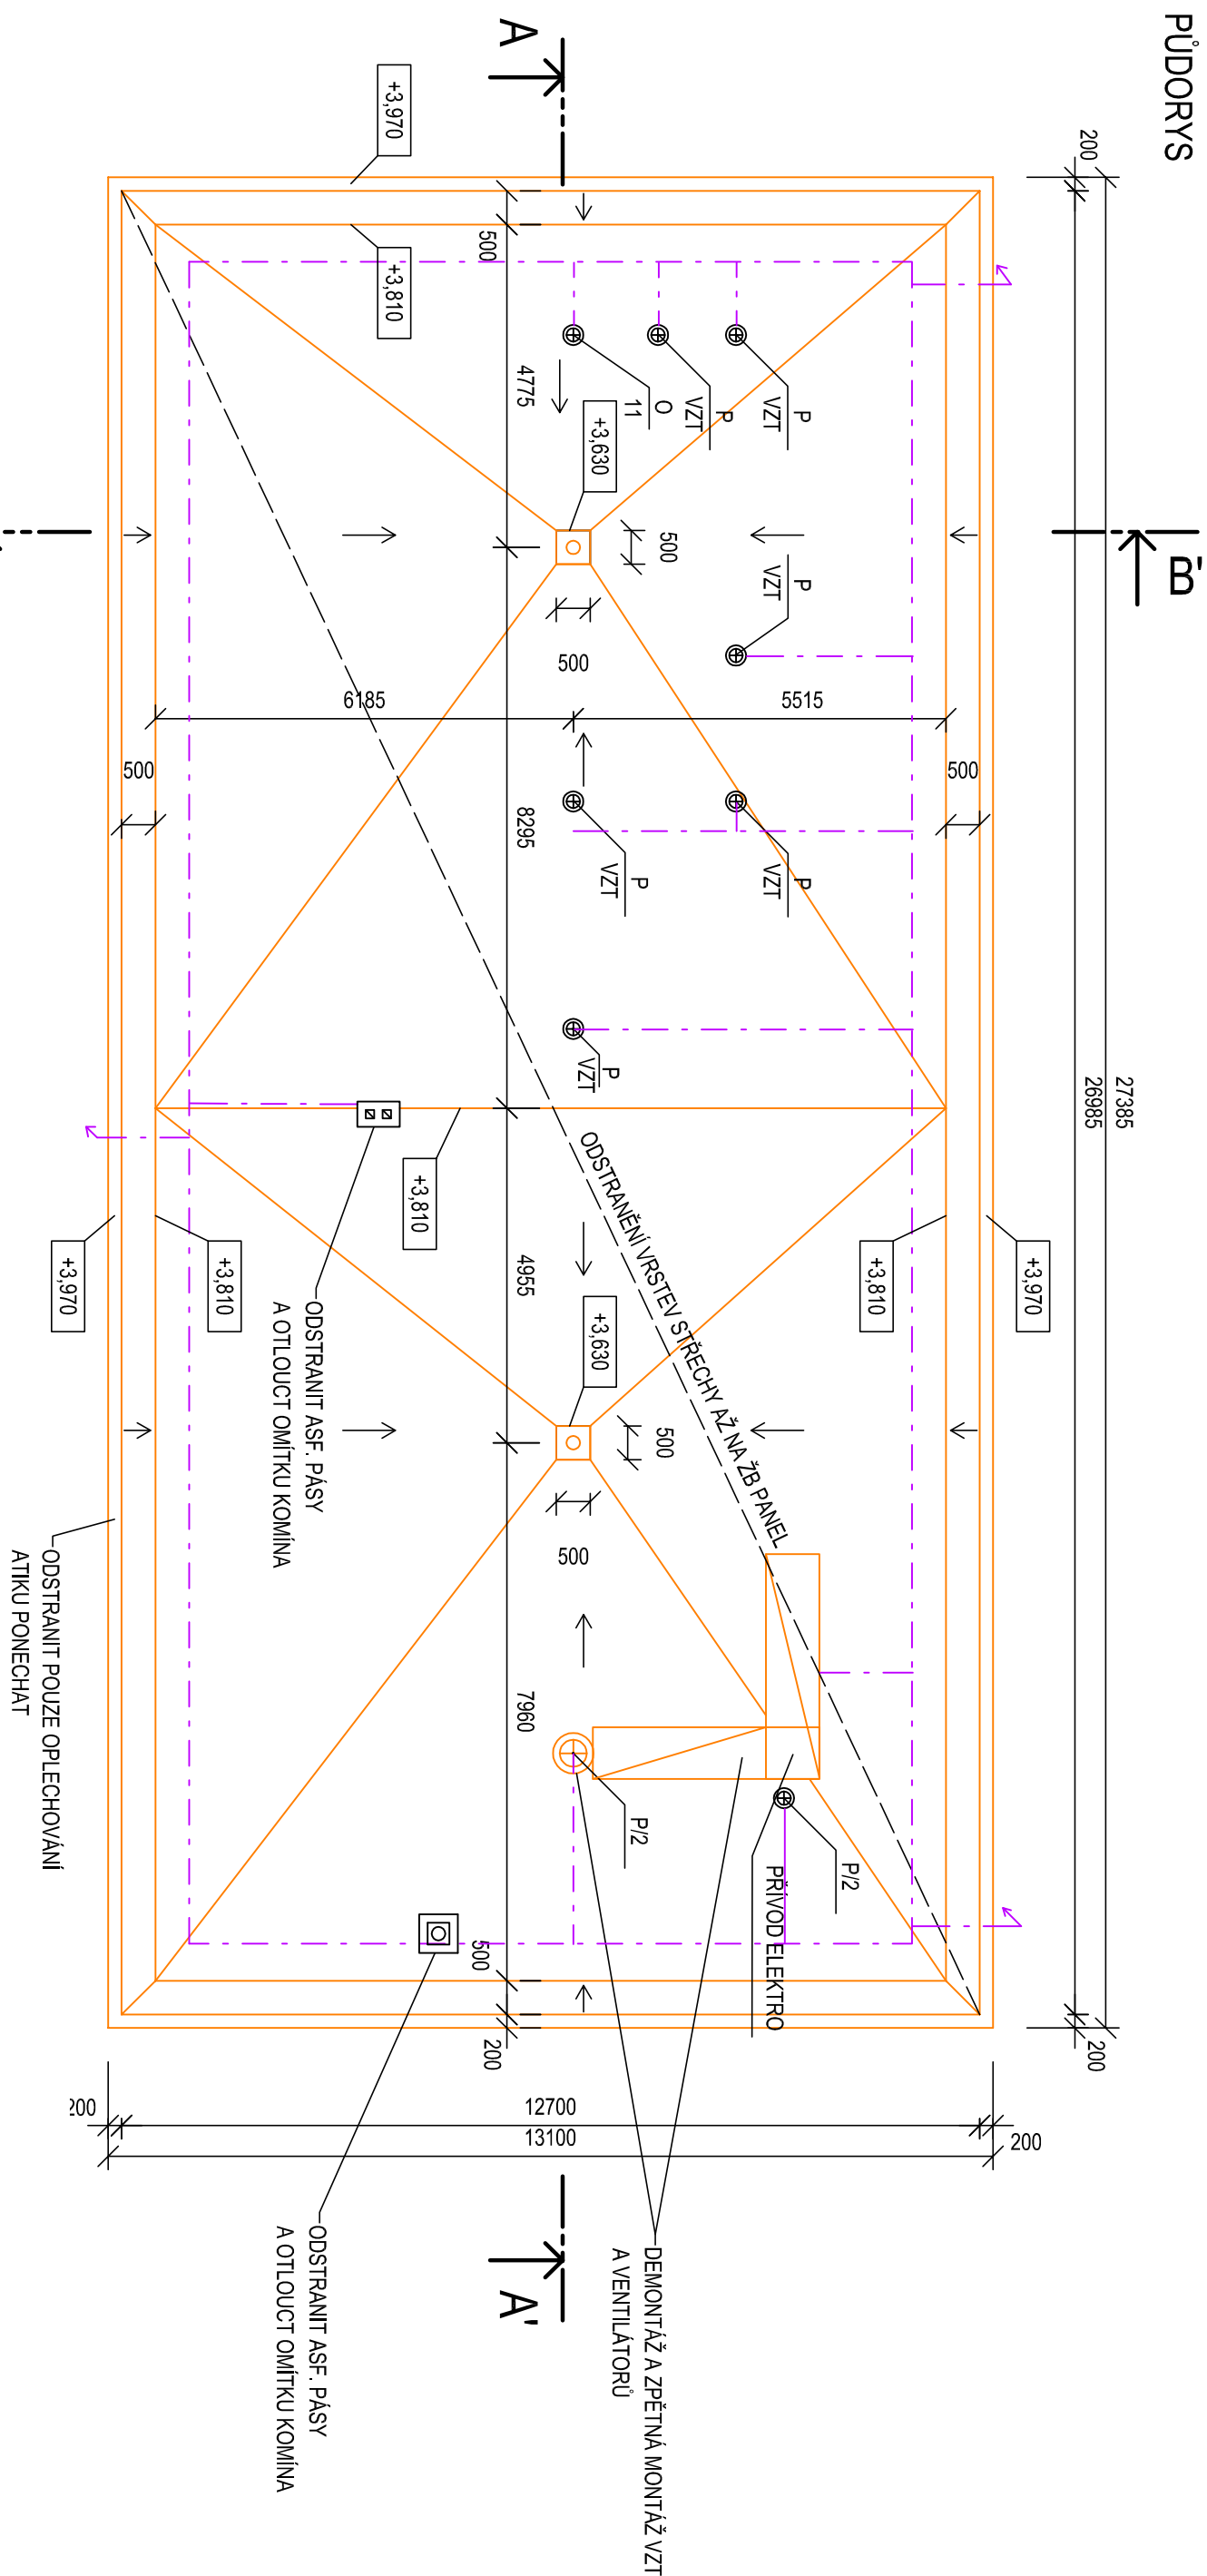

# HOSPODÁŘSKÝ PAVILON - STŘECHA STÁVAJÍCÍ STAV + BOURÁNÍ

PUDORYS




## LEGENDA

- |   |  |
|---|--|
|  | STÁVAJÍCÍ PONECHANÉ KONSTRUKCE               |
|  | BOURANÉ KONSTRUKCE, DEMONTÁŽE                |
|  | HRMOS/OD - PROVÉST DEMONTÁŽ A ZPĚTNOU MONTÁŽ |
|   | ZATEPLENÍ FASÁD - VIZ SAMOSTATNÁ ČÁST PD     |


## POZN.

VŠECHNY VÝDUCHY ZŮSTÁVAJÍ STÁVAJÍCÍ


## ORIENTAČNÍ SCHÉMA

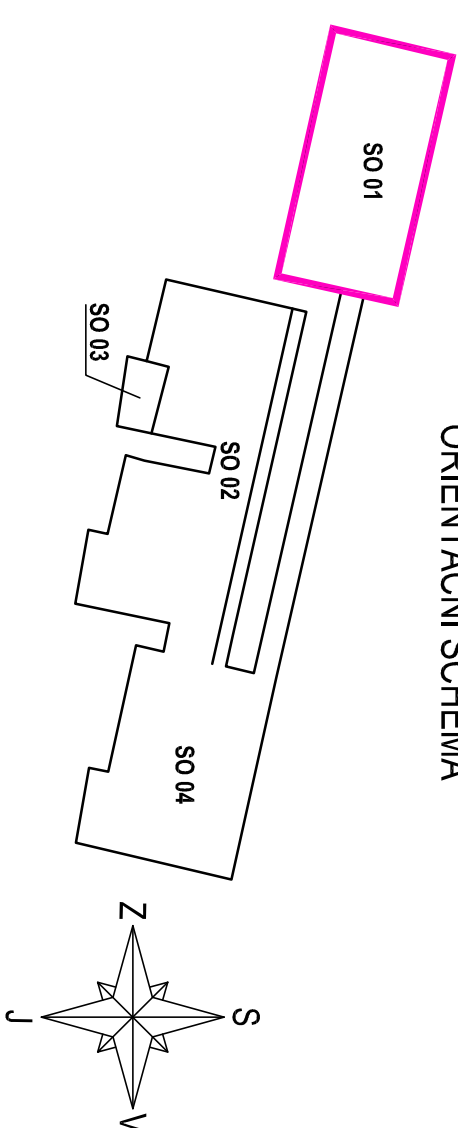


REZ B-B'

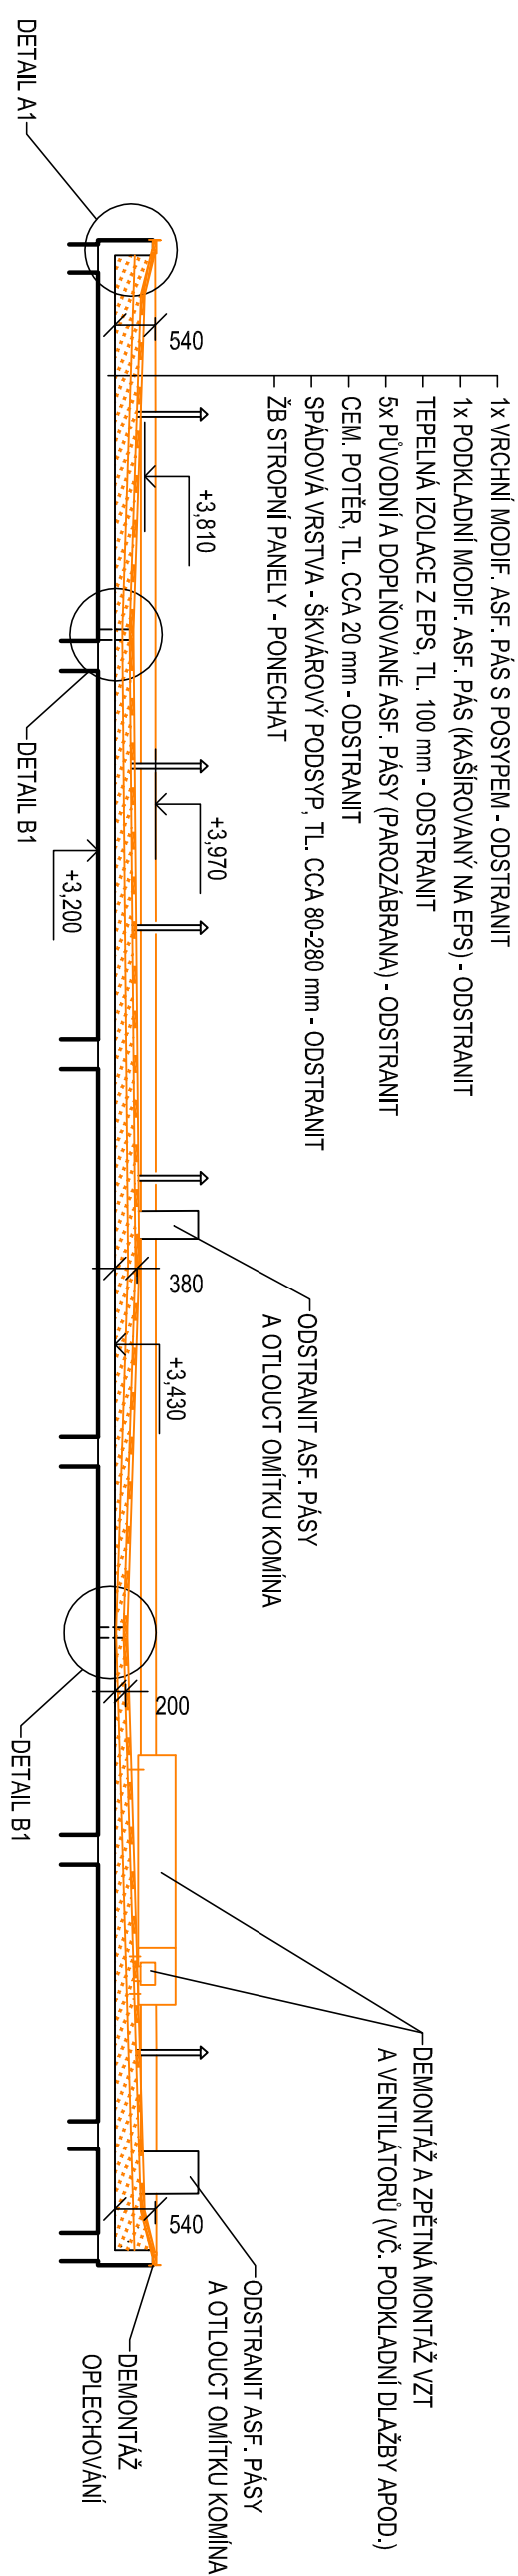

## ŘEZ A-A'

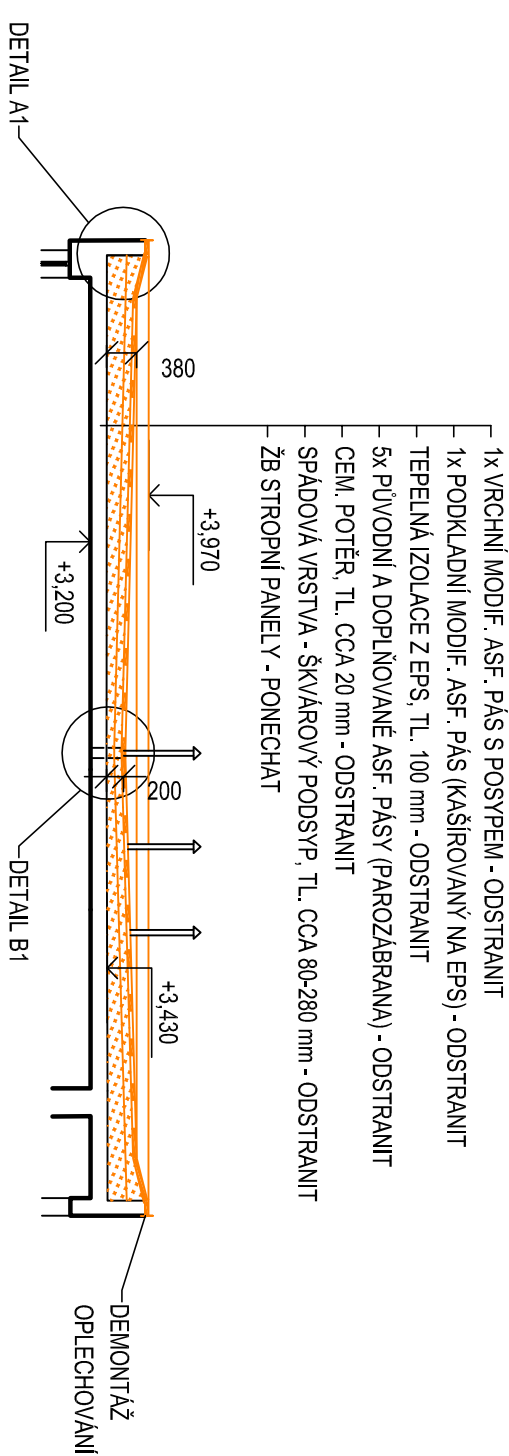

NAVRHOVAL		Jana Hlavničková											
SCHVÁLIL	ing.Martin Gazda		<i>M. Gm.</i>										
INVESTOR:	Město Beroun, Husovo nám.:68 Beroun centrum 266 01												
ZADÁTEL:	Beroun, MŠ Pod Homolkou - Doplňák č.2 - zateplení střechy Hospodářský pavilon												
SOLBIDR:	D.1.1.c - Architektonicko-stavební řešení												
NÁZEV VÝKRESU:	HOSP.PAVILON - PŮDORYS STŘECHY - SS + BOURÁNÍ												
<div><div><div><b>SPECTA s.r.o.</b> projektování a realizace staveb</div><div>NA LUHAČI 14, 400 01 USTÍ NAD LABEM IČ: 273 05 350, DIČ: CZ27305350 telefon: 475 511 441 e-mail: info@specta.cz fax: 475 511 443 www.specta.cz</div><div><table><tr><td>DATUM</td><td>09/2017</td></tr><tr><td>Č. ZAKÁZKY</td><td>S-17/019</td></tr><tr><td>STUPEN PD</td><td>DPS</td></tr><tr><td>FORMÁT VYKR.</td><td>A2</td></tr><tr><td>MĚRITKO:</td><td>Č. PRÍLOHY: 1:100 D.1.1.c,b,01</td></tr></table></div></div></div>				DATUM	09/2017	Č. ZAKÁZKY	S-17/019	STUPEN PD	DPS	FORMÁT VYKR.	A2	MĚRITKO:	Č. PRÍLOHY: 1:100 D.1.1.c,b,01
DATUM	09/2017												
Č. ZAKÁZKY	S-17/019												
STUPEN PD	DPS												
FORMÁT VYKR.	A2												
MĚRITKO:	Č. PRÍLOHY: 1:100 D.1.1.c,b,01												