Pohled jižní

Pohled severní

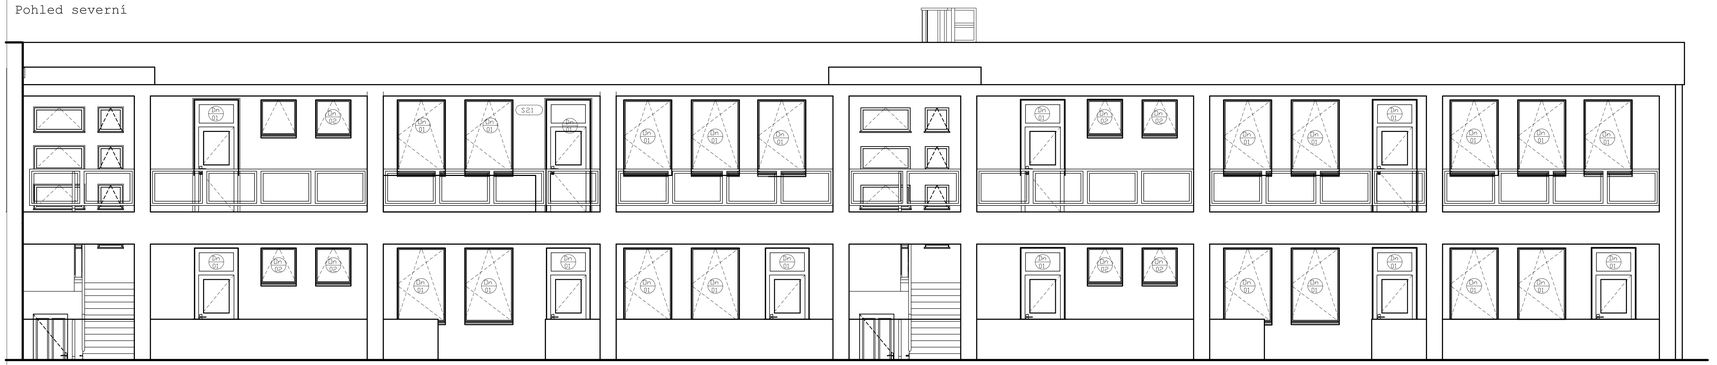

ZPŮSOB OSAZENÍ ŽALUZIE

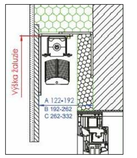

±0,000 = 241,80 m.n.m.

UPOZORNĚNÍ

- VEŠKERÉ HRANIČNÍ ROZMĚRY A VÝŠKOVÉ ÚROVNĚ BUDOU OVĚŘENY NA STAVBĚ PŘED VYSTAVENÍM DÍLENSKÉ DOKUMENTACE
- PRO ÚČELY KOORDINACE BUDOU VŠECHNY PROFESE PŘEDNOSTNĚ ZKONTROLOVÁNY SVÉ INFORMACE I S OHLEDEM NA POTŘEBNÉ NAVAZUJÍCÍ PROFESE PŘED REALIZACÍ A JAKÝCHKOLI NESROVNALOSTÍ (NEBO ZJEVNÉ PROJEKTANTOVY)
- INFORMACE Z TOHOTO DOKUMENTU MOHOU BÝT POUŽITY JENOM V SOUVISLOSTI S TÍMTO PROJEKTEM
- INFORMACE NA TOMTO DOKUMENTU NEMOHOU BÝT SVEVOLNĚ REPRODUKOVÁNY NEBO DISTRIBUOVÁNY
- V PŘÍPADĚ BUDE NUTNÉ PROVEST JAKOUKOLIV ZMĚNY V TOMTO DOKUMENTU BEZ PŘEDCHOZÍHO AUTORIZOVÁNÍM SUBJEKTEM K TÍMTO ÚKONŮM JE FIRMA SPECTA S
- NEZVĚTŠUJTE TENTO VÝKRES ODEČÍTÁNÍM Z VÝKRESU

NAVRHOVAL	Václav Mysík	
SCHVÁLIL	Ing. Martin Gazda	

INVESTOR:
Město BEROUN
Husovo náměstí 68, 266 43 Beroun - Centrum

AKCE:
Beroun, MŠ Pod Homolkou

SOUBOR:
D.1.1. Architektonicko-stavební řešení

NÁZEV VÝKRESU:
Mateřská škola - Pohledy - žaluzie

SPECTA s.r.o.
projektová a realizační stavba
NA LUHÁCH 14, 400 01 ÚSTÍ NAD LABEM
IČ: 273 05 350, DIČ: CZ27305350
telefon: 475 511 441
fax: 475 511 443
email: info@specta.cz
www.specta.cz

DATUM	04/2017
Č. ZAKÁZKY	S-16-023
STUPEŇ PD	DPS
FORMÁT VÝKR.	1010 x 420 mm
MĚŘÍTKO:	Č. PŘÍLOHY:
1:50	D.1.1.k-18a