



TERASA Č.2 nový stav


PŮDORYS M 1:100

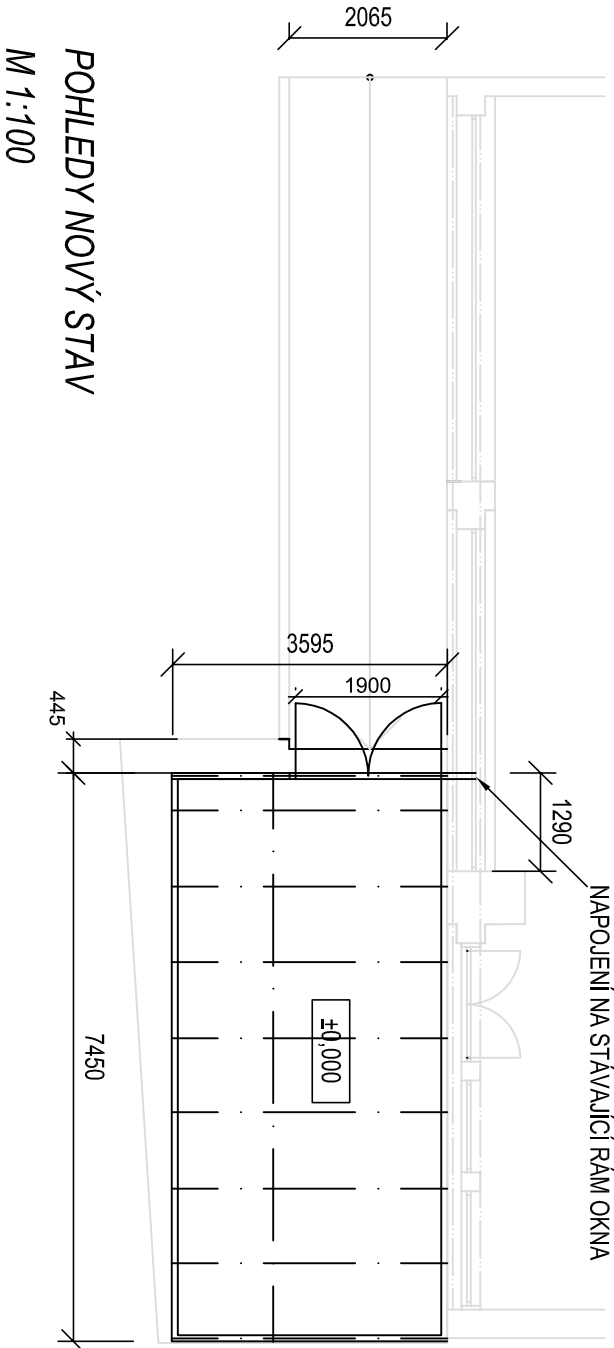

POHLEDY NOVÝ STAV
M 1:100

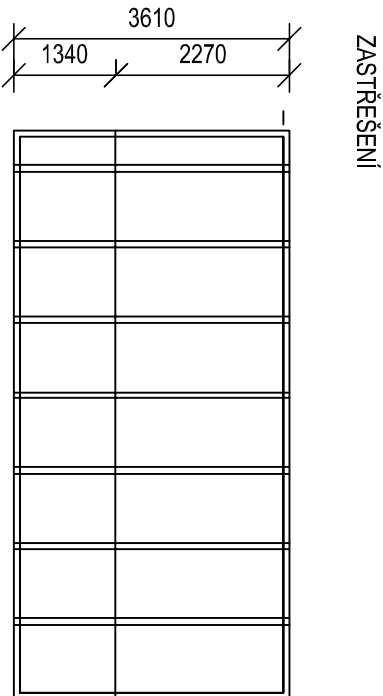



ZASTŘEŠENÍ

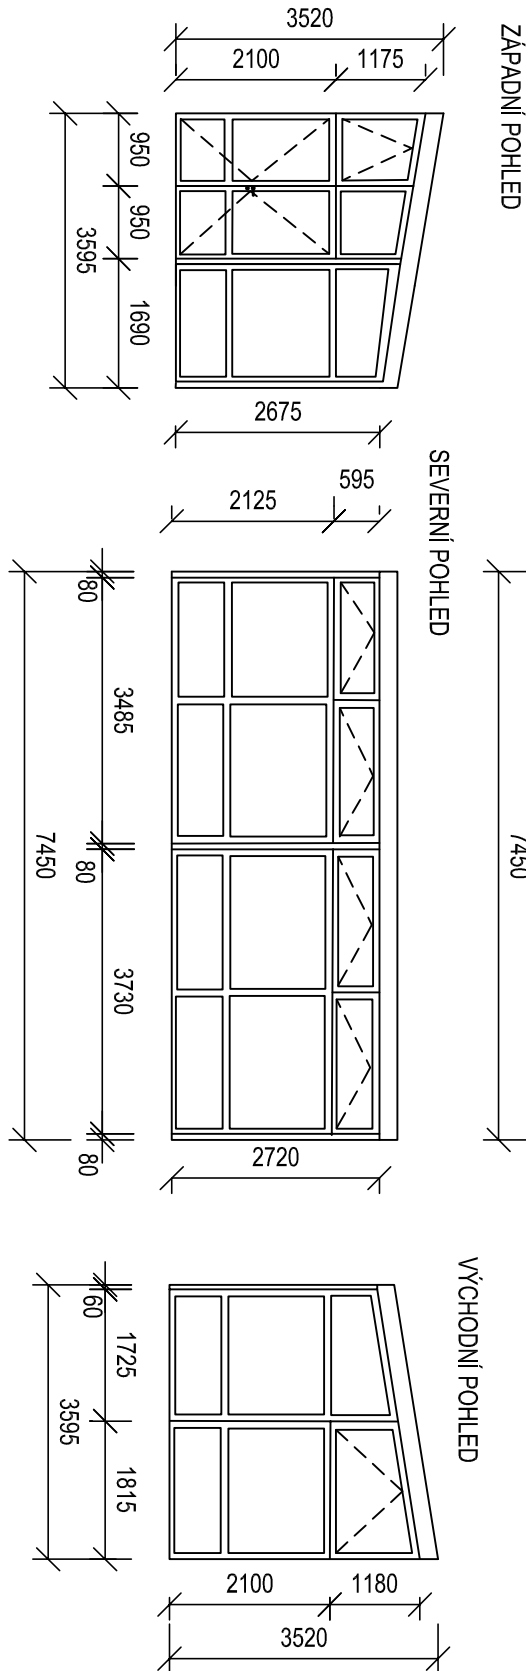

LEGENDA MATERIÁLŮ


- STÁVAJÍCÍ KONSTRUKCE
- KONSTRUKCE ZASTŘEŠENÍ TERASY
- DOTČENÁ ČÁST- TERASA Č.2

SCHEMA UMÍSTĚNÍ STAVBY

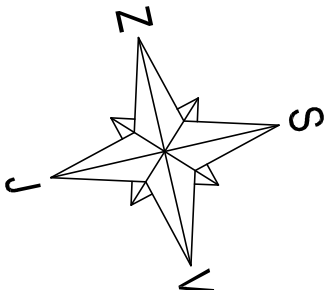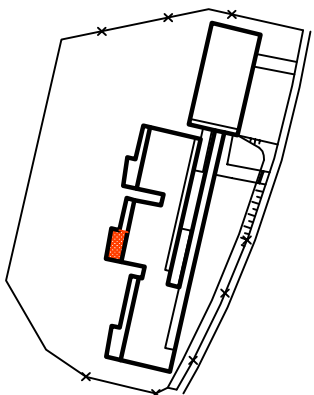

Pozn.:

PŘESNÉ ŘEŠENÍ URČÍ V RÁMCI VÝROBNÍ DOKUMENTACE ZHOTOVITEL.
SPECIFIKACE KLEMPŘÍSKÝCH A ZÁMEČNICKÝCH VÝROBKŮ VÍCE VIZ TABULKY PRVKŮ D.1.1.a.2

NAVHRHOVAL	Jana Hlavničková	
SCHVÁLIL	ing. Martin Gazda	<i>M. Gazda</i>
INVESTOR:	Město Beroun, Husovo nám.68 Beroun centrum 266 01	
AKCE:	Beroun MŠ Pod Homolkou - venkovní úpravy	
SOUBOR:	D.1.1 Architektonico stavební řešení	
NAZEV VÝKRESU:	Zastřešení terasy č.2 - nový stav	
 SPECTA s.r.o. projektování a realizace staveb		NA LUHÁCH 14, 400 01 ÚSTÍ NAD LABEM IČ: 273 05 350, DIČ: CZ27305350 telefon: 475 511 441 e-mail: info@specta.cz fax: 475 511 443 www.specta.cz
DATUM		12/2017
Č. ZAKÁZKY		S-17-029
STUPEŇ PD		DPS
FORMÁT VÝKR.		A3
MĚŘÍTKO:		Č. PŘÍLOHY:
1:100		D.1.1.b.08