



DETAIL OKAPU D3

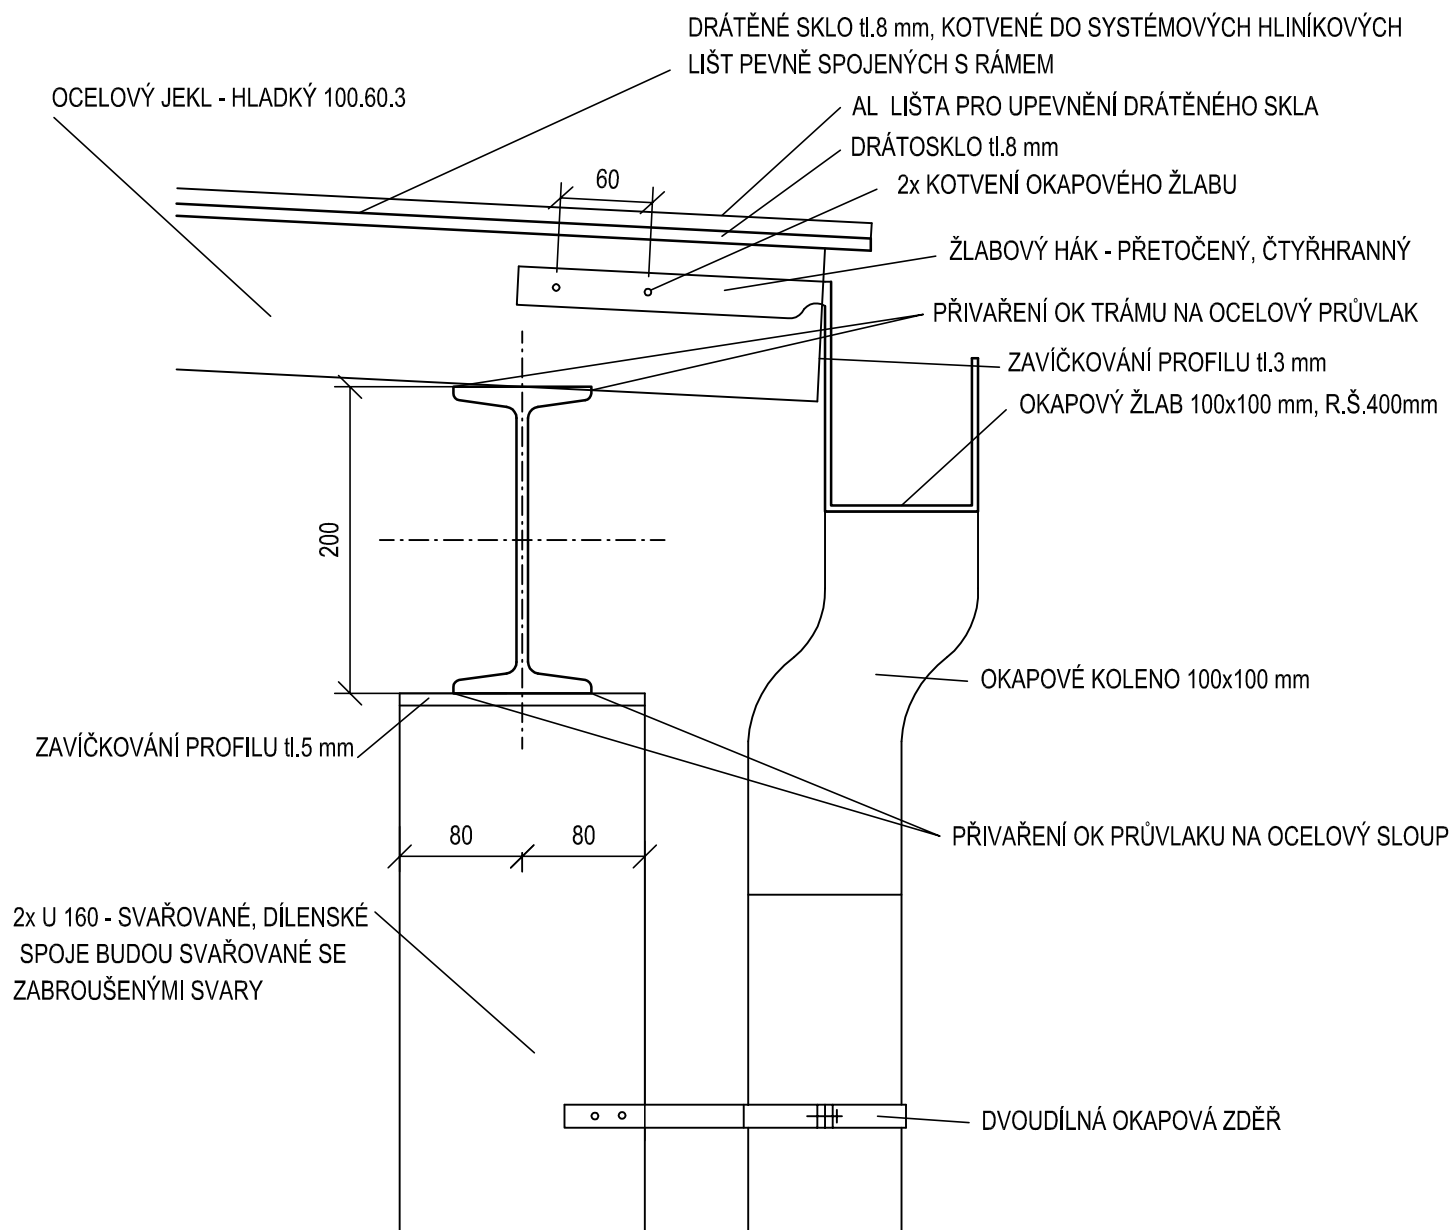

POZNÁMKA:

OCELOVÉ KONSTRUKCE BUDOU OPATŘENY 1x ZÁKLADNÍM SYNTETICKÝM NÁTĚREM, 1x VRCHNÍM NÁTĚREM, 1x EMAILEM V ODSTÍNU DLE VÝBĚRU INVESTORA.

NAVRHOVAL	Jana Hlavničková	<div> SPECTA s.r.o. projektování a realizace staveb</div> <div>NA LUHÁCH 14, 400 01 ÚSTÍ NAD LABEM IČ: 273 05 350, DIČ: CZ27305350 telefon: 475 511 441 e-mail: info@specta.cz fax: 475 511 443 www.specta.cz</div> <table><tr><td>DATUM</td><td>12/2017</td></tr><tr><td>Č. ZAKÁZKY</td><td>S-17-029</td></tr><tr><td>STUPEŇ PD</td><td>DPS</td></tr><tr><td>FORMÁT VÝKR.</td><td>A4</td></tr><tr><td>MĚRITKO:</td><td>1:5</td></tr><tr><td>Č. PŘÍLOHY:</td><td>D.1.1.b.13</td></tr></table>	DATUM	12/2017	Č. ZAKÁZKY	S-17-029	STUPEŇ PD	DPS	FORMÁT VÝKR.	A4	MĚRITKO:	1:5	Č. PŘÍLOHY:	D.1.1.b.13
DATUM	12/2017													
Č. ZAKÁZKY	S-17-029													
STUPEŇ PD	DPS													
FORMÁT VÝKR.	A4													
MĚRITKO:	1:5													
Č. PŘÍLOHY:	D.1.1.b.13													
SCHVÁLIL	ing. Martin Gazda													
INVESTOR:	Město Beroun, Husovo nám.68 Beroun centrum 266 01													
AKCE:	Beroun MŠ Pod Homolkou - venkovní úpravy													
SOUBOR:	D.1.1 Architektonico stavební řešení													
NÁZEV VÝKRESU:	Detail okapového žlabu - D2													