


STRUKTUROVANÁ KABELÁŽ STC

SO 01 Hospodářský pavilon

STŘECHA

1. NP

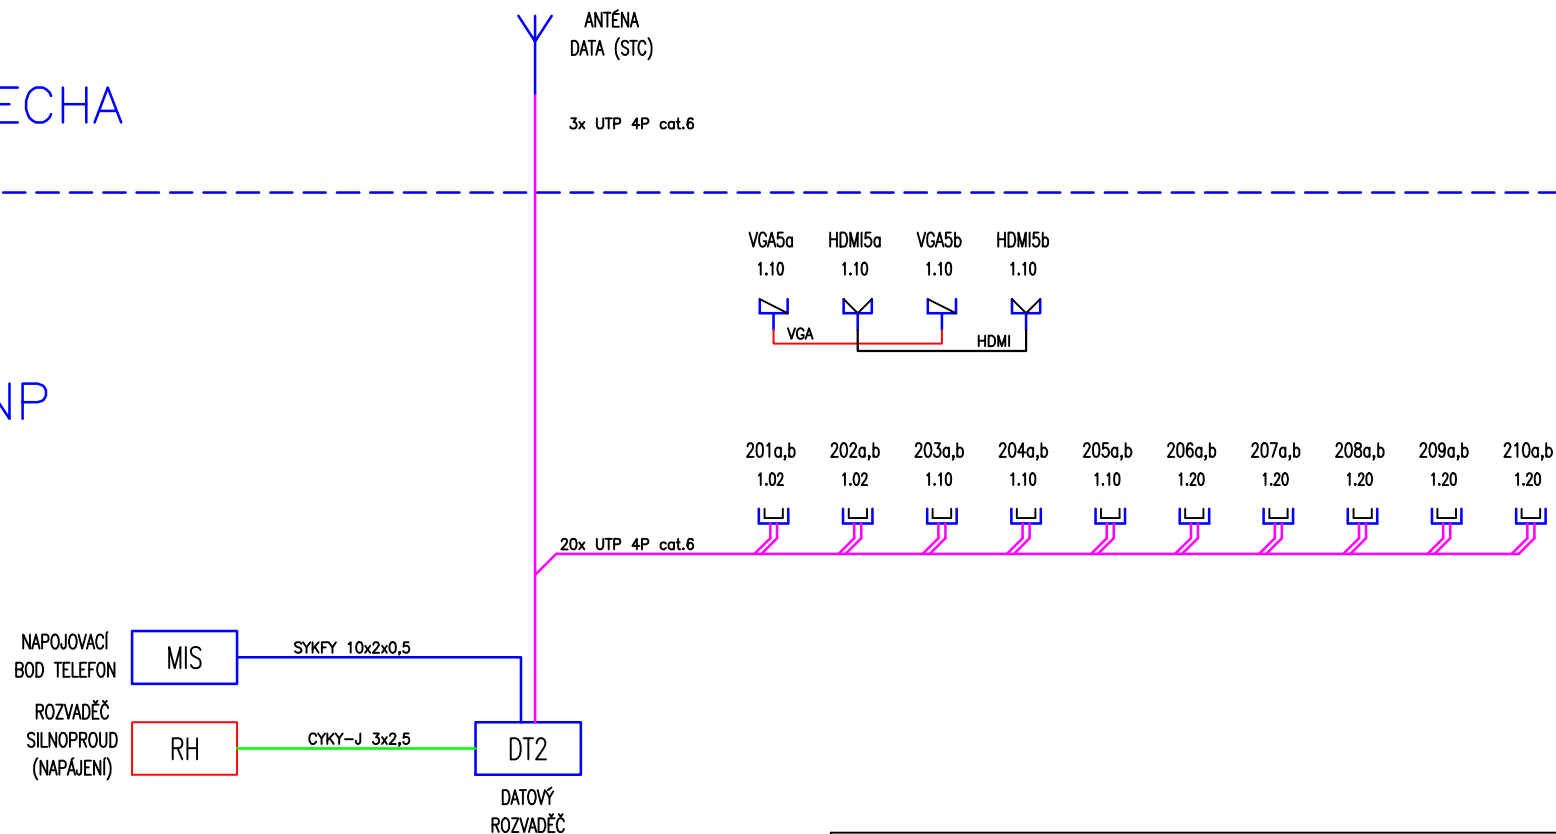

Revize: 0

| | | |
|---|-------------------|-------------------|
| Elektro Bohuněk <small>Projekt, revize a realizace elektro - inženýring - výškové práce</small> | | ČKAIT 0402248 |
| Bc. Pavel Bohuněk, Neštětická 27, 400 07 Ústí n.L. | | IČO: 02229366 |
| Vypracoval: | Bc. Pavel Bohuněk | DraftSight V1R5 |
| Hl. inženýr projektu: | Ing. Martin Gazda | Formát: Výkres A4 |
| Kontroloval: | Patrik Schoř | Stupeň: DPS |
| Investor: Město Beroun, Husovo nám.68 Beroun – centrum 266 01 | | Datum: 11/2017 |
| Akce: Beroun, MŠ Pod Homolkou – technické instalace | | Měřítko: 1:1 |
| Objekt: SO 01 Hospodářský pavilon | | Zak.č.: P17015 |
| Část: D.1-01.4.4 Zařízení slaboproudé elektrotechniky | | Výkres č.: |
| Název: Vnější spoje – přehledové schéma STC | | 5.01B |