



TERASA Č.1 nový stav
PŮDORYS M 1:100

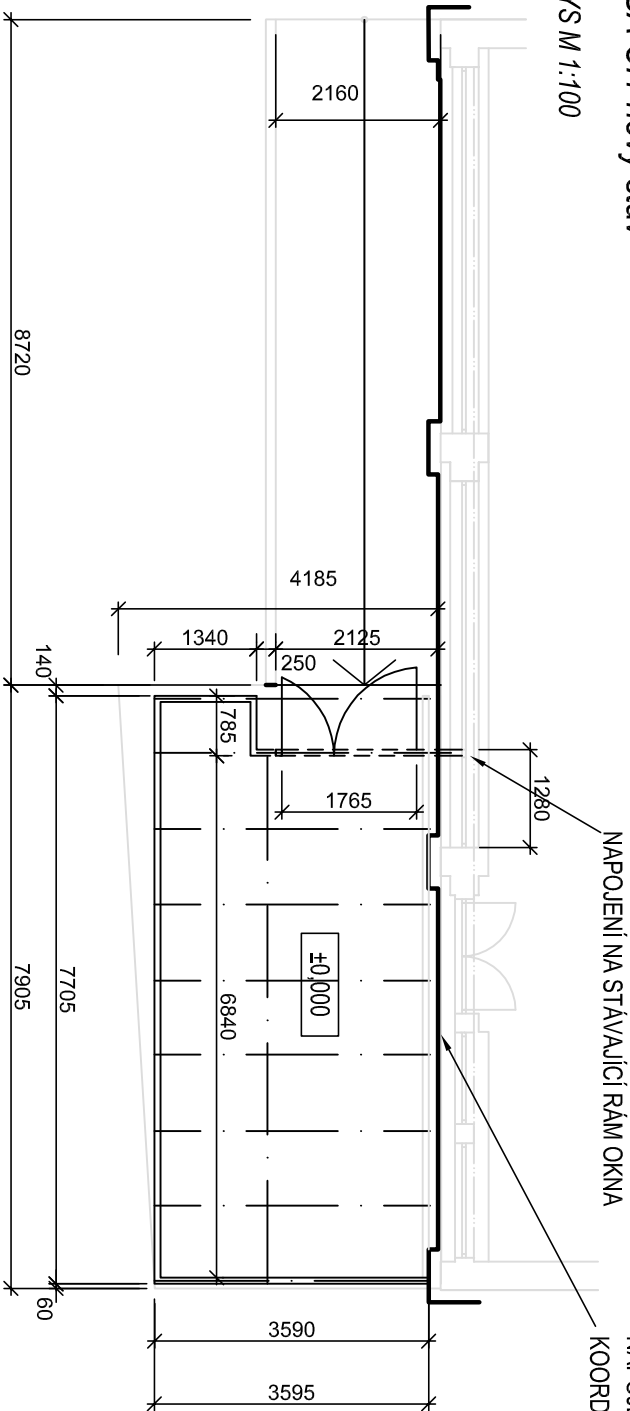

NAPojENÍ NA STÁVAJÍCÍ OBJEKT OPLECHOVÁNÍM
KOOORDINOVAT S NOVÝM ZATEPLENÍM tl. 160mm

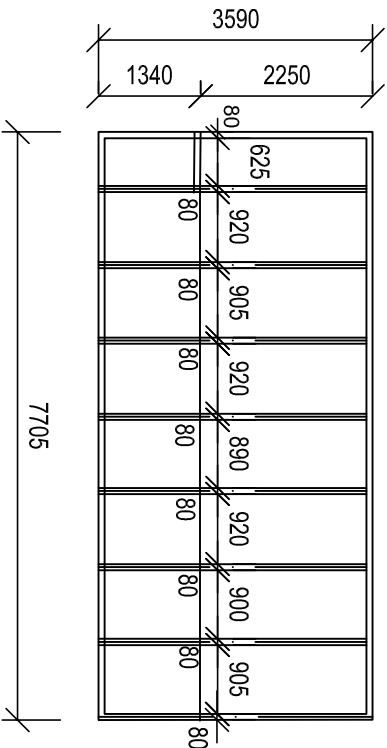






ZÁPADNÍ POHLED

VÝKLENEK

SEVERNÍ POHLED

VÝCHODNÍ POHLED

POHLEDY NOVÝ STAV
M 1:100

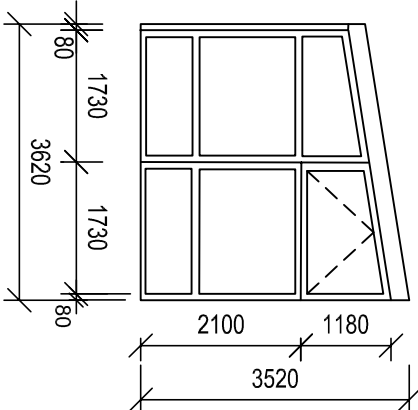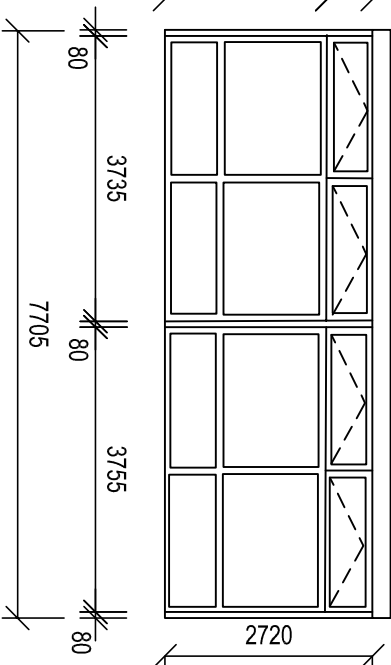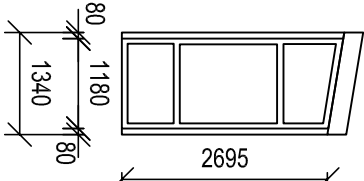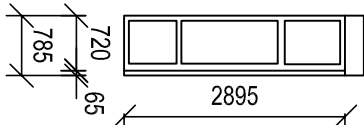
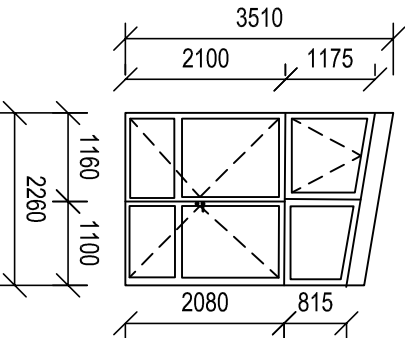


NAPojENÍ NA STÁVAJÍCÍ OBJEKT OPLECHOVÁNÍM
KOOORDINOVAT S NOVÝM KONTAKTNÍM ZATEPLENÍM tl.160mm

SCHEMA UMÍSTĚNÍ STAVBY


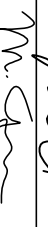
LEGENDA MATERIÁLŮ


- STÁVAJÍCÍ KONSTRUKCE
- KONSTRUKCE ZASTŘEŠENÍ TERASY
- DOTČENÁ ČÁST - TERASA Č.1

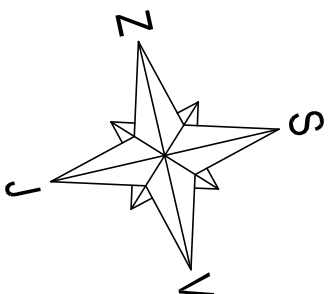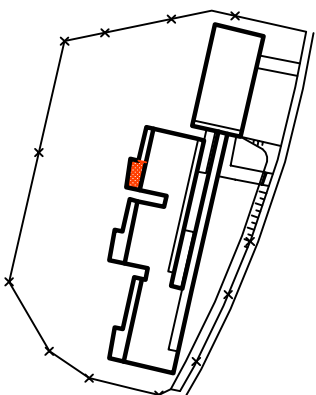

Pozn.:

PŘESNÉ ŘEŠENÍ URČÍ V RÁMCI VÝROBNÍ DOKUMENTACE ZHOTOVITEL.
SPECIFIKACE KLEMPŘSKÝCH A ZÁMEČNICKÝCH VÝROBKŮ VÍCE VIZ TABULKY PRVKŮ D.1.1.a.2

NAVHRHOVAL	Jana Hlavničková	
SCHVÁLIL	ing. Martin Gazda	
INVESTOR:	Město Beroun, Husovo nám.68 Beroun centrum 266 01	

	SPECTA s.r.o.
projektování a realizace staveb	
NA LUHÁCH 14, 400 01 ÚSTÍ NAD LABEM	
IČ: 273 05 350, DIČ: CZ27305350	
telefon: 475 511 441	e-mail: info@specta.cz
fax: 475 511 443	www.specta.cz