


SCHÉMA ROZVODŮ ÚV – 1.ETAPA


STŘECHA

STŘECHA

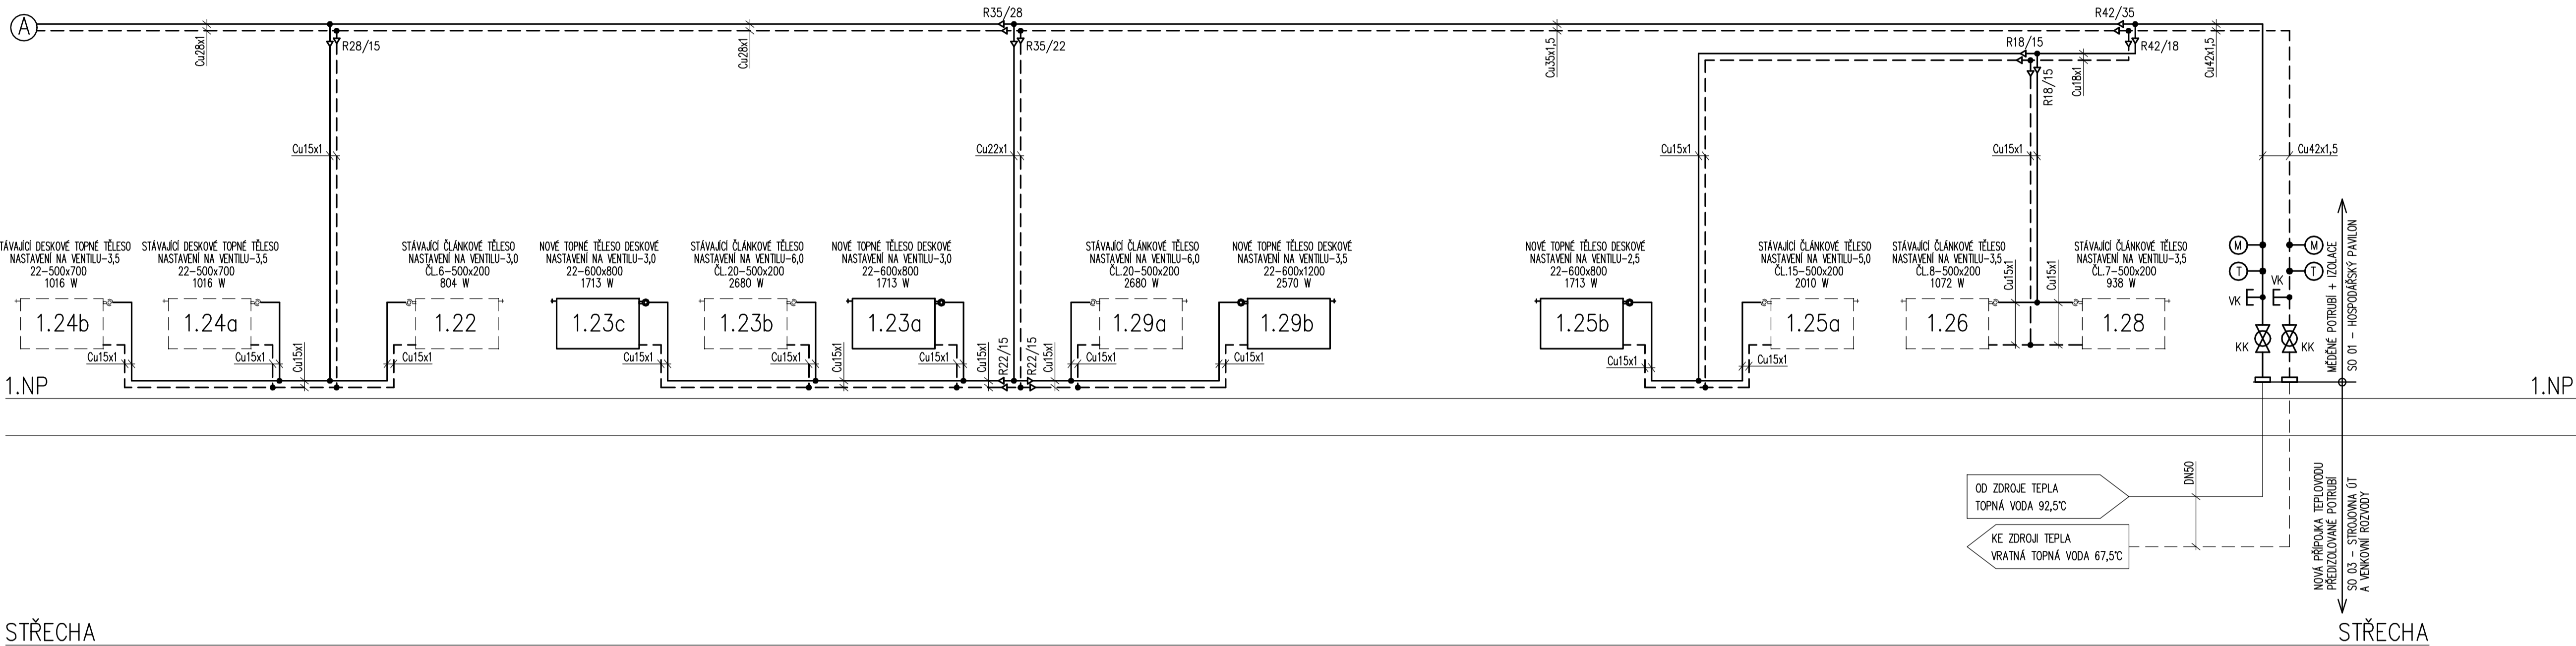


STŘECHA

STŘECHA

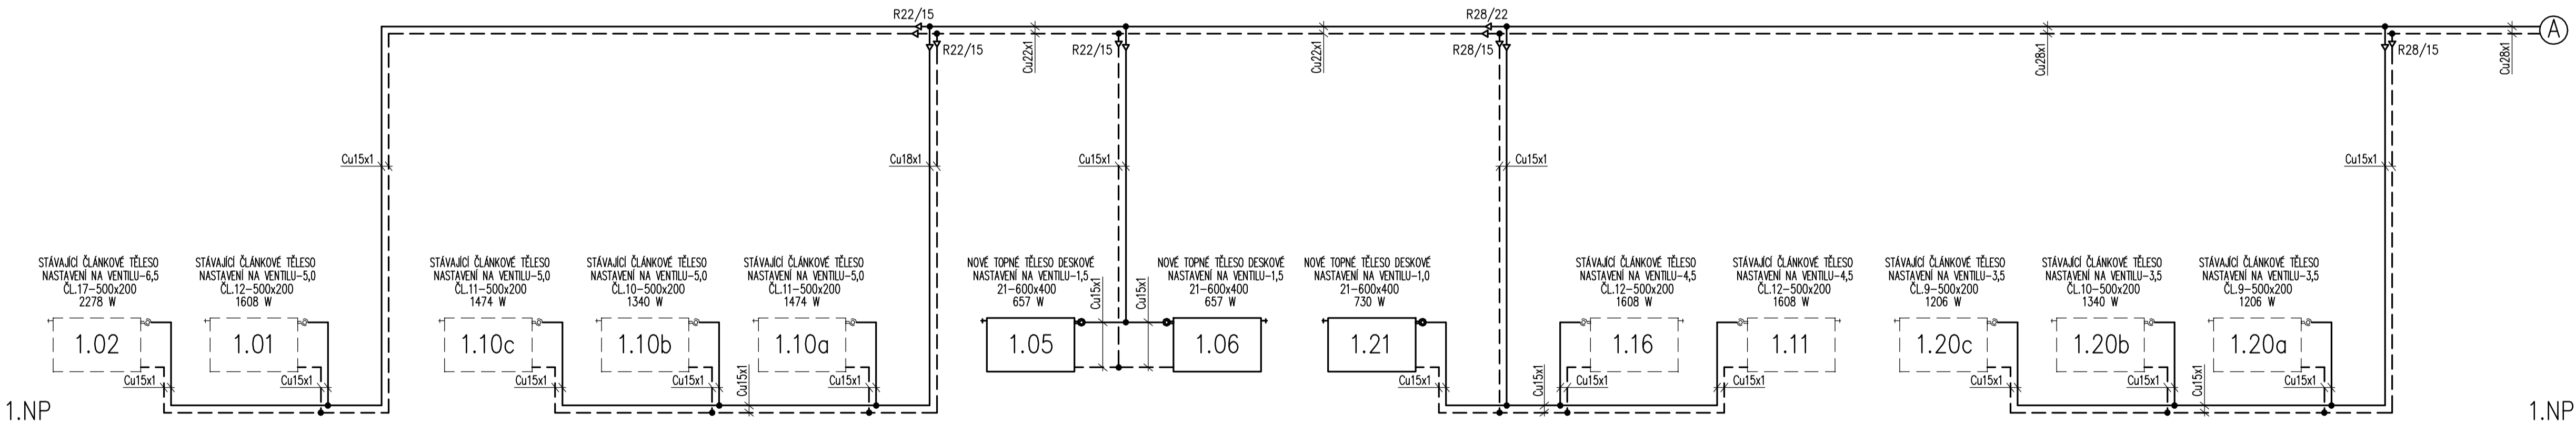

LEGENDA :

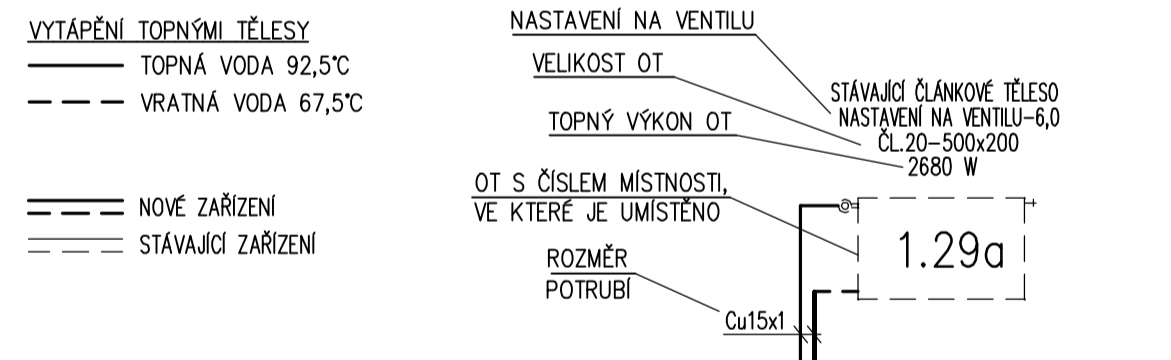

Investor : MĚSTO BEROUN HUŠOVO NÁMĚSTÍ 68 266 43 BEROUN – CENTRUM	Název zakázky : BEROUN, MŠ POD HOMOLKOU Prof. ž. dok. : HU 01	Vypracoval : Kreslil : Místo stavby : Datum : Č. zakázky : Měřítko :	ING.V.HROTEK ING.V.HROTEK BEROUN 03/2017 2017–12 Kopie :
OBSAH SO 01 – HOSPODÁŘSKÝ PAVILON SCHÉMA ROZVODŮ ÚV – 1.ETAPA D.1-01.4.1 – ZAŘÍZENÍ PRO VYTÁPĚNÍ STAVEB Č. VÝKRESU VH-Y/123/RO			