


ROZVADĚČ RS4

- zapuštěné provedení
- Pp = 31 kW
- Ip = 47 A

NAP. SOUSTAVA: 3NPE ~50Hz, 230/400V TN-C-S
OCHRANA PŘED ÚRAZEM ELEKTRICKÝM PROUDEM:
AUTOMATICKÝM ODPOJENÍM OD ZDROJE, POSPOJOVÁNÍM
A PROUDOVÝM CHRÁNIČEM DLE ČSN 33 2000-4-41 ed.2

Bc. Pavel Bohuněk Neštěmická 27 400 07 Ústí n.L.	VYPRACOVAL :	Bc. P. Bohuněk	MĚŘÍTKO :	–	INVESTOR: M.Ú. Beroun, Hus. nám. 68/1, 266 01 Beroun–M.	3.06	LIST:
	TECH.KONTR.:	Patrik Schoř	DATUM :	03/2017	AKCE: Beroun, MŠ Pod Homolkou – technické instalace		ROZVADĚČ RS4
	ODP.PROJ. :	Bc. P. Bohuněk	REVIZE :	0	D.1–04.4.4 Zařízení silnoproudé elektrotechniky		
	STUPEŇ :	DPS	ZAK.ČÍSLO :	P17015	SO 04 Pavilon jesle		

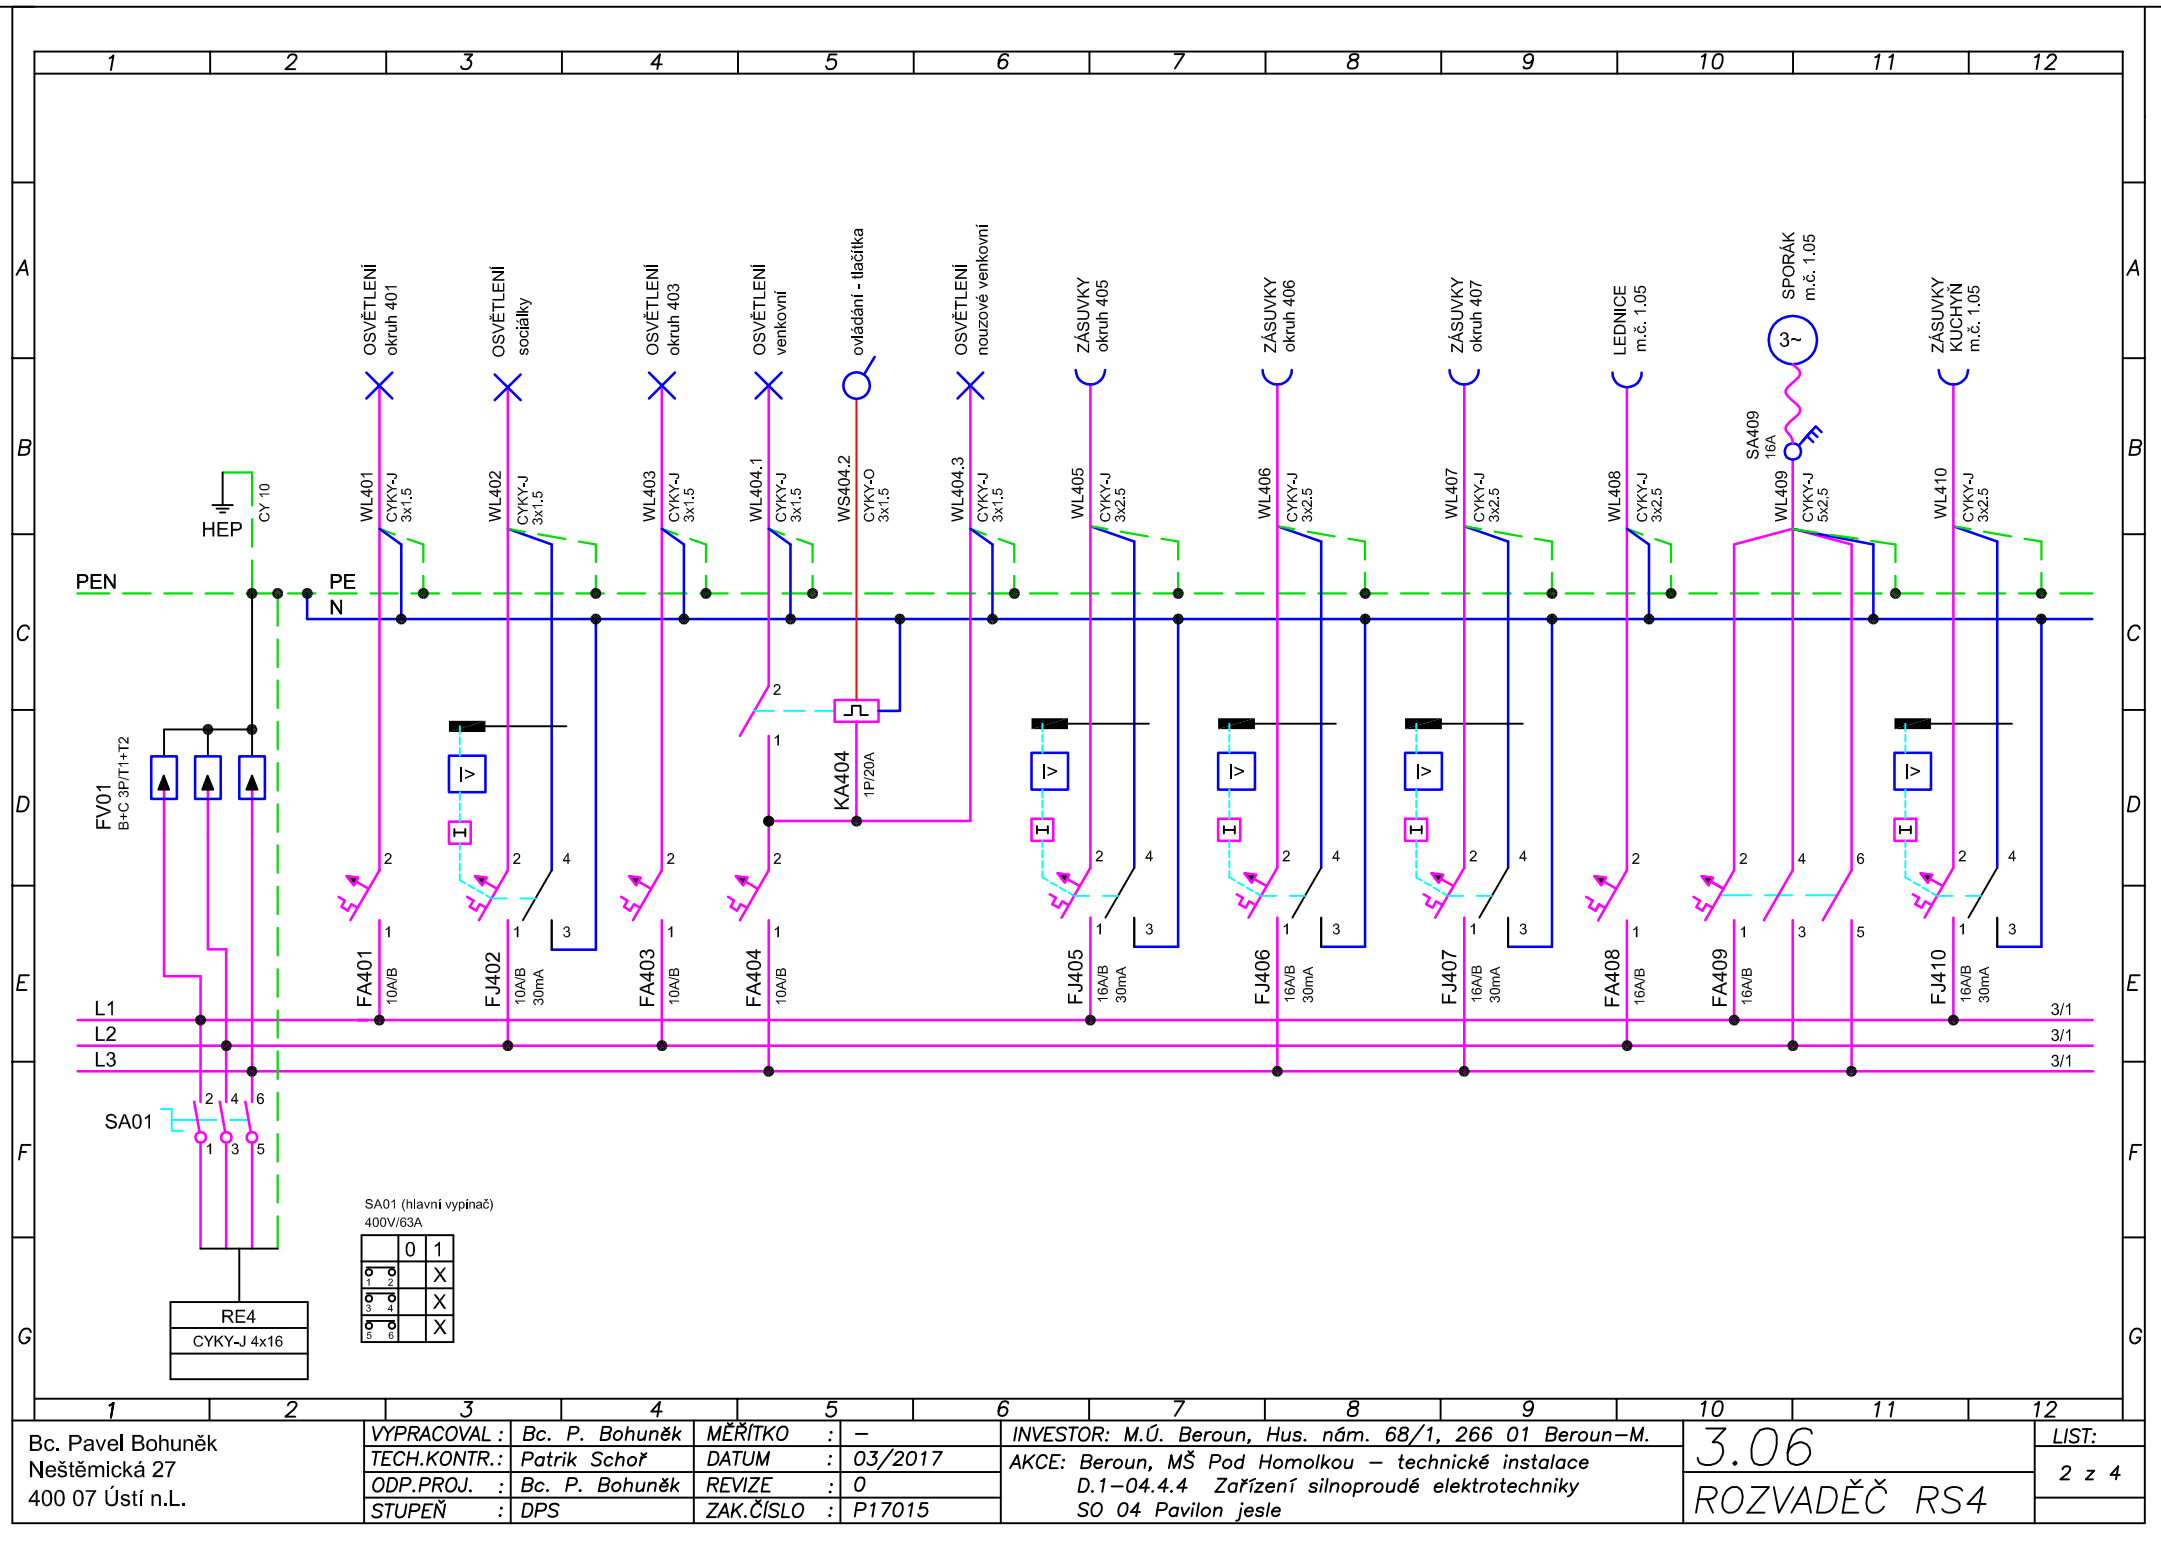

Bc. Pavel Bohuněk
Neštěmická 27
400 07 Ústí n.L.


VYPRACOVAL : Bc. P. Bohuněk
TECH.KONTR.: Patrik Šchoř
ODP.PROJ. : Bc. P. Bohuněk
STUPEŇ : DPS

MĚŘÍTKO : -
DATUM : 03/2017
REVIZE : 0
ZAK.ČÍSLO : P17015

INVESTOR: M.Ú. Beroun, Hus. nám. 68/1, 266 01 Beroun-M.
AKCE: Beroun, MŠ Pod Homolkou – technické instalace
D.1-04.4.4 Zařízení silnoproudé elektrotechniky
SO 04 Pavilon jesle

3.06
ROZVADĚČ RS4

LIST:
2 z 4

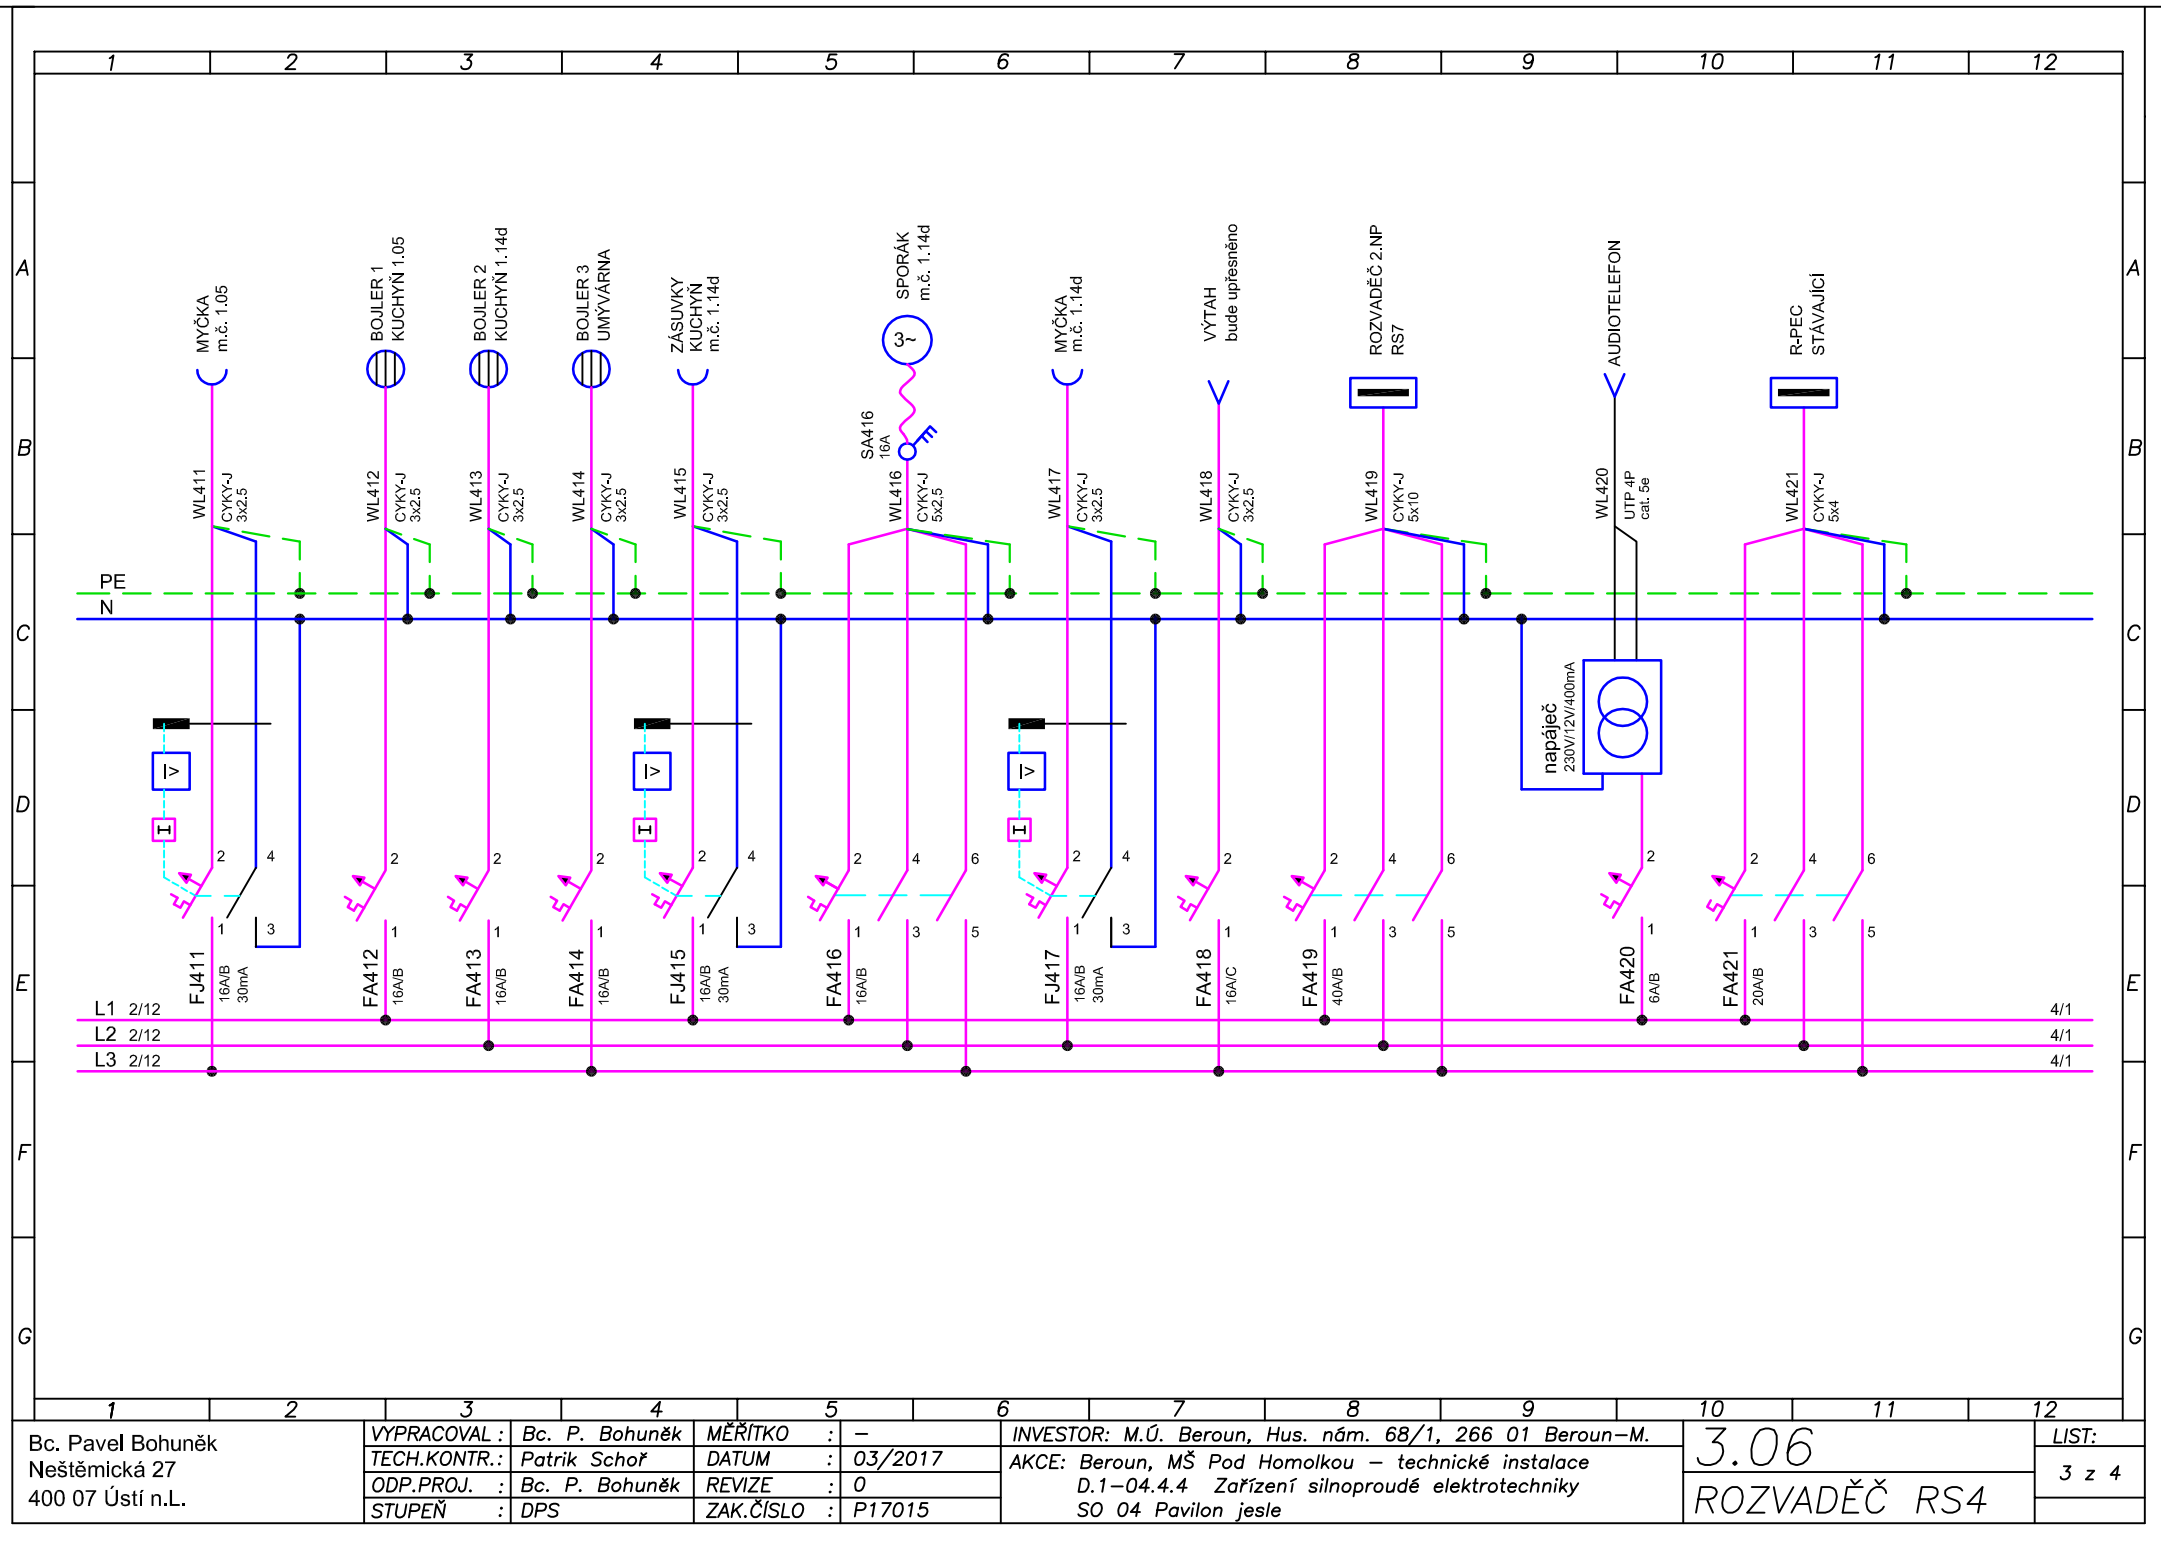


Bc. Pavel Bohuněk
Neštěmická 27
400 07 Ústí n.L.

VYPRACOVAL :	Bc. P. Bohuněk	MĚŘÍTKO :	—
TECH.KONTR.:	Patrik Schoř	DATUM :	03/2017
ODP.PROJ. :	Bc. P. Bohuněk	REVIZE :	0
STUPEŇ :	DPS	ZAK.ČÍSLO :	P17015

INVESTOR:	M.Ú. Beroun, Hus. nám. 68/1, 266 01 Beroun–M.
AKCE:	Beroun, MŠ Pod Homolkou – technické instalace D.1–04.4.4 Zařízení silnoproudé elektrotechniky SO 04 Pavilon jesle

3.06
ROZVADĚČ RS4

LIST:
3 z 4

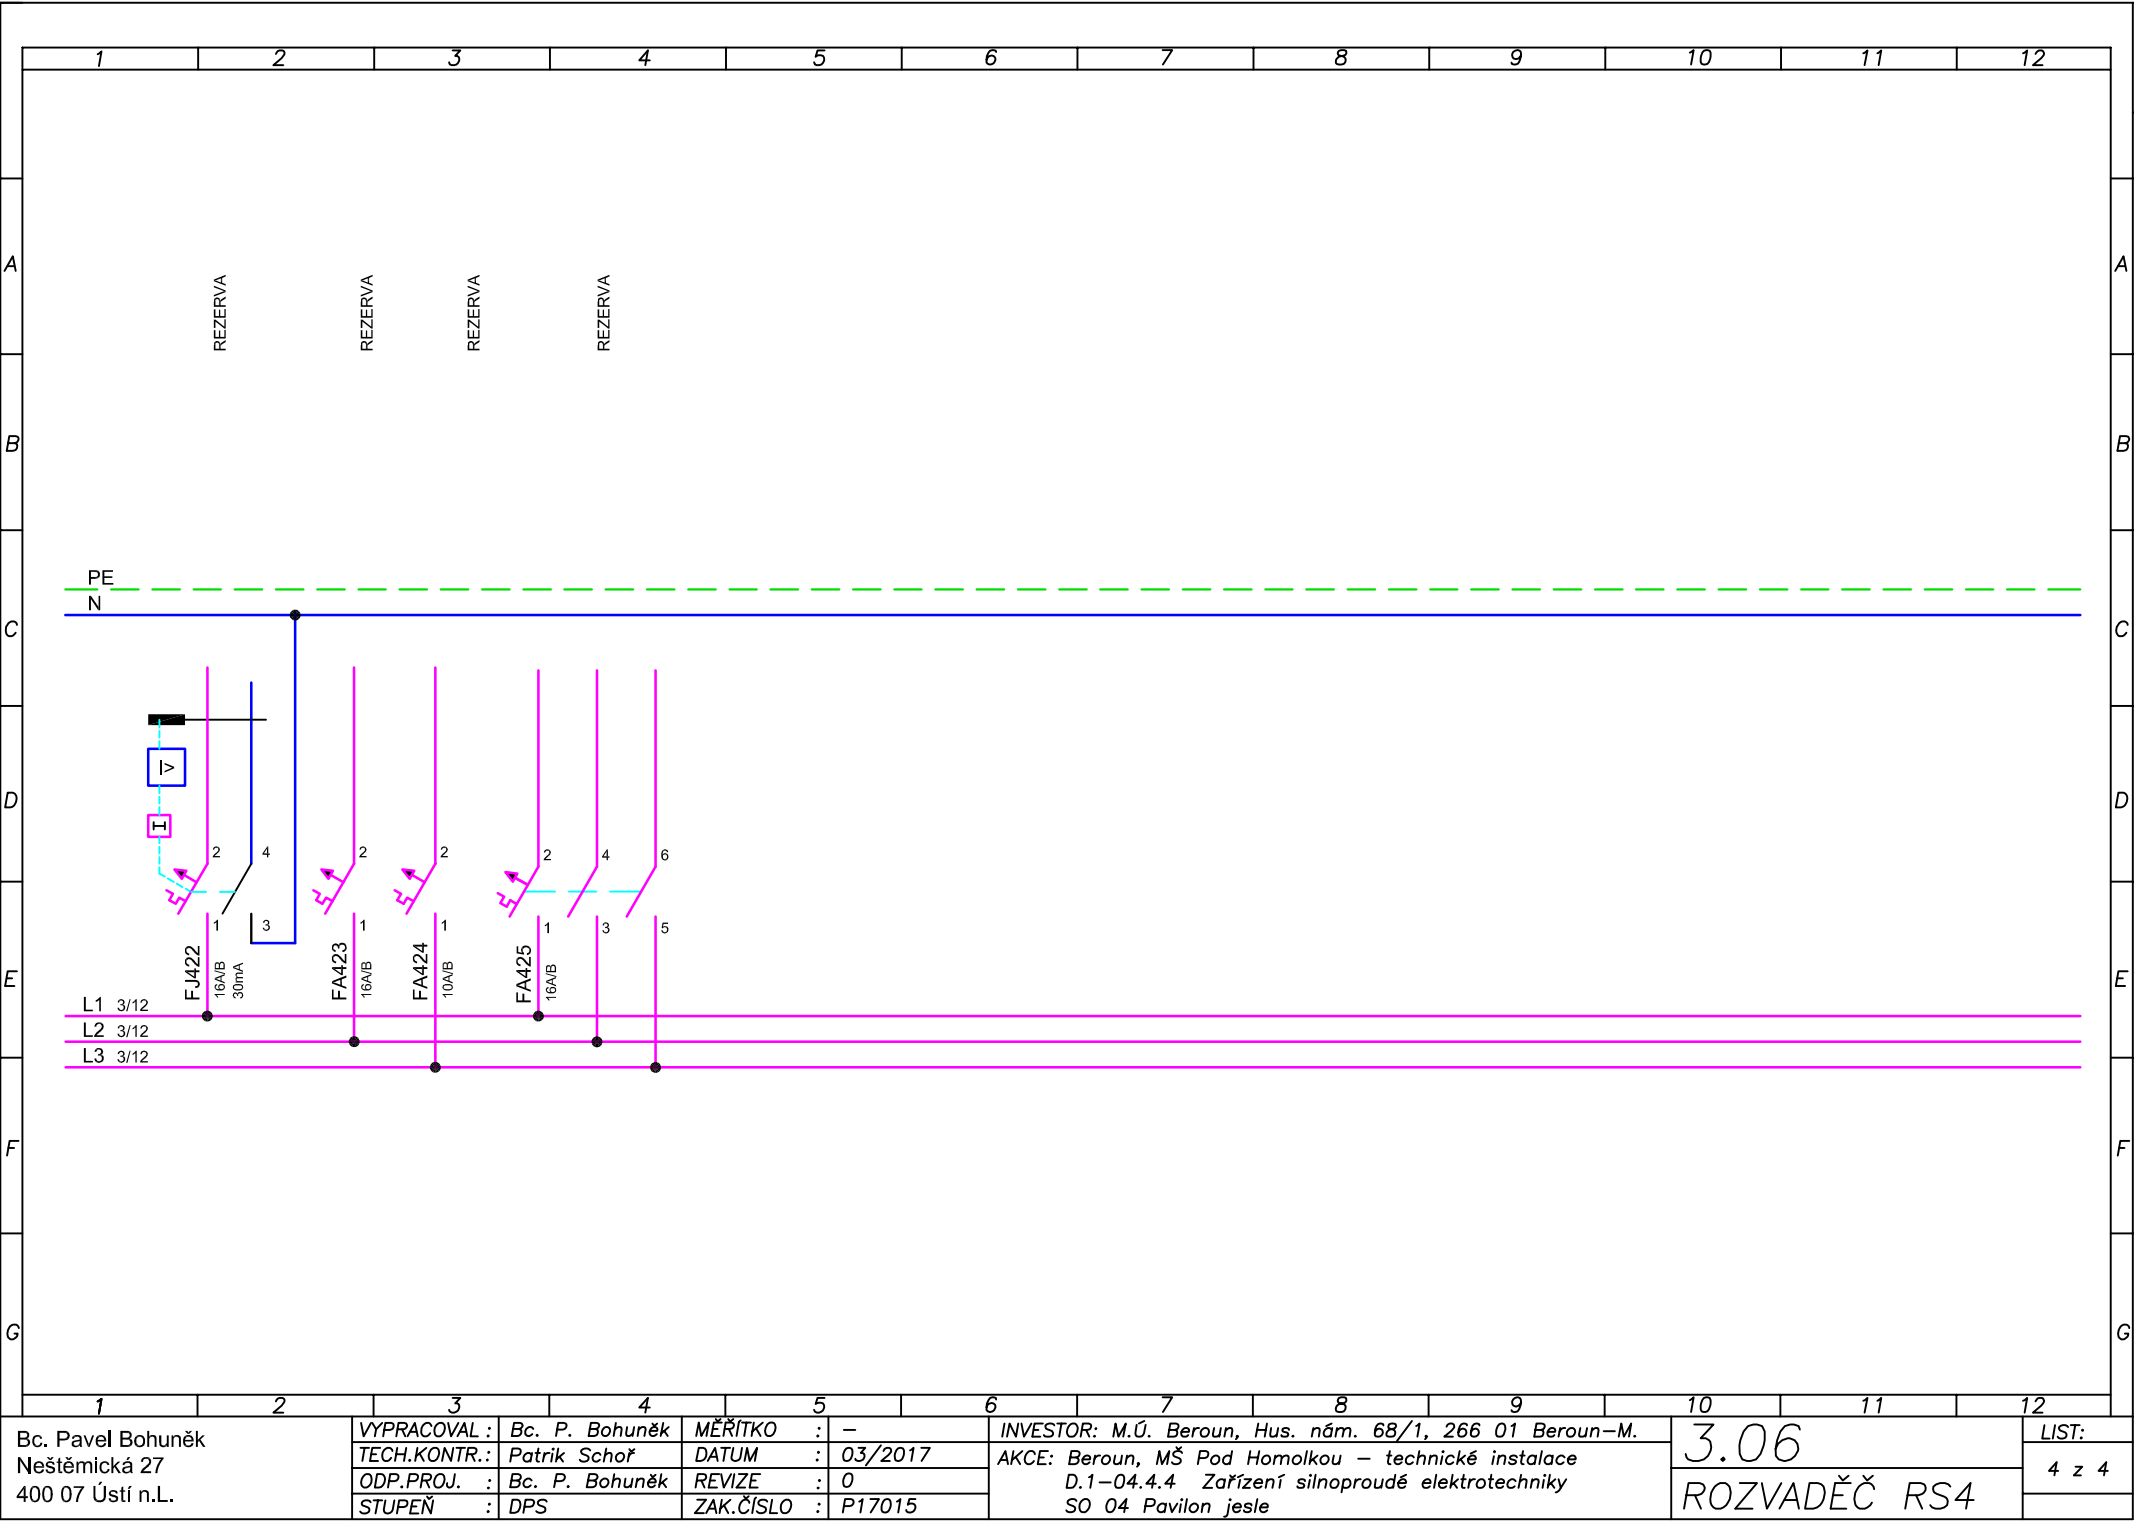

Bc. Pavel Bohuněk Neštěmická 27 400 07 Ústí n.L.	VYPRACOVAL :	Bc. P. Bohuněk	MĚŘÍTKO :	—	INVESTOR: M.Ú. Beroun, Hus. nám. 68/1, 266 01 Beroun—M.	3.06	LIST:
	TECH.KONTR.:	Patrik Schoř	DATUM :	03/2017	AKCE: Beroun, MŠ Pod Homolkou – technické instalace D.1–04.4.4 Zařízení silnoproudé elektrotechniky SO 04 Pavilon jesle		4 z 4
	ODP.PROJ. :	Bc. P. Bohuněk	REVIZE :	0		ROZVADĚČ RS4	
	STUPEŇ :	DPS	ZAK.ČÍSLO :	P17015			