


ROZVADĚČ RS7

- zapuštěné provedení
- Pp = 13,3 kW
- Ip = 20,0 A

NAP. SOUSTAVA: 3NPE ~50Hz, 230/400V TN-C-S
OCHRANA PŘED ÚRAZEM ELEKTRICKÝM PROUDEM:
AUTOMATICKÝM ODPOJENÍM OD ZDROJE, POSPOJOVÁNÍM
A PROUDOVÝM CHRÁNIČEM DLE ČSN 33 2000-4-41 ed.2

Bc. Pavel Bohuněk Neštěmická 27 400 07 Ústí n.L.	VYPRACOVAL :	Bc. P. Bohuněk	MĚŘÍTKO :	–	INVESTOR: M.Ú. Beroun, Hus. nám. 68/1, 266 01 Beroun–M.	3.07	LIST:
	TECH.KONTR.:	Patrik Schoř	DATUM :	03/2017	AKCE: Beroun, MŠ Pod Homolkou – technické instalace		ROZVADĚČ RS7
	ODP.PROJ. :	Bc. P. Bohuněk	REVIZE :	0	D.1–04.4.4 Zařízení silnoproudé elektrotechniky		
	STUPEŇ :	DPS	ZAK.ČÍSLO :	P17015	SO 04 Pavilon jesle		

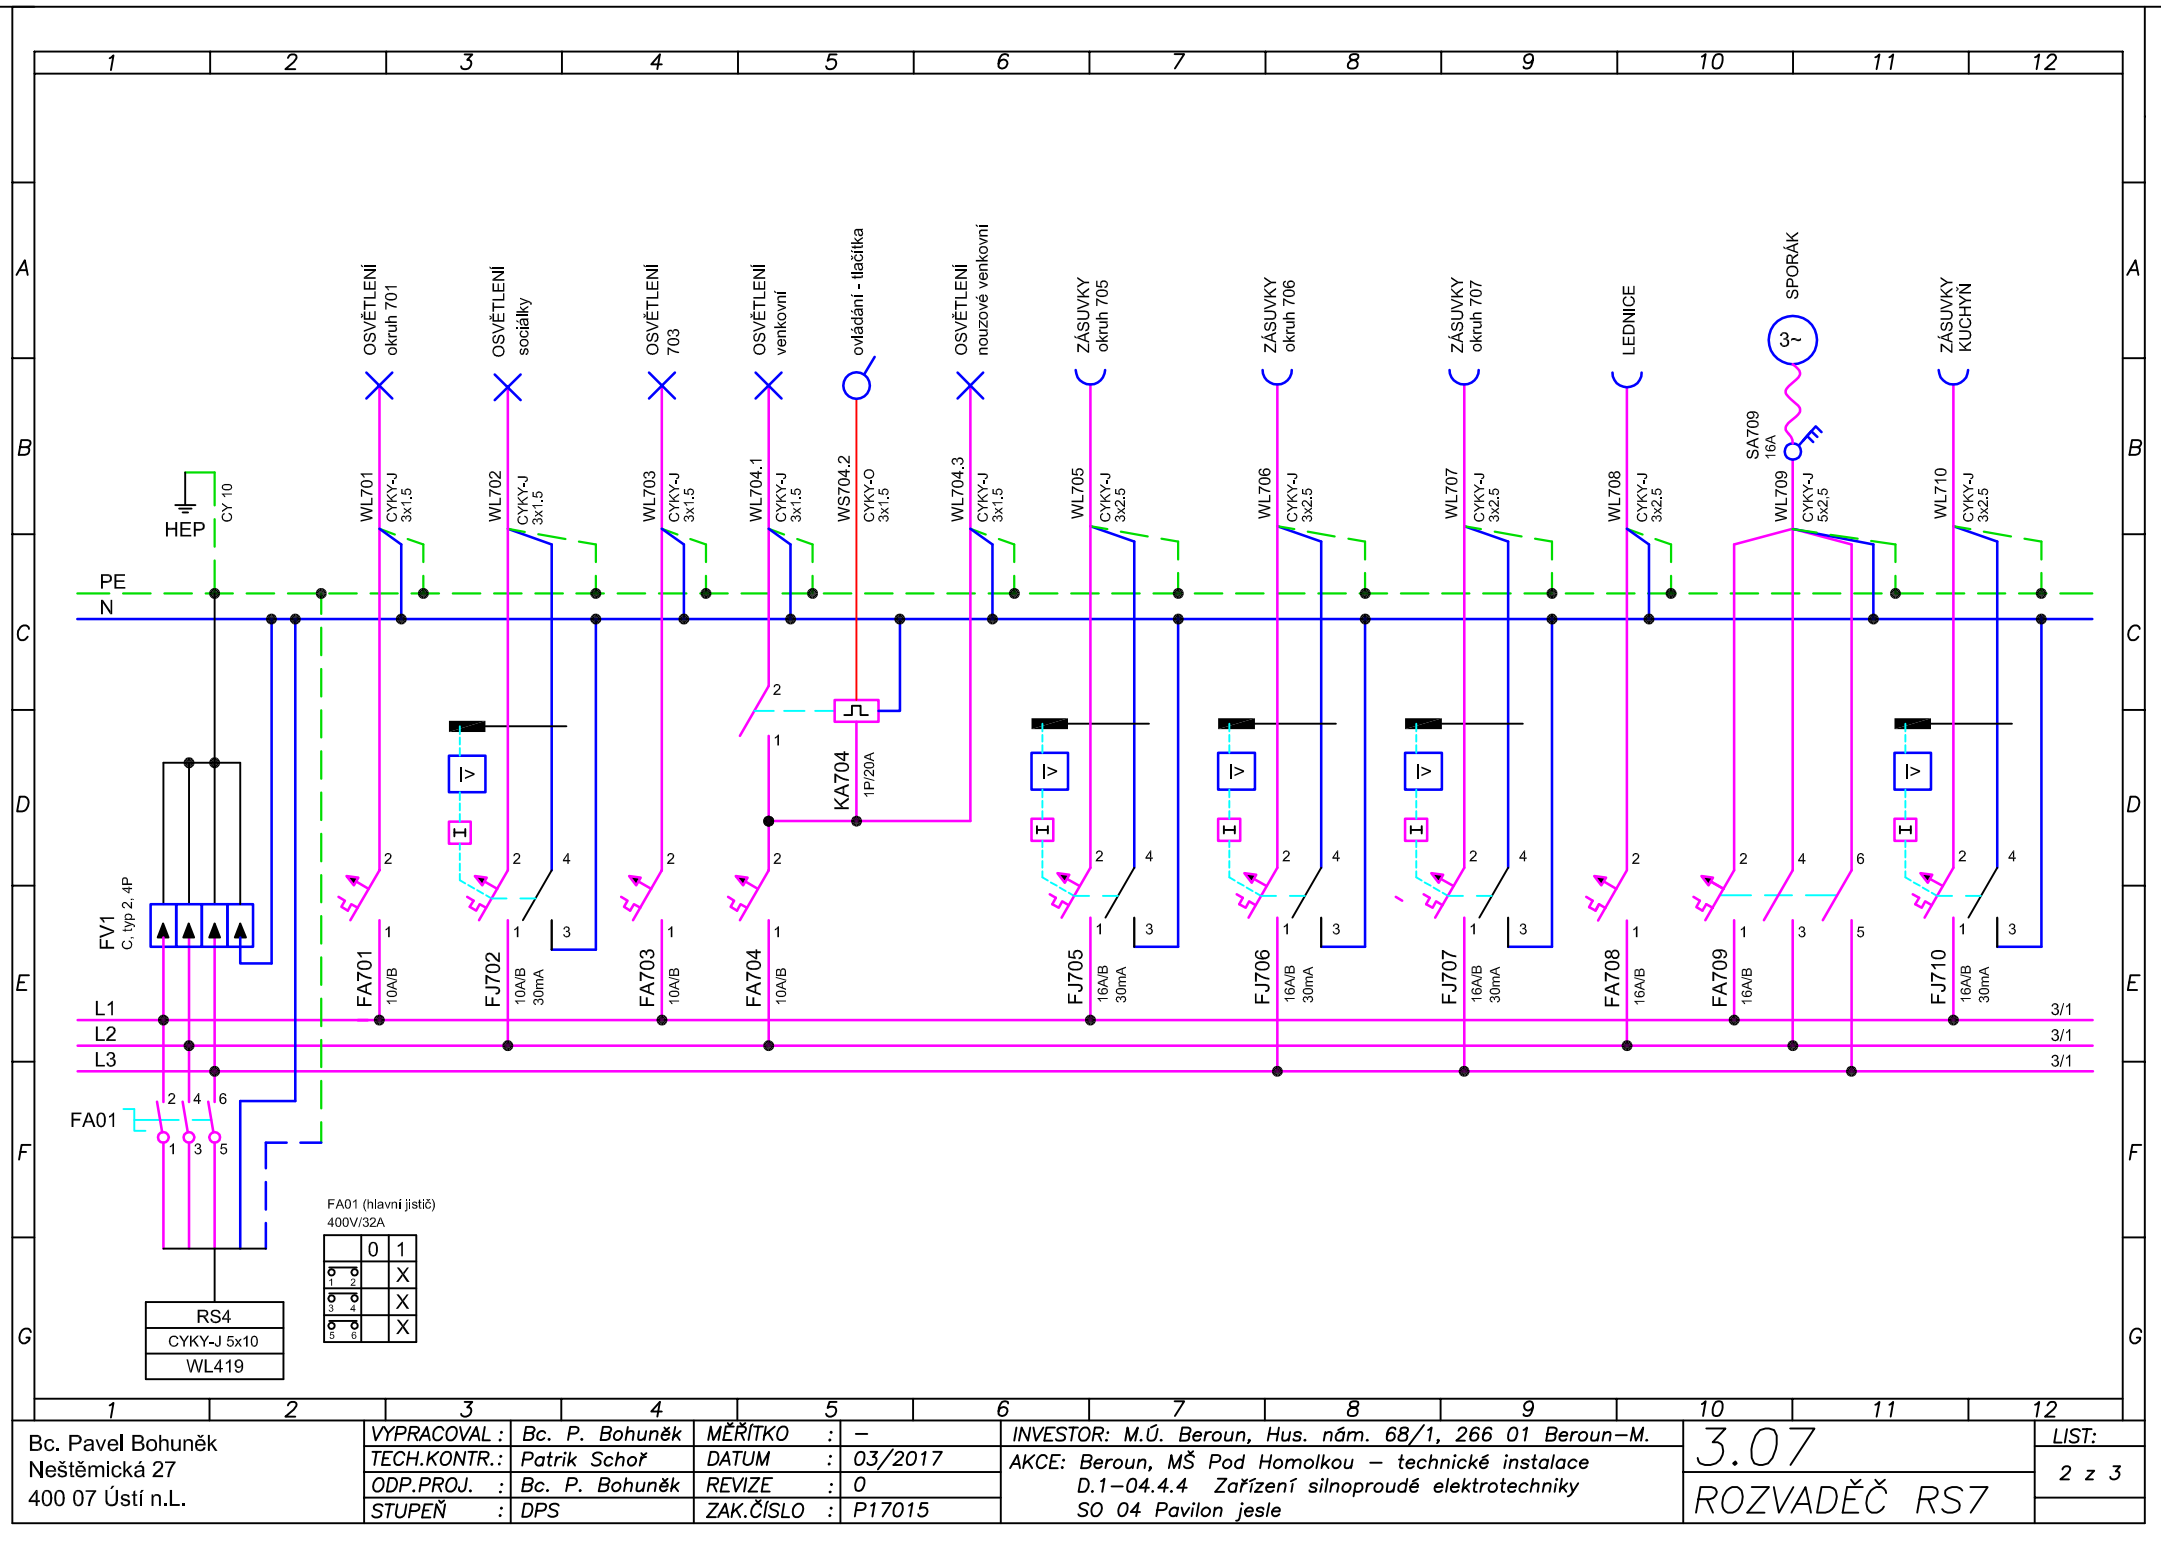

Bc. Pavel Bohuněk
Neštěmická 27
400 07 Ústí n.L.


VYPRACOVAL : Bc. P. Bohuněk
TECH.KONTR.: Patrik Schoř
ODP.PROJ. : Bc. P. Bohuněk
STUPEŇ : DPS

MĚŘÍTKO : -
DATUM : 03/2017
REVIZE : 0
ZAK.ČÍSLO : P17015

INVESTOR: M.Ú. Beroun, Hus. nám. 68/1, 266 01 Beroun-M.
AKCE: Beroun, MŠ Pod Homolkou – technické instalace
D.1-04.4.4 Zařízení silnoproudé elektrotechniky
SO 04 Pavilon jesle

3.07
ROZVADĚČ RS7

LIST:
2 z 3

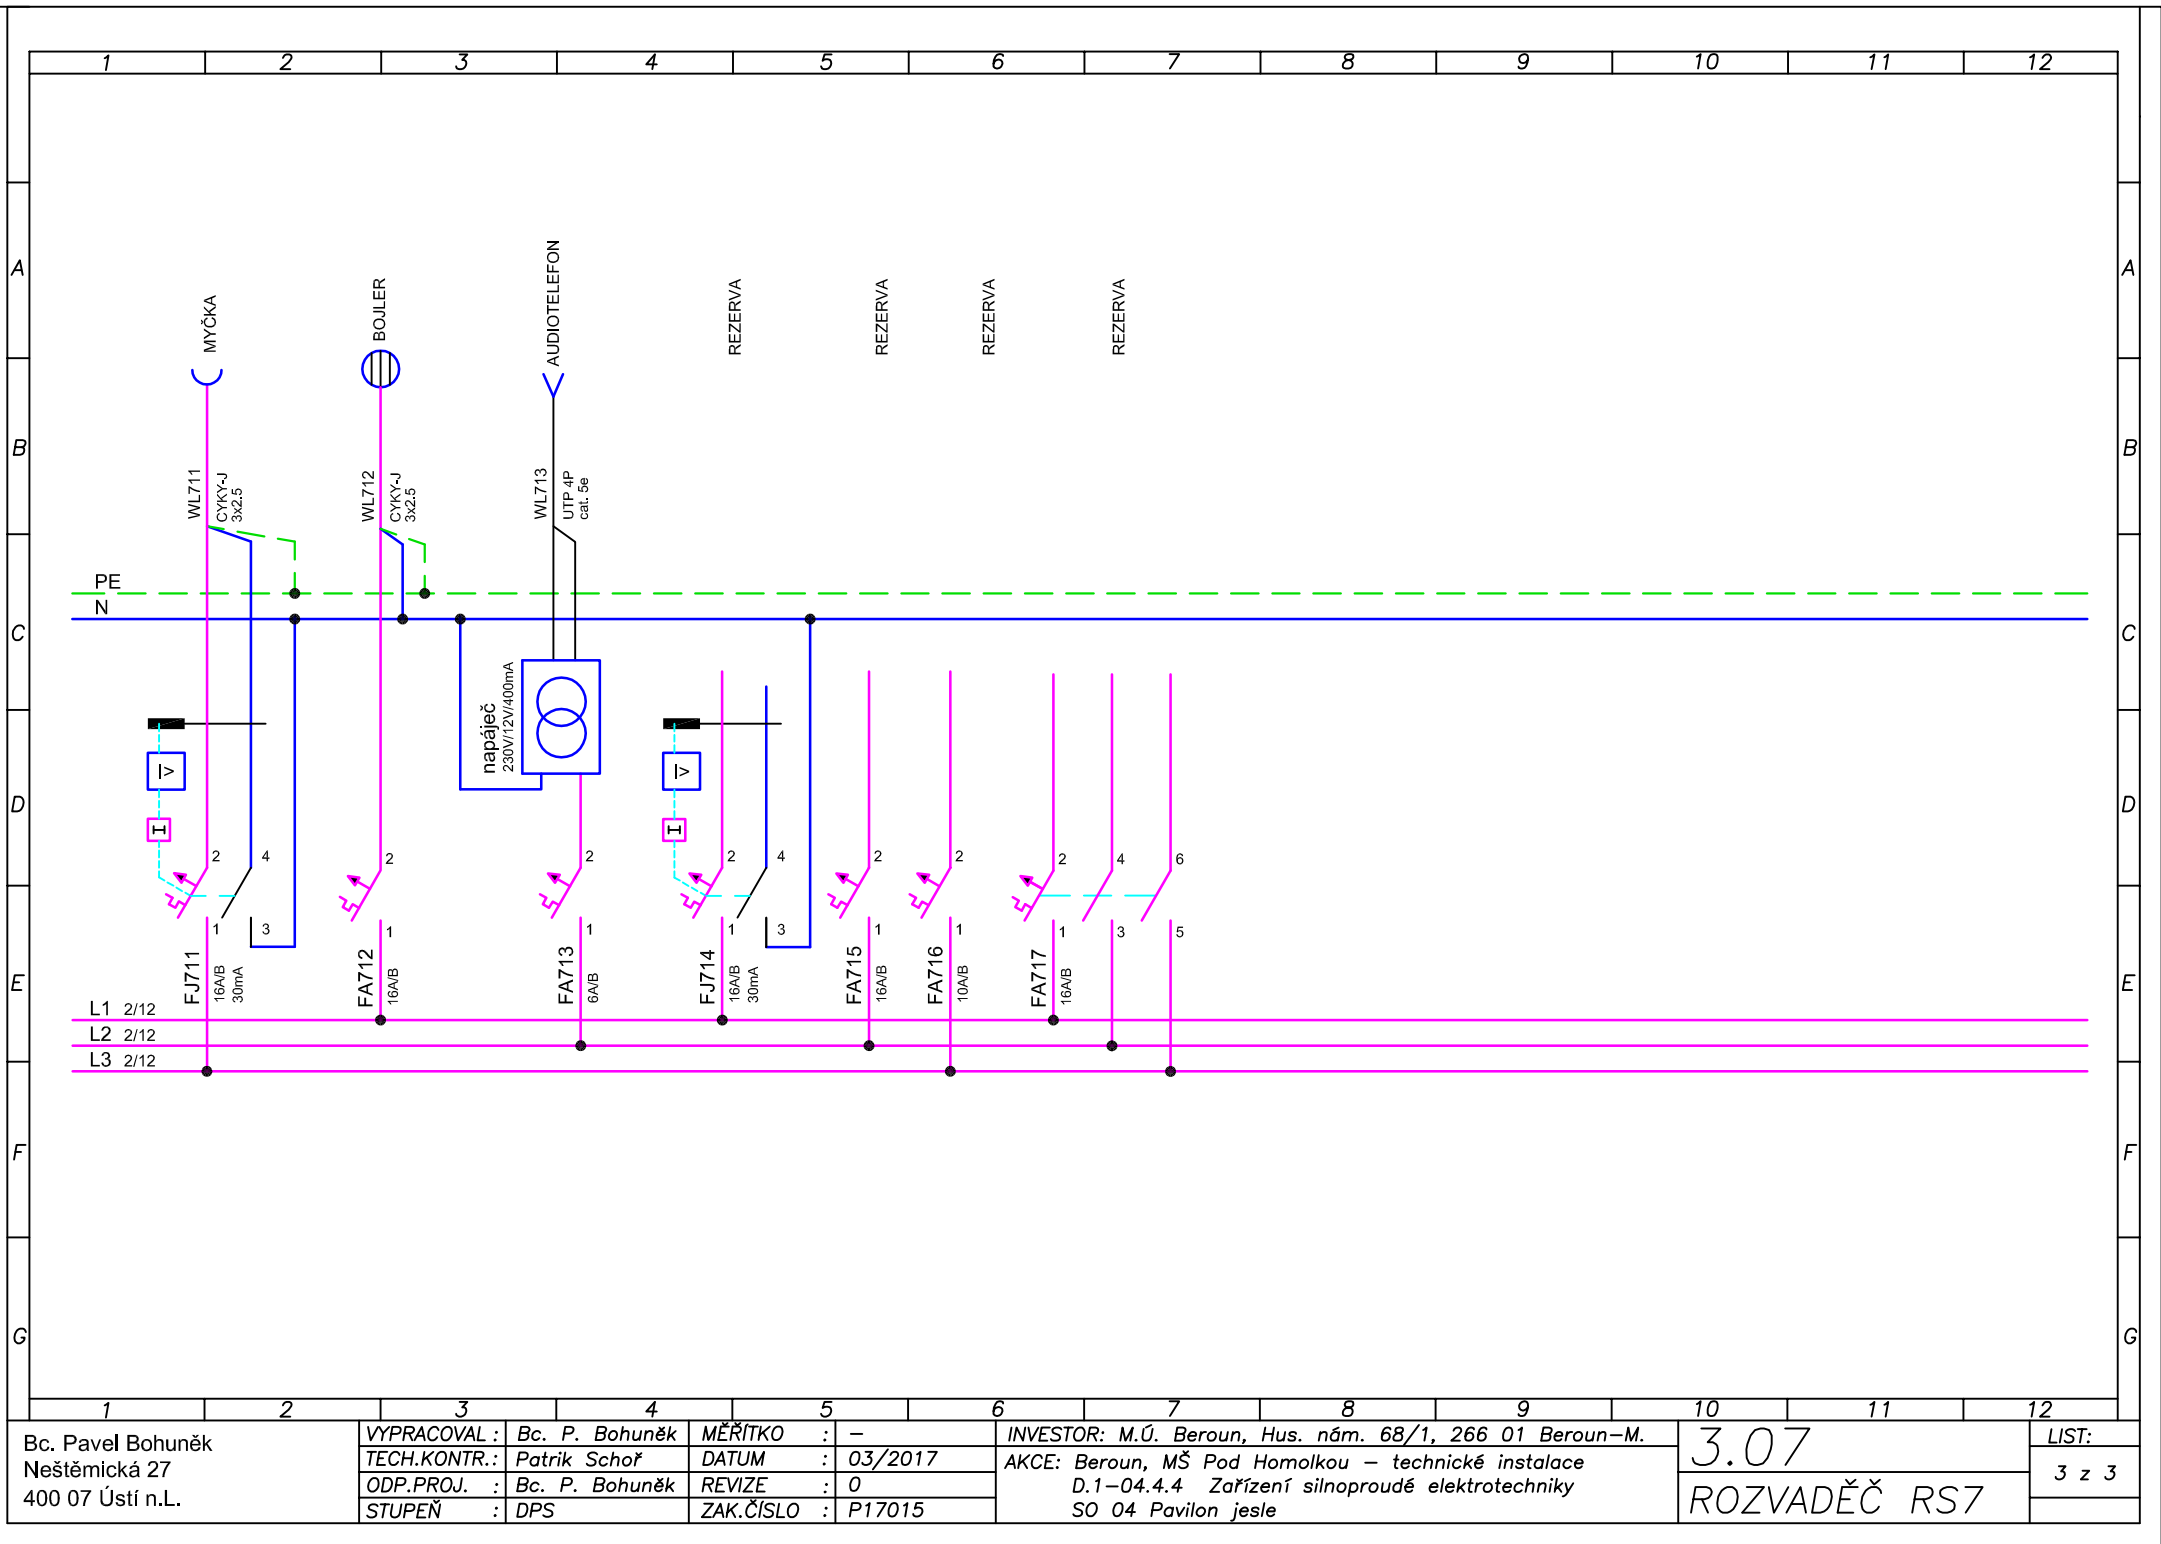

Bc. Pavel Bohuněk Neštěmická 27 400 07 Ústí n.L.	VYPRACOVAL :	Bc. P. Bohuněk	MĚŘÍTKO :	–	INVESTOR: M.Ú. Beroun, Hus. nám. 68/1, 266 01 Beroun–M. AKCE: Beroun, MŠ Pod Homolkou – technické instalace D.1–04.4.4 Zařízení silnoproudé elektrotechniky SO 04 Pavilon jesle	3.07 ROZVADĚČ RS7	LIST: 3 z 3
	TECH.KONTR.:	Patrik Schoř	DATUM :	03/2017			
	ODP.PROJ. :	Bc. P. Bohuněk	REVIZE :	0			
	STUPEŇ :	DPS	ZAK.ČÍSLO :	P17015			