


# PS4 – PŘIPOJKOVÁ SKŘÍŇ – STÁVAJÍCÍ

# RE4 – ELEKTROMĚROVÝ ROZVADĚČ

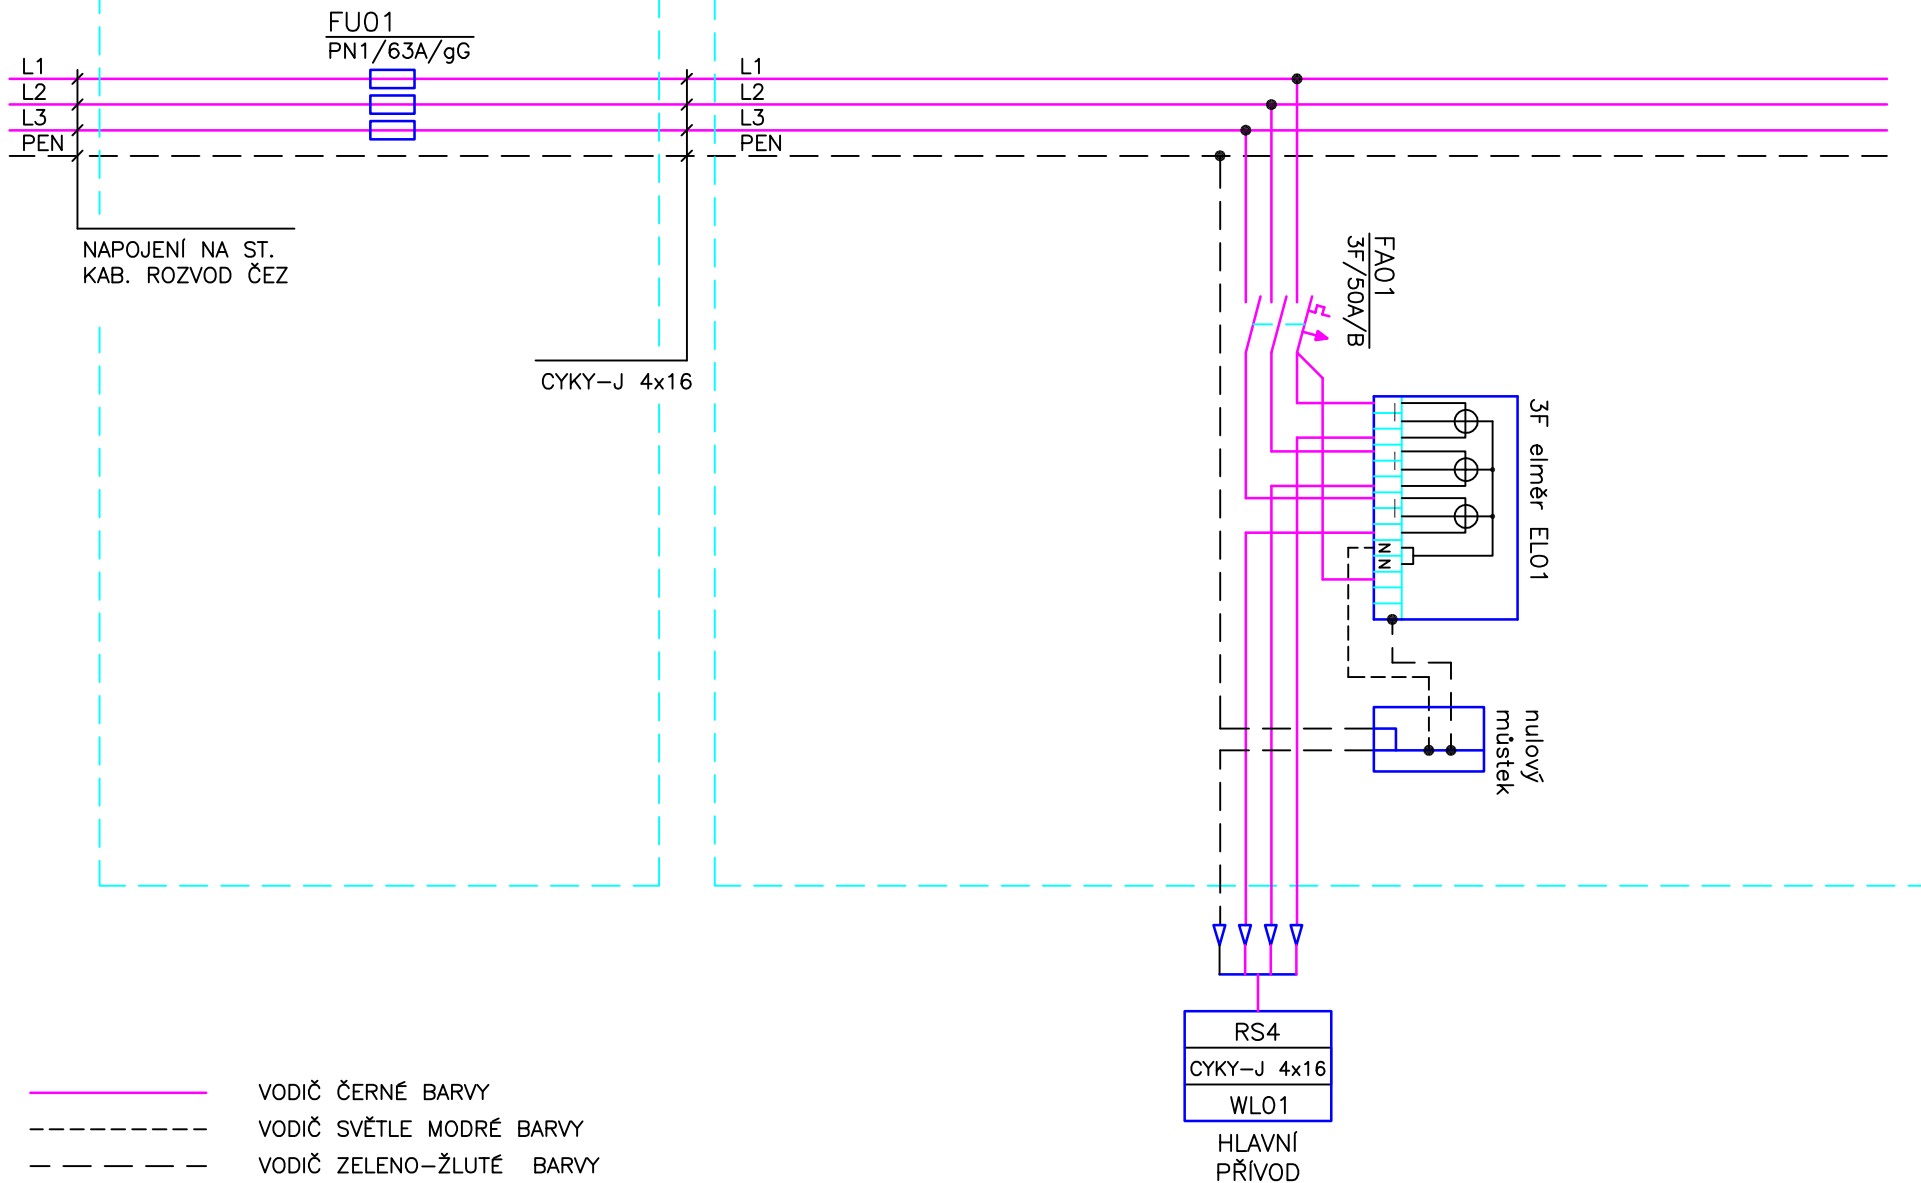

Bc. Pavel Bohuněk  
Neštěmická 27  
400 07 Ústí n.L.

VYPRACOVAL : Bc. P. Bohuněk  
TECH.KONTR.: Patrik Schoř  
ODP.PROJ. : Bc. P. Bohuněk  
STUPEŇ : DPS

MĚŘÍTKO : –  
DATUM : 03/2017  
REVIZE : 0  
ZAK.ČÍSLO : P17015

INVESTOR: M.Ú. Beroun, Hus. nám. 68/1, 266 01 Beroun–M.  
AKCE: Beroun, MŠ Pod Homolkou – technické instalace  
D.1–04.4.4 Zařízení silnoproudé elektrotechniky  
SO 04 Pavilon jesle

3.05  
ROZVADĚČ RE4

LIST:  
1 z 1