SPLAŠKOVÁ KANALIZACE

PODÉLNÉ PROFILY

M 1:100/100

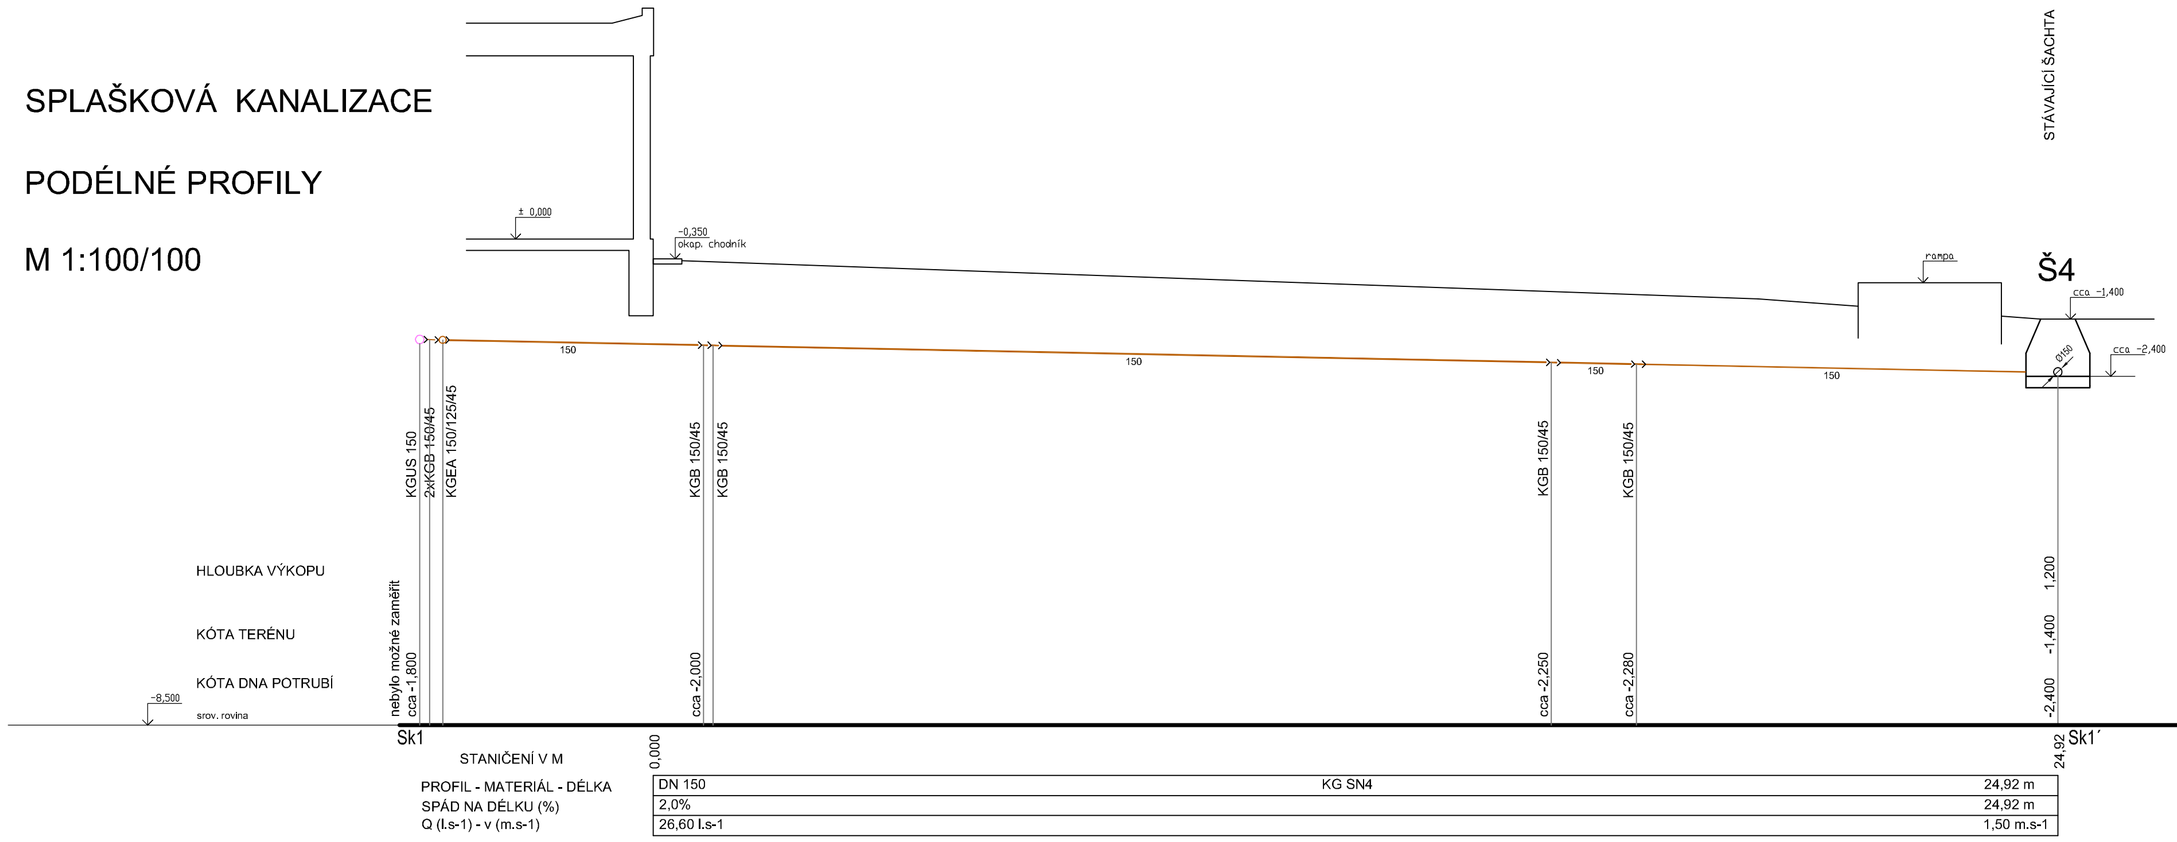

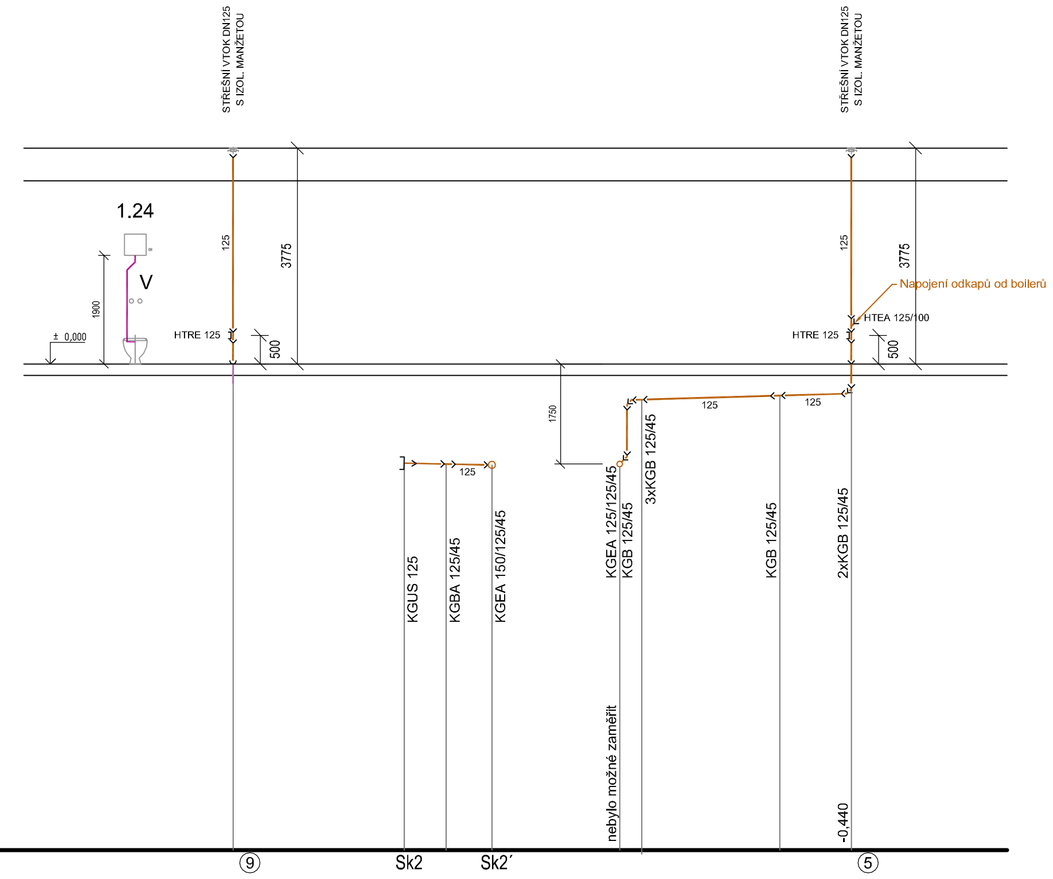

TUKOVÁ KANALIZACE

PODÉLNÉ PROFILY

M 1:100/100

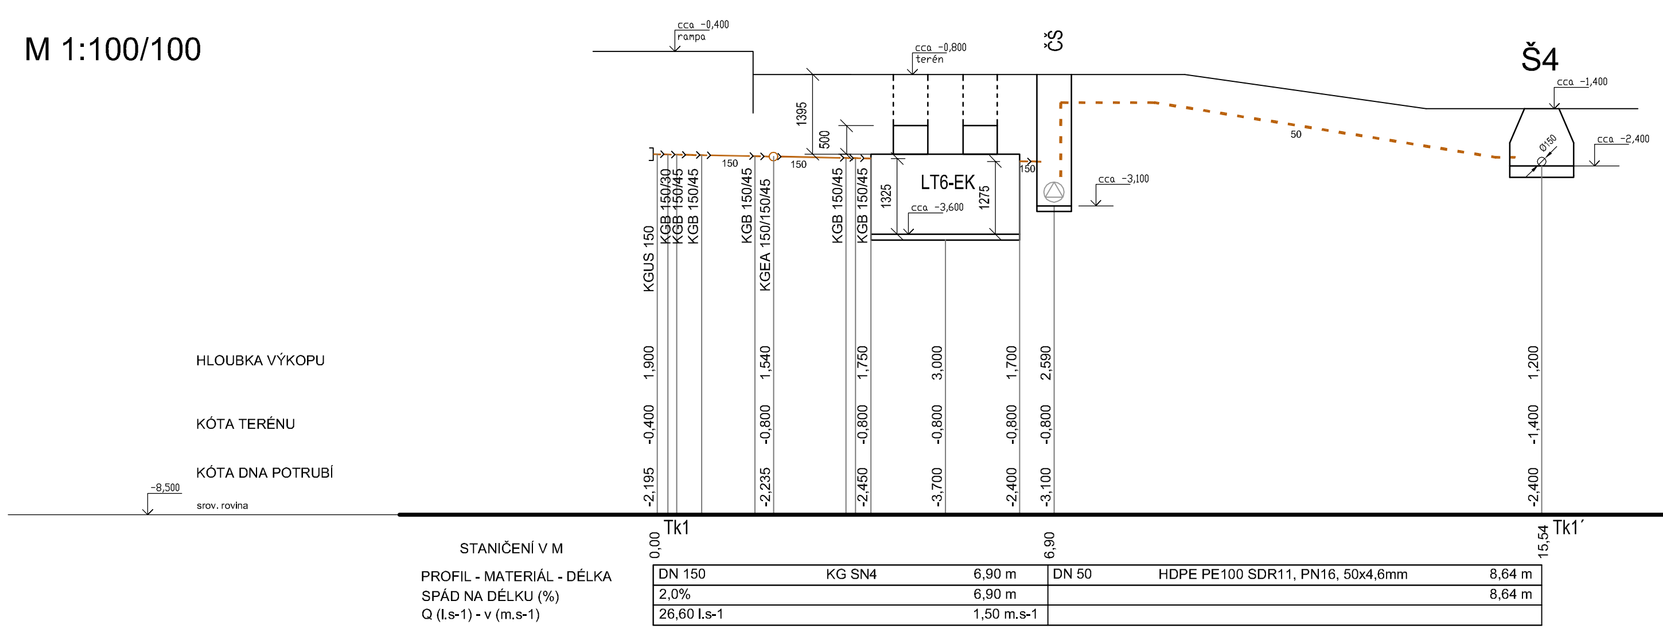

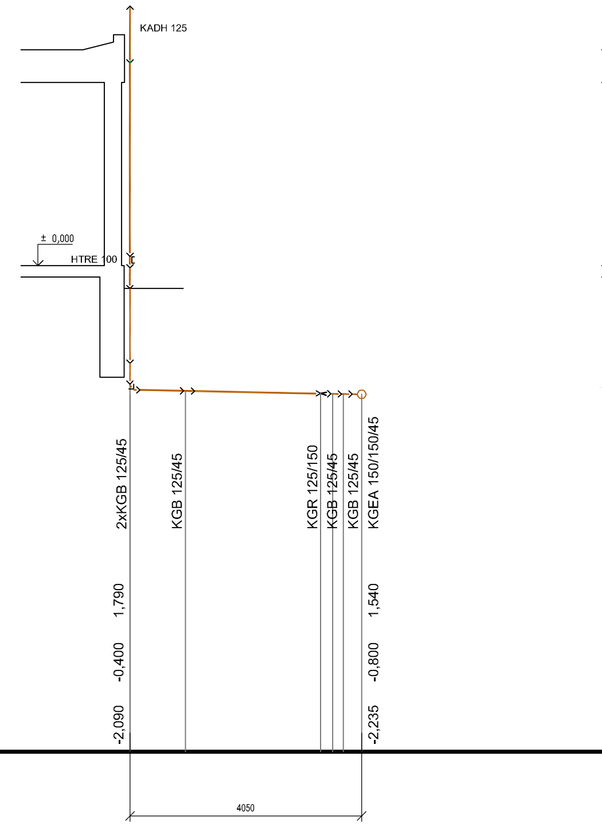

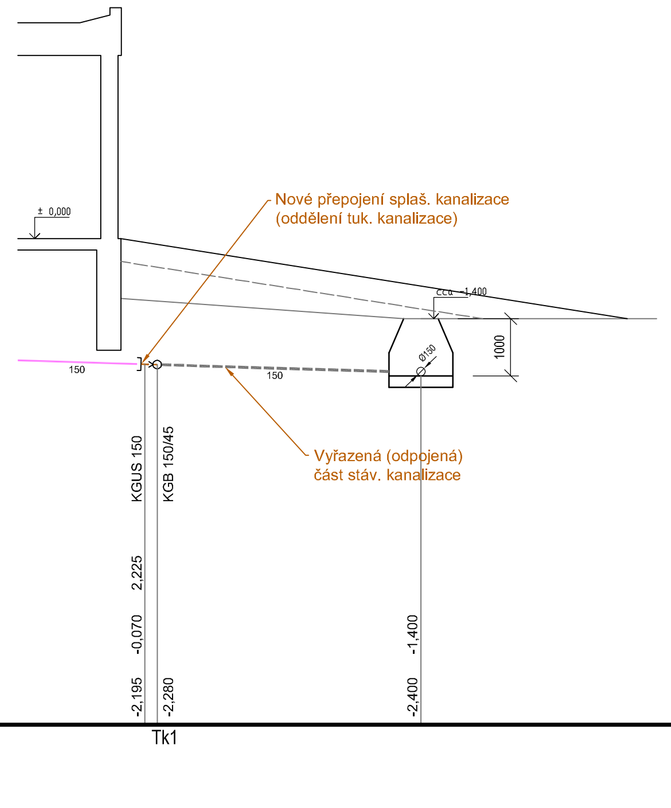

LEGENDA

STÁVAJÍCÍ

- STÁVAJÍCÍ KANALIZACE - KAMENINA
- STÁVAJÍCÍ ZASLEPENÁ KANALIZACE - KAMENINA
- STÁVAJÍCÍ KANALIZACE - HT-systém potrubí připojovací

NOVÉ

- PŘIPOJOVACÍ POTRUBÍ HT-systém
- KG POTRUBÍ - PŘEPOJENÍ SPLAŠKOVÉ KANALIZACE
- KG POTRUBÍ - PŘEPOJENÍ TUKOVÉ KANALIZACE
- ODPOJENÉ STÁVAJÍCÍ POTRUBÍ

NAVRHOVAL	Rudolf Král	
SCHVÁLIL	ing. Martin Gazda	

INVESTOR:
Město Beroun, Husovo nám. 68
Beroun centrum 266 01

AKCE:
Beroun, MŠ Pod Homolkou - technické instalace
SO 01 HOSPODÁŘSKÝ PAVILON

SOUBOR:
D.1-01.4.3 Zařízení zdravotně technických instalací

NÁZEV VÝKRESU:
KANALIZACE - ŘEZY - ÚPRAVY

SPECTA s.r.o.
projektování a realizace staveb
NA LUHÁCH 14, 400 01 ÚSTÍ NAD LABEM
IČ: 273 05 350, DIČ: CZ27305350
telefon: 475 511 441
fax: 475 511 443
e-mail: info@specta.cz
www.specta.cz

DATUM	03/2017
Č. ZAKÁZKY	S-17-003
STUPEŇ PD	PD
FORMÁT VÝKR.	A1
MĚŘÍTKO:	1:75
Č. PŘÍL.OHRY:	D.1-01.4.3.07