

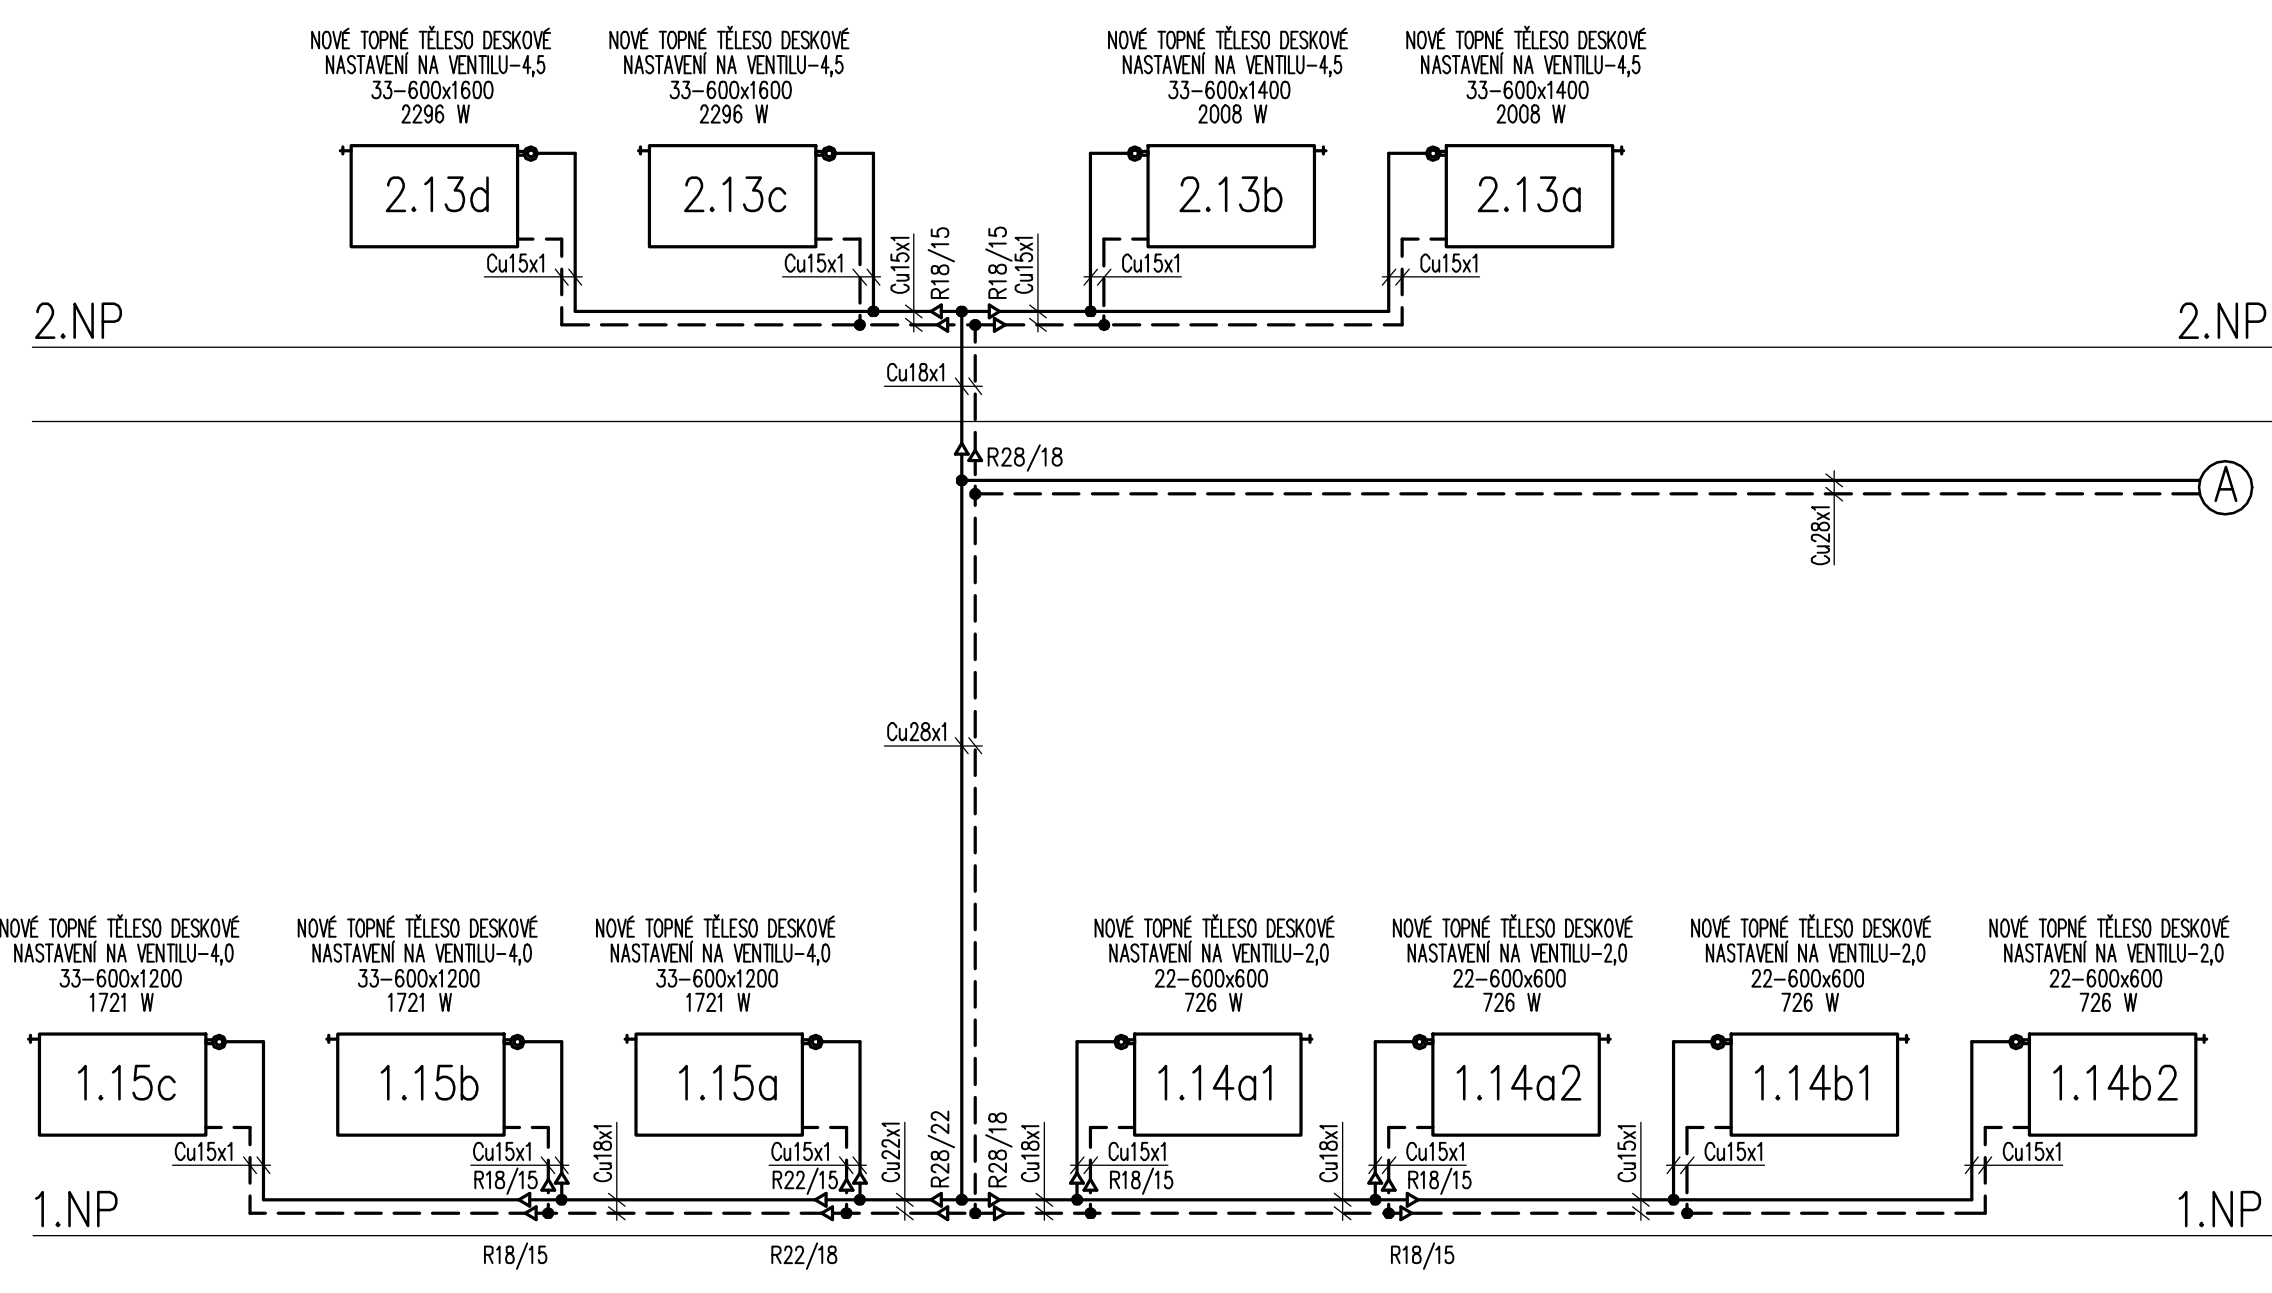


SCHÉMA ROZVODŮ ÚV

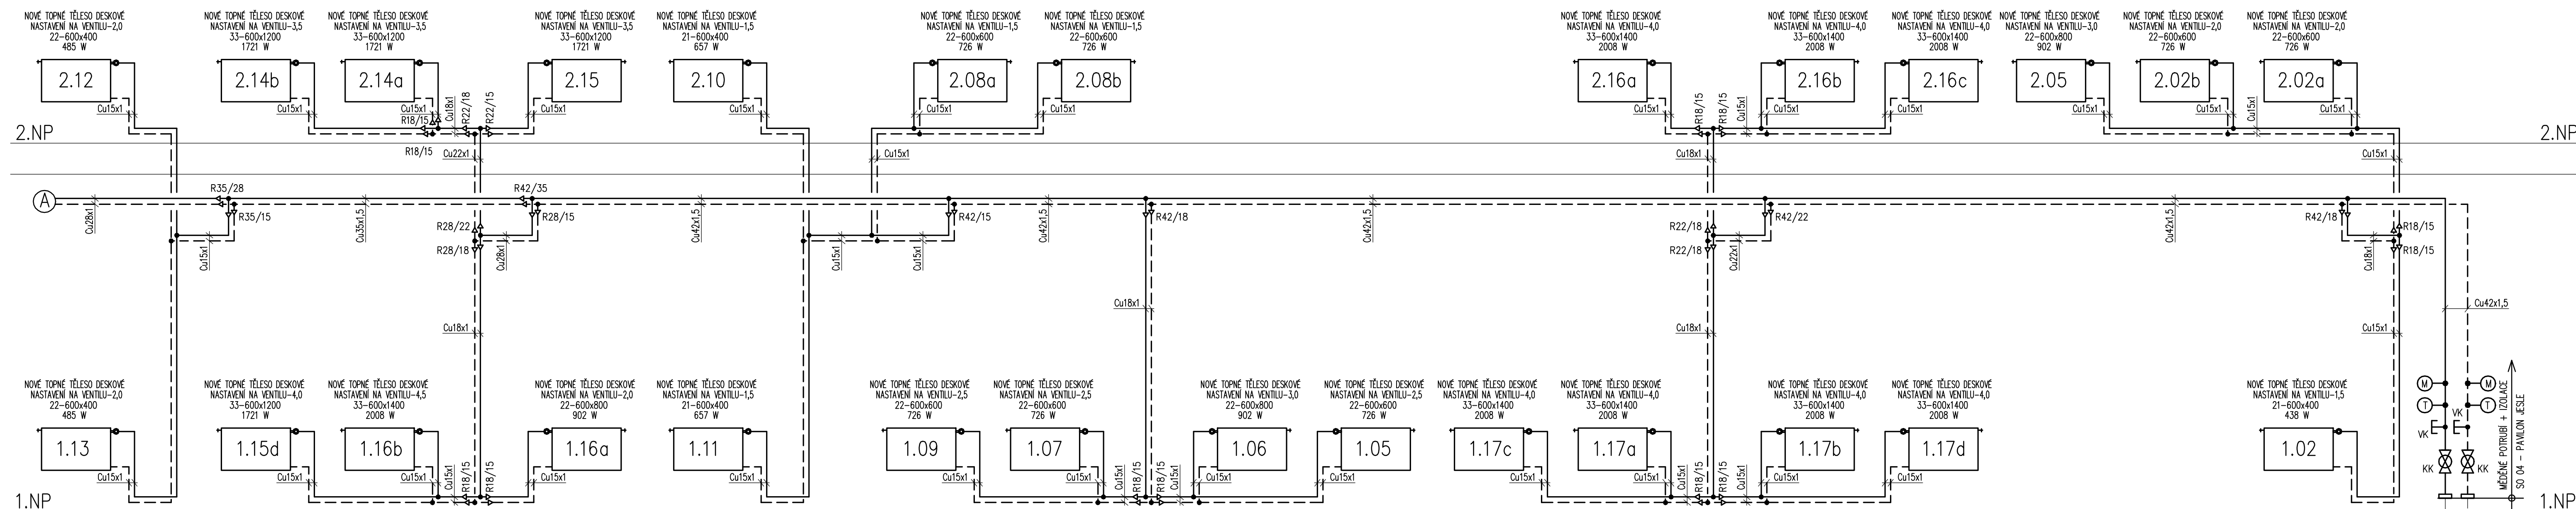

LEGENDA :

VYTÁPĚNÍ TOPNÝMI TĚLESY
 ——— TOPNÁ VODA 70°C
 — — — VRATNÁ VODA 50°C

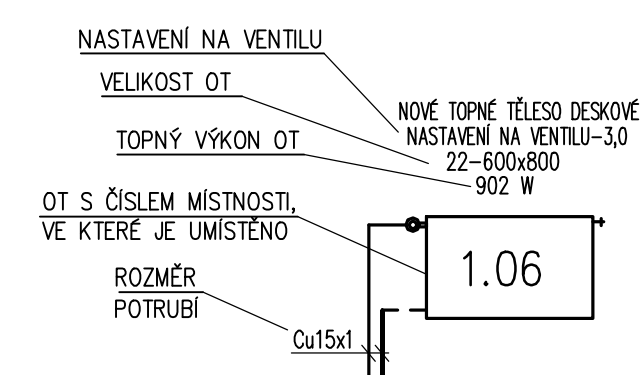

Investor :	Název zakázky :	Vypracoval :	ING.V.HROTEK
MĚSTO BEROUN HUSOVO NÁMĚSTÍ 68 266 43 BEROUN – CENTRUM	BEROUN, MŠ POD HOMOLKOU	Kreslil :	ING.V.HROTEK
	Prof. č. dok. : HU 41	Místo stavby :	BEROUN
OBSAH		Stupeň projektu :	DSP + DPPS
SO 04 – PAVLON JESLE		Datum :	03/2017
SCHEMA ROZVODŮ ÚV		Č. zakázky :	2017–12
D.1–04.41 – ZAŘÍZENÍ PRO VYTÁPĚNÍ STAVEB		Meřítko :	Kopie :
Č. VÝKRESU	VH–Y/133/RO	—	