




1.NP

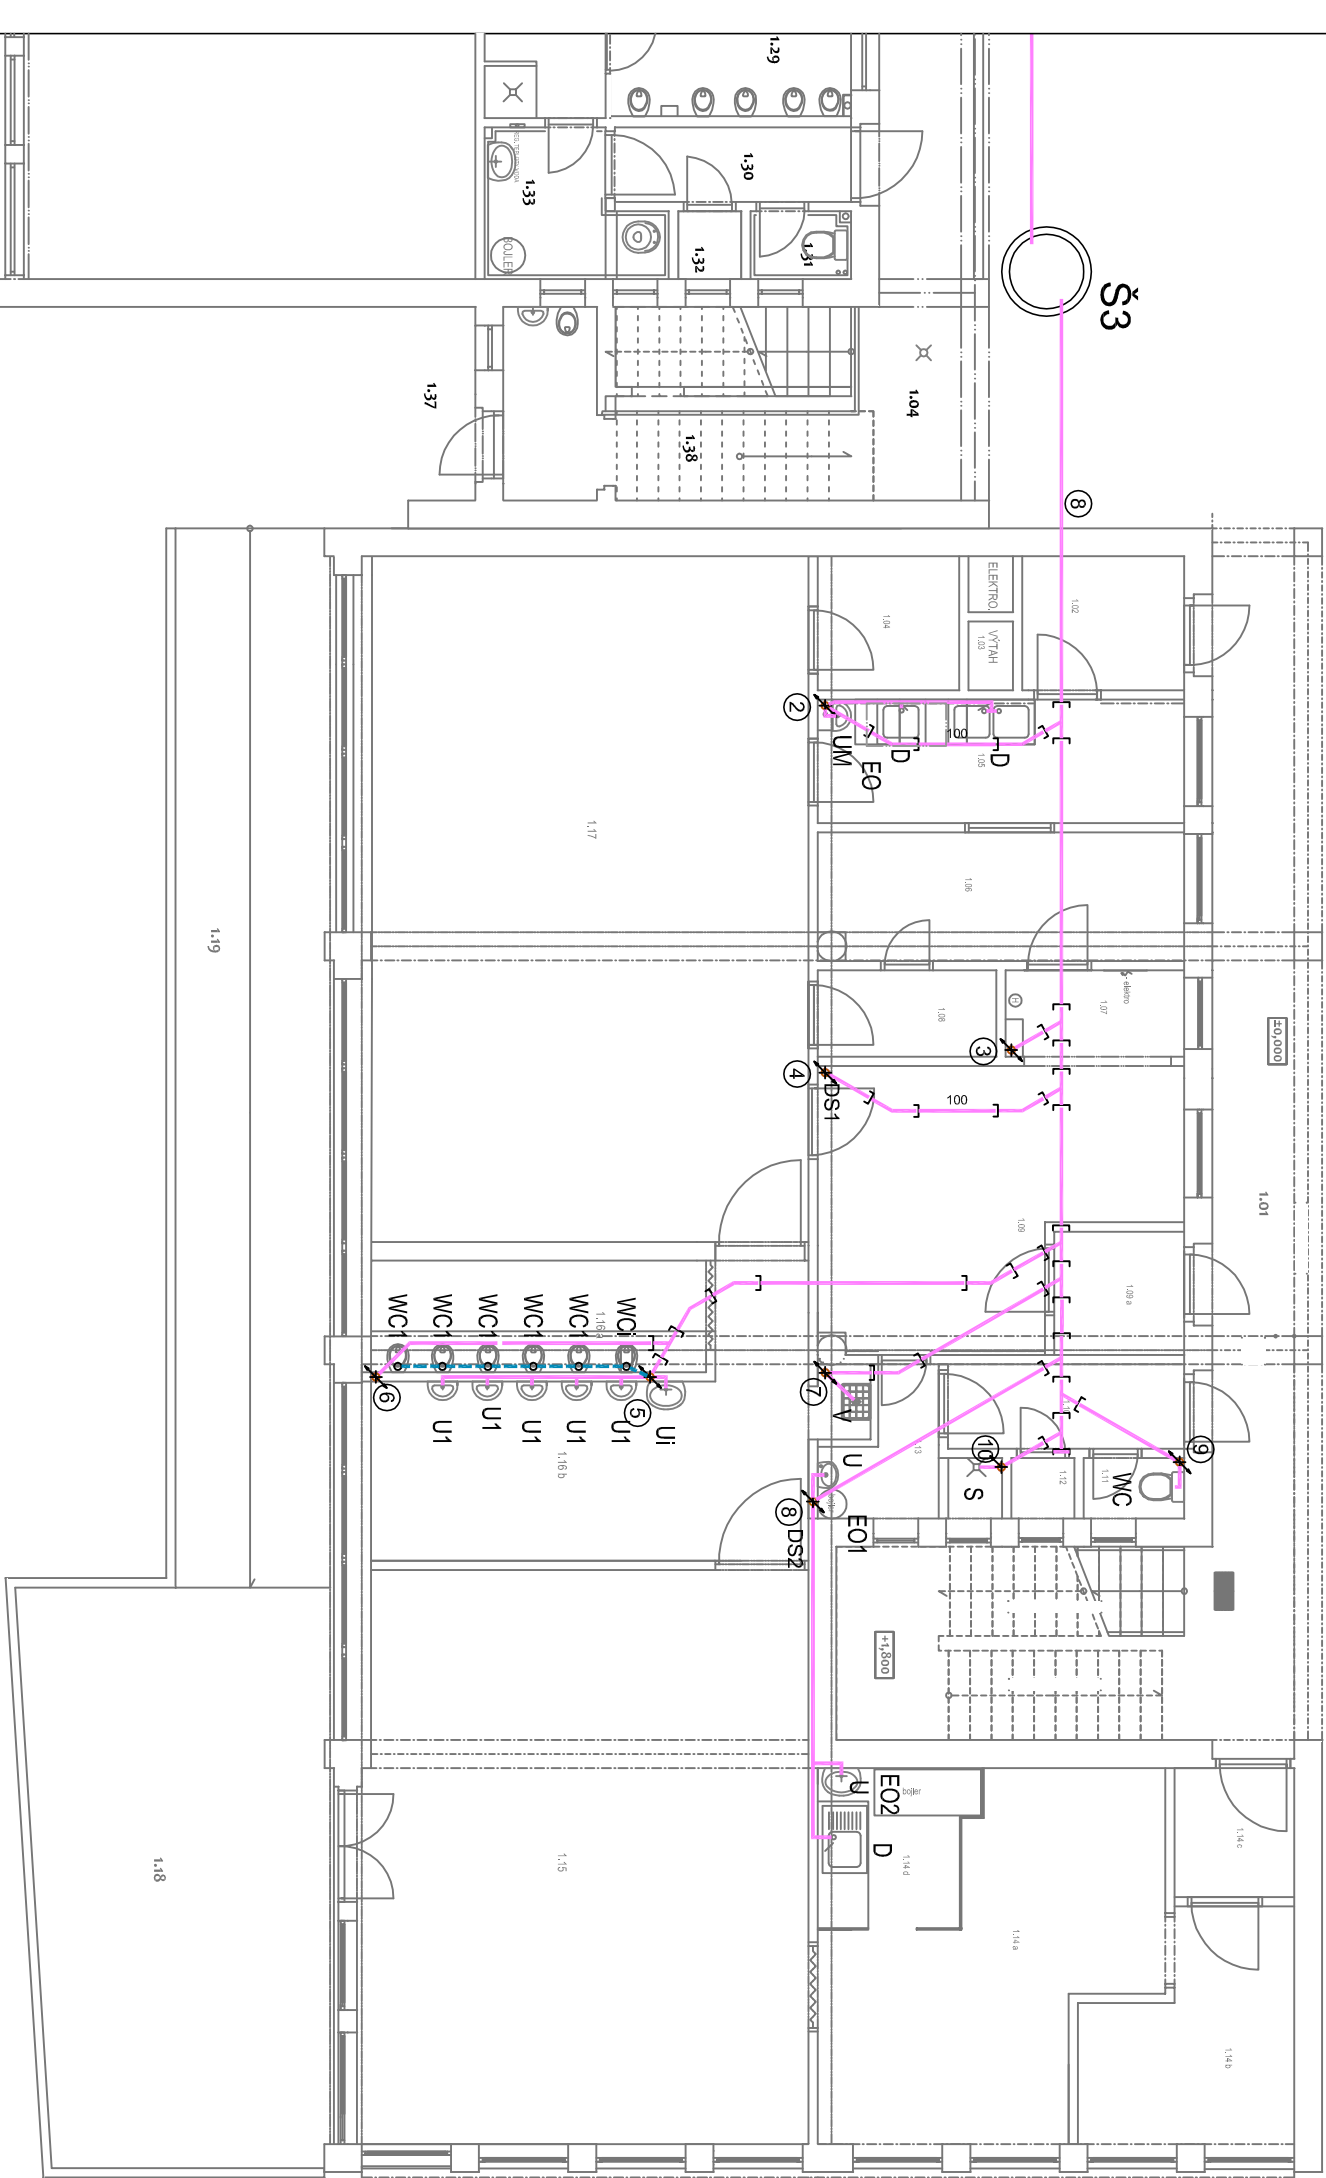

2.NP

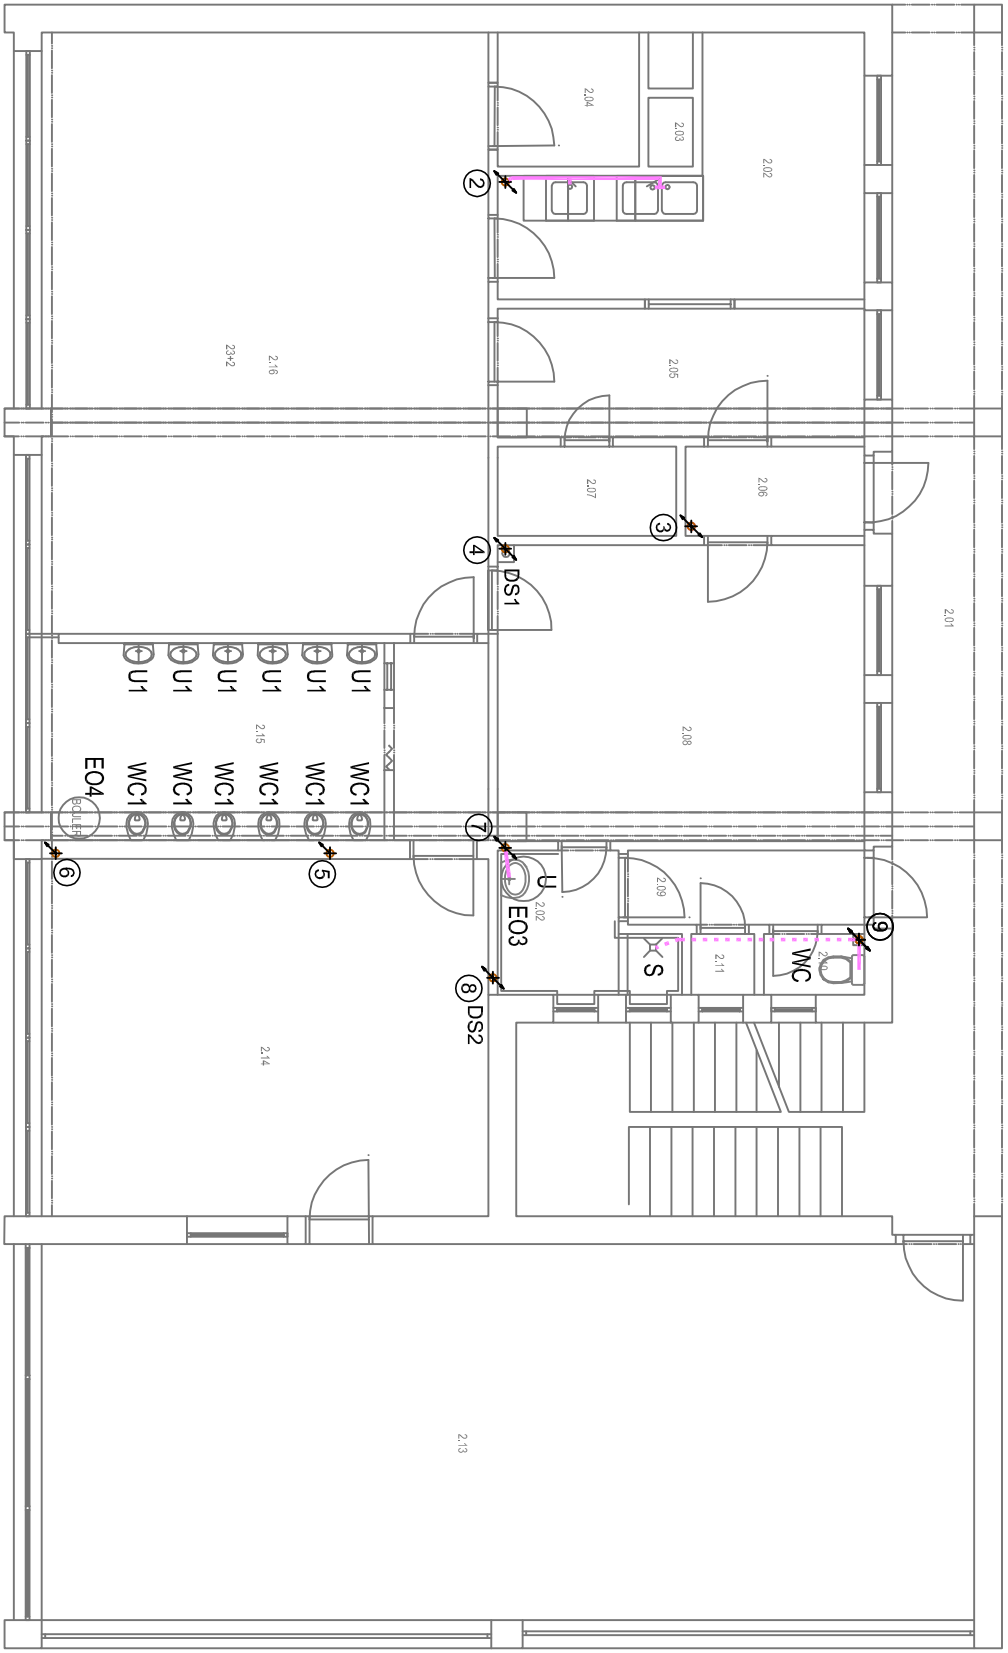

STŘECHA

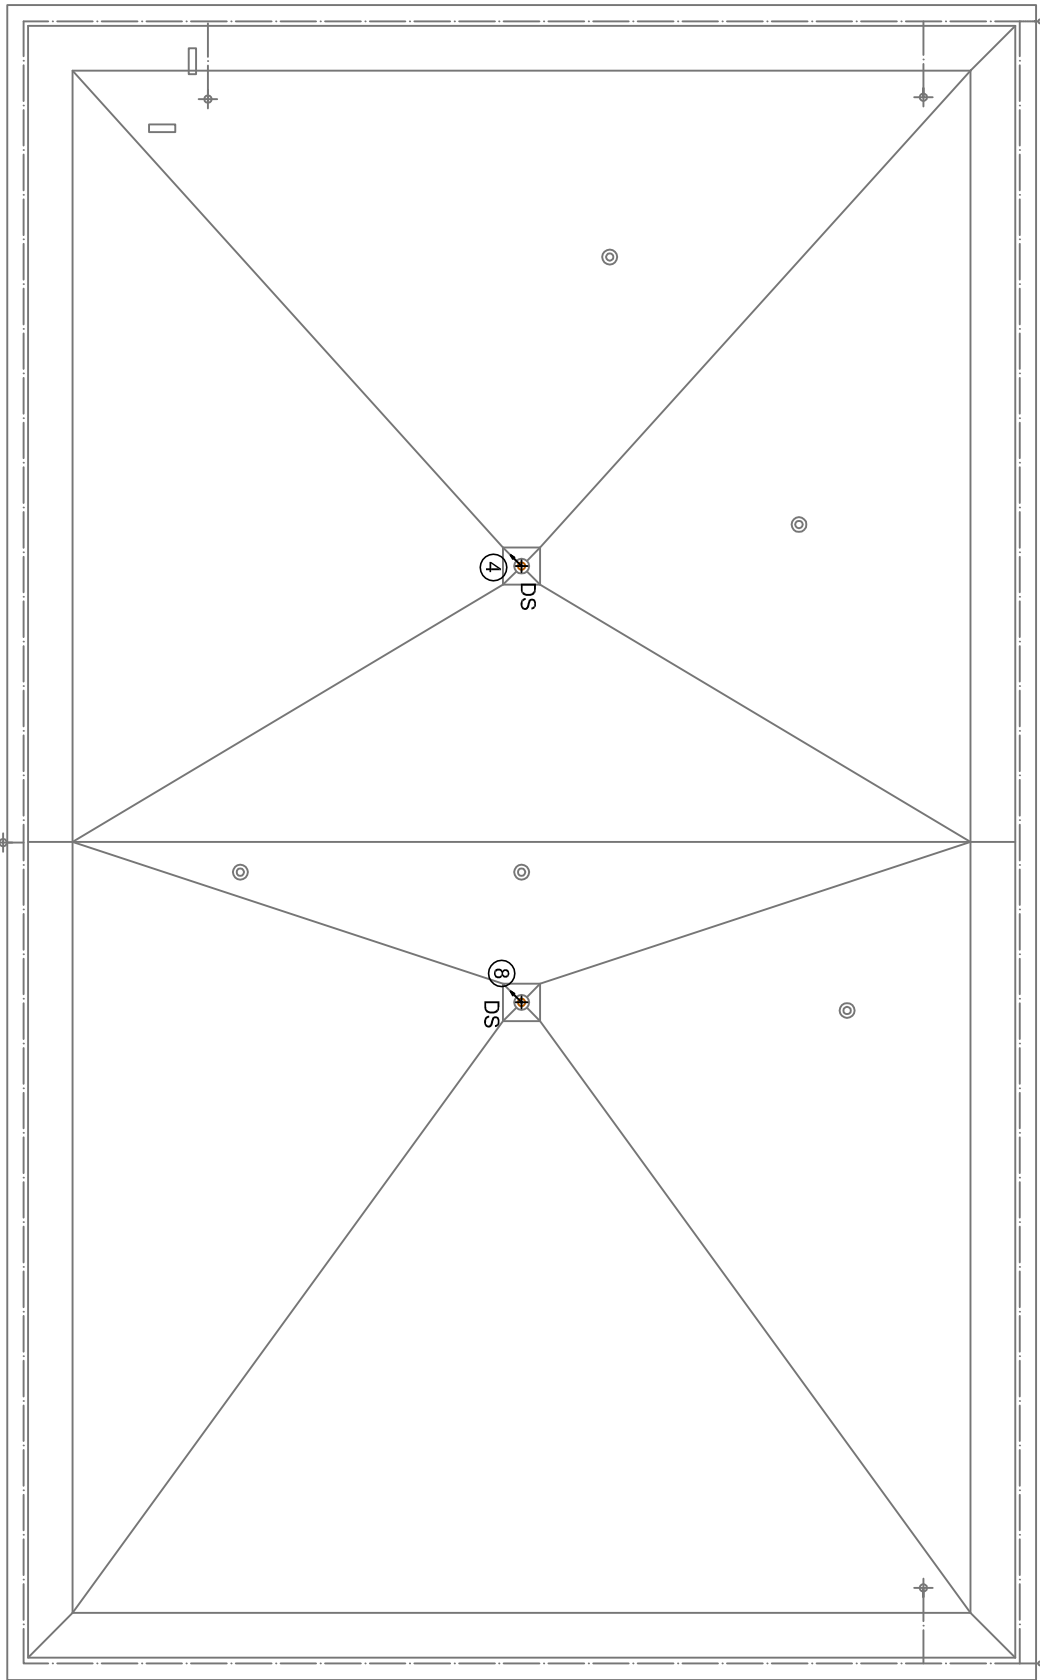


ZARÍZOVACÍ PŘEDMĚTY

- U – umyvadlo
- U1 - dětské umyvadlo (výška 600mm)
- WC - kombi WC
- WC1 - dětské WC
- S - sprcha zděná
- V - stojící výlevka s odfatnatelnou pláští, mřížkou
- EO - el. ležatý boiler o objemu 125 lt, vč. bezp. armatur
- EO1 - el. stojatý boiler o objemu 151 lt, vč. bezp. armatur
- EO2 - el. ležatý boiler o objemu 200 lt, vč. bezp. armatur
- EO3 - el. stojatý boiler o objemu 30 lt, vč. bezp. armatur
- EO4 - el. stojatý boiler o objemu 80 lt, 2,0 kW, vč. bezp. armatur

LEGENDA

- STÁVAJÍCÍ
- STÁVAJÍCÍ KANALIZACE - KAMENINA
- STÁVAJÍCÍ ZASLEPENÁ KANALIZACE - KAMENINA
- STÁVAJÍCÍ KANALIZACE - KG potrubí
- STÁVAJÍCÍ KANALIZACE - HT-systém potrubí připojovací

NAVYHOVAL	Rudolf Král	
SCHVÁLIL	Ing. Martin Gazda	<i>M. Gazda</i>
INVESTOR	Město Beroun, Husovo nám. 68	
	Beroun centrum 266 01	
AKCE	Beroun - MŠ Pod Homolkou - technické instalace	
	SO 04 PAVILON JESLE	
SOUBOR	D.1-04.4.3 Zařízení zdravotně technických instalací	
NAZEV VÝKRESU	KANALIZACE - PŮDORYSY - STÁVAJÍCÍ STAV	
ŠKALA	1:100	
DATUM	03/2017	
Č. ZAKAZKY	S-17-003	
STUPĚŇ PD	PD	
FORMÁT VÝKR.	A2	
INFORMACE	1:100	
	D.1-04.4.3.05	

**SPECTIA s.r.o.**  
PROJEKTOVÁNÍ A REALIZACE STAVEB

NA LUHÁCH 14, 400 01 ÚSTÍ NAD LABEM  
IČ: 273 05 350, DIČ: CZ27305350  
telefon: 475 511 443  
fax: 475 511 443  
e-mail: info@spectia.cz  
www.spectia.cz