


±0,000=243,60 m n. m. Bpv

Tato projektová dokumentace byla realizována s přispěním Středočeského kraje.

VEDENÍ PROJETKU: Ing.arch. KAREL MUSIL		NAVRHL: Ing. JAN MIXA	VYPRACOVAL: ING.JAN MIXA		<div>SELM s.r.o.</div> <div>Projektování a montáž elektrických zařízení 17.listopadu 1565, 25263 Roztoky u Prahy Provozovna: Pod Vodárenskou věží 1A(teskobarák) 18200 Praha 8 Tel.: 286 890 572, E-mail : selm@selm.cz</div>	
			ING.MILAN ŠAFÁŘ			
INVESTOR: Město Beroun Husovo nám. 68 266 01 Beroun IČO: 00233129			DATUM: 09/2022			
			STUPEŇ: DPS		NAHRAZUJE: **	
ČÁST: FOTOVOLTAIKA			ČÁST DOKUMENTACE: D.1.4.6		ČÍSLO PARÉ: 05	
AKCE: Novostavba mateřské školy Beroun Máchovna k.ú. Beroun			OBJEKT: 01			
OBSAH: ROZVADĚČ R-FVE-DC			MĚŘÍTKO:		ČÍSLO VÝKRESU: 05	

ROZVADĚČ R-FVE-DC

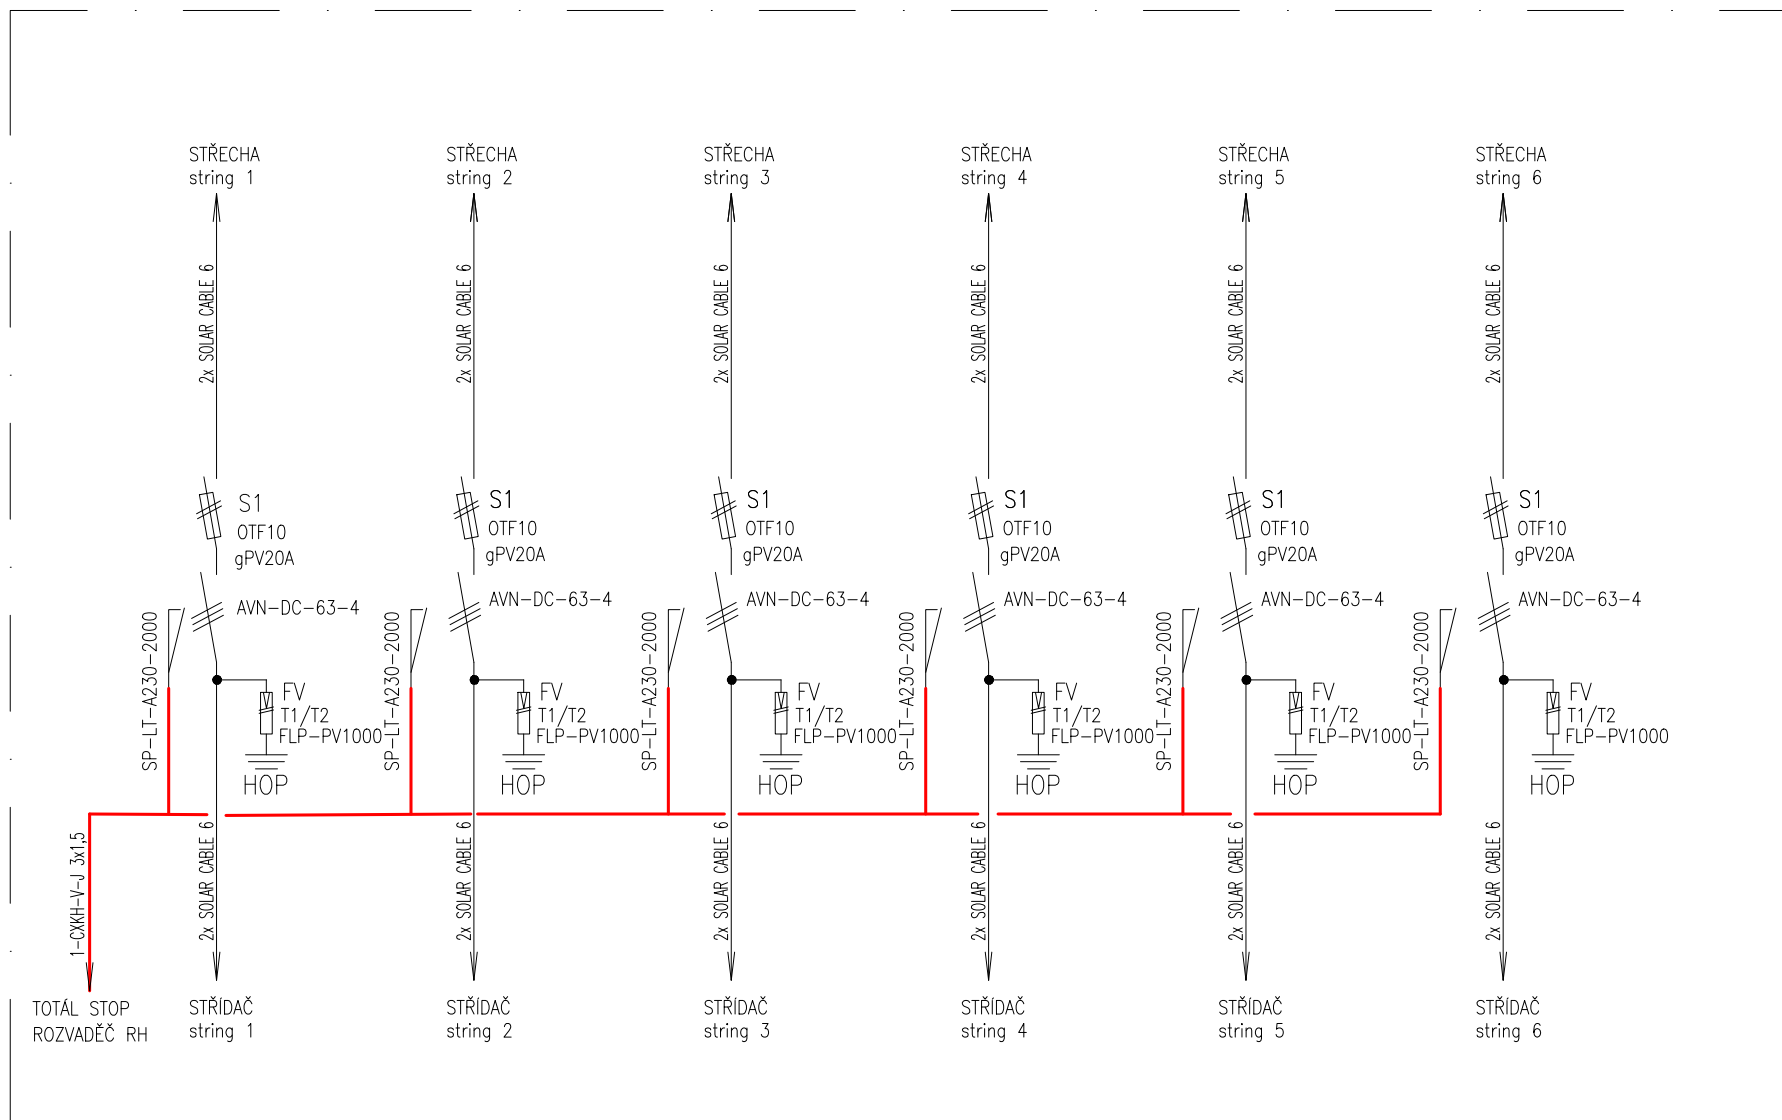

ROZVADĚČ R-FVE-DC
 TYP: DN43-2410
 (Šxvxh)610x1650x165mm