VÝKOPY - ŘEZY

ŘEZ 1-1

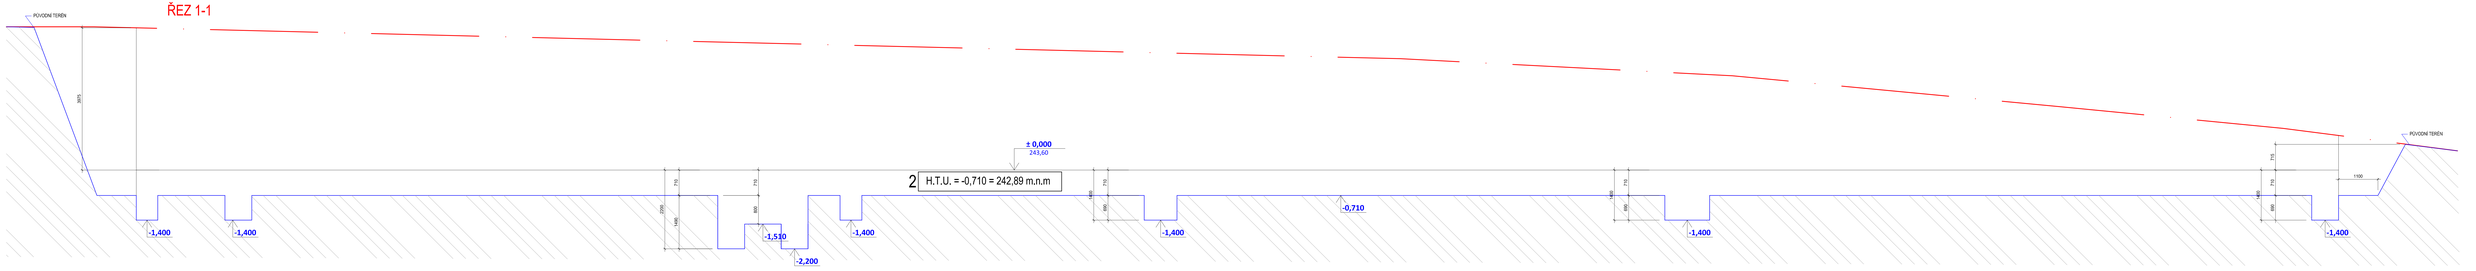

ŘEZ 2-2

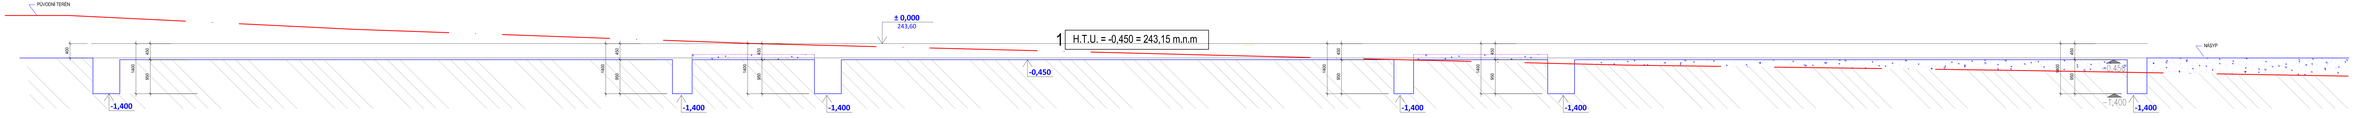

ŘEZ 3-3

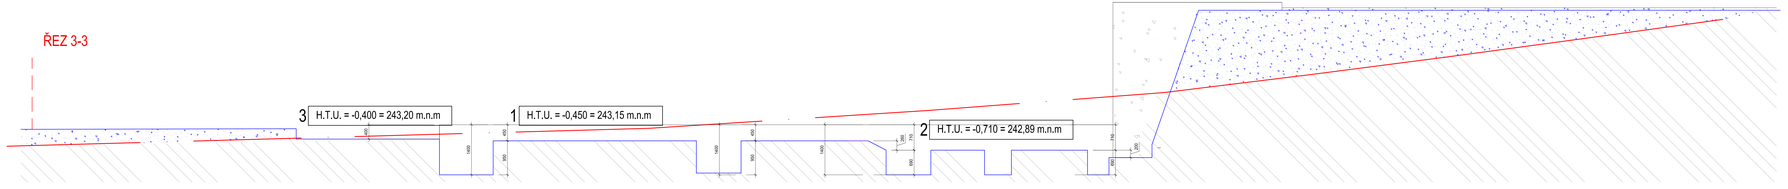

±0,000=243,60 m n. m. Bpv

Tato projektová dokumentace byla realizována s přispěním Středočeského kraje.

VEDOUCÍ PROJEKTU: Ing.arch. KAREL MUSIL	NAVRH: Ing.arch. KAREL MUSIL Ing. DANIELA MAXOVÁ	VYPRACOVAL: Ing. DANIELA MAXOVÁ	Ing.arch. KAREL MUSIL tel.: +420 723 485 065 e-mail: musil@seznam.cz www.ateliermusil.com ČČ 750 21 Bílá
INVESTOR: Město Beroun Husovo nám. 68 266 01 Beroun IČO: 00233129		DATUM: 09/2022	
		STUPEŇ: DPS	MĚŘÍTKO/LIE: **
		ČÁST DOKUMENTACE: D.1.1.b	ČÍSLO PARE
AKCE: Novostavba mateřské školy Beroun Máchovna k.ú. Beroun		OBJEKT: 01	FORMÁT: 8xA4
OBSAH: VÝKOPY - ŘEZY		MĚŘÍTKO: 1:50	ČÍSLO VÝKRESU: 02.2