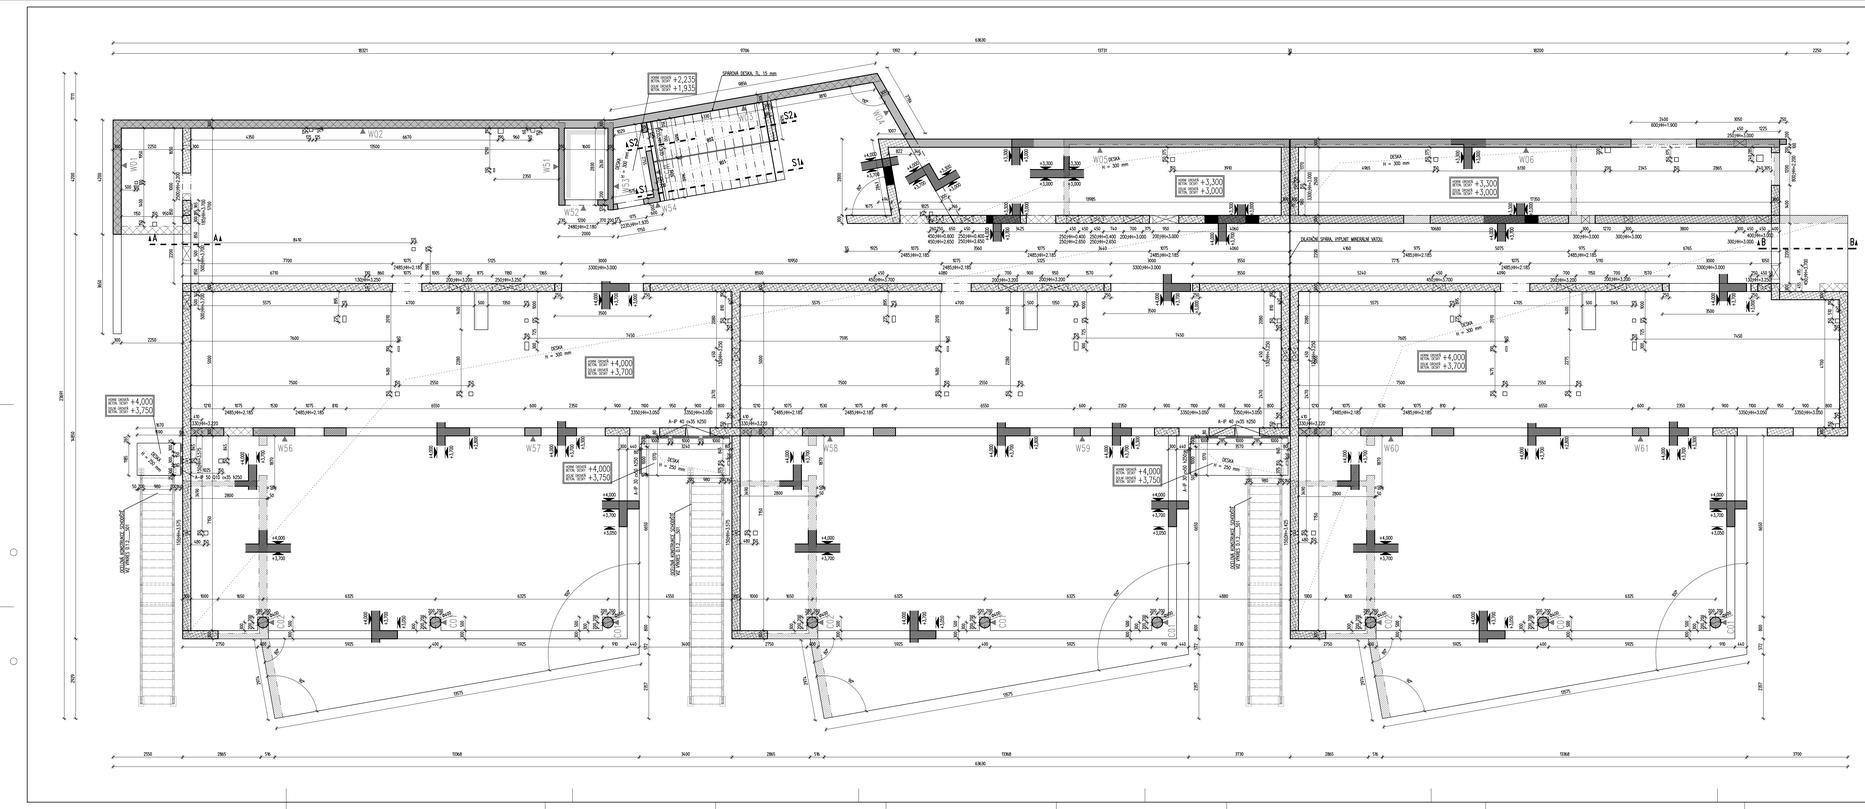
ATIK ÚROVEŇ +2,235
ATIK ÚROVEŇ +1,935
STRMÁ DESKA, TL. 15 mm
ATIK ÚROVEŇ +3,300
ATIK ÚROVEŇ +3,000
ATIK ÚROVEŇ +4,000
ATIK ÚROVEŇ +3,700
ATIK ÚROVEŇ +4,000
ATIK ÚROVEŇ +3,750
DESKA h = 300 mm
DESKA h = 250 mm
SVISLÁ KONSTRUKCE ZÁSOBNÍKU NÁ VNITŘNÍ KAMENINU