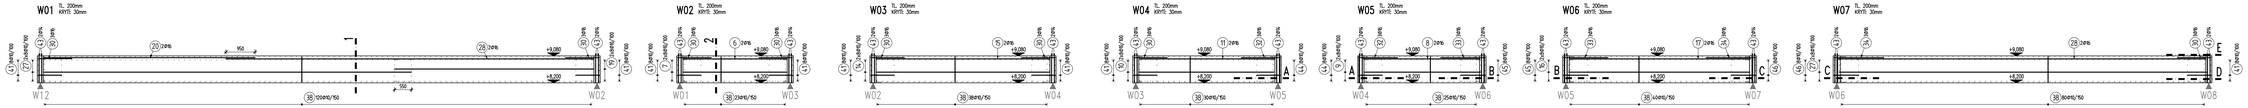

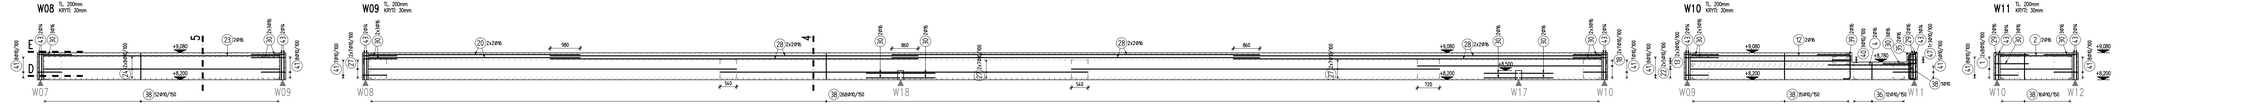

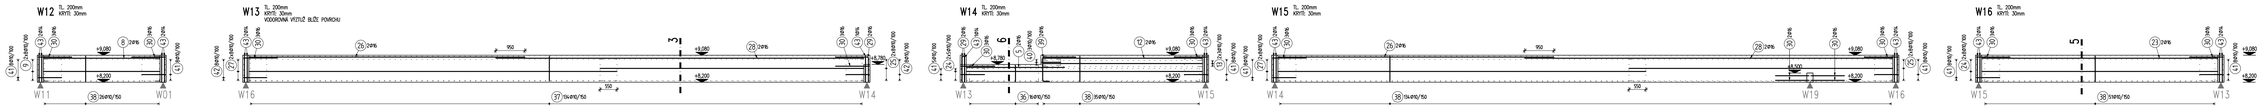

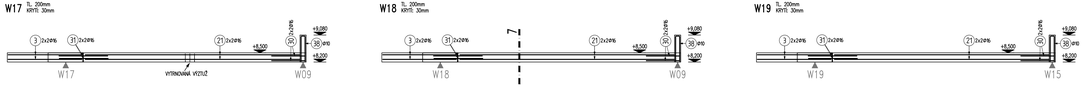

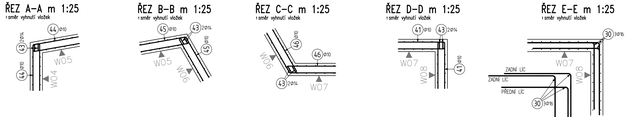

TVARY VLOŽEK

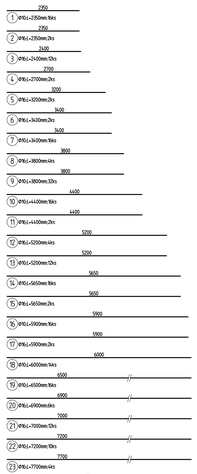

VÝKAZ VÝZTUŽE

17.11.22 15:00

Pol	Profil	Jakost	Ø [mm]	ks	10	14	16
*1	150	10	2350	16	37.6		
*2	150	16	2350	2			4.7
*3	150	16	2400	12			28.8
*4	150	16	2700	2			5.4
*5	150	16	3200	2			6.4
*6	150	16	3400	2			6.8
*7	150	16	3400	16	54.4		
*8	150	16	3800	4			15.2
*9	150	10	3800	32	121.6		
*10	150	10	4400	16	70.4		
*11	150	16	4400	2			8.8
*12	150	16	5200	4			20.8
*13	150	10	5200	12	62.4		
*14	150	10	5650	16	90.4		
*15	150	16	5650	2			11.3
*16	150	10	5900	16	94.4		
*17	150	16	5900	2			11.8
*18	150	10	6000	14	84.0		
*19	150	10	6000	16	104.0		
*20	150	16	6900	6			41.4
*21	150	16	7700	12			84.0
*22	150	10	7200	10	72.0		
*23	150	16	7700	4			30.8
*24	150	10	7700	42	323.4		
*25	150	10	8600	32	275.2		
*26	150	16	9000	4			36.0
*27	150	10	10900	106	1272.0		
*28	150	16	12000	20			240.0
29	150	16	1850	4			7.4
30	150	16	2150	57			122.6
31	150	16	1600	12			19.2
32	150	16	2150	3			6.5
33	150	16	2150	3			6.5
34	150	16	2150	3			6.5
35	150	16	2200	2			4.4
36	150	10	1150	28	32.2		
37	150	10	1700	154	261.8		
38	150	10	1750	974	1704.5		
39	150	16	2200	44			8.2
40	150	10	1800	4	7.2		
41	150	10	1600	184	294.4		
42	150	16	1600	16	25.6		
43	150	10	1650	16		51.8	
44	150	10	1650	16	25.6		
45	150	10	1650	16	26.4		
46	150	10	1650	16	26.4		
47	150	10	1800	3	5.4		
CELKOVÁ DÉLKA [m]					5035.5	51.8	731.3
HMOTNOST [kg]					3104.6	61.6	1154.2
CELKOVÁ HMOTNOST [kg]						4320.4	

POZNÁMKY:
POUŽITÁ PŘESAHOVÁ DÉLKA PROFILU 8R JE 432 mm
POUŽITÁ PŘESAHOVÁ DÉLKA PROFILU 10 JE 540 mm
POUŽITÁ PŘESAHOVÁ DÉLKA PROFILU 814 JE 760 mm
POUŽITÁ PŘESAHOVÁ DÉLKA PROFILU 816 JE 800 mm

VÝŠKOVÉ KÓTY A TVARY STĚN JSOU POUZE ORIENTAČNÍ,
BEZMEZNĚ JE NUTNO PROVÁDĚT PODLE PLATNÉHO VÝKRESU TVARU
VÝZTUŽ JE PROMĚNNÁ DLE PODKLADŮ PLATNÝCH KE DNI ODEVZDÁNÍ
VÝZTUŽ ZOHLEDŇUJE PŘÍSLUŠNOU ROZTEČ VODOROVNÉ MŘÍŽKY PROSTŘEDNÍKŮ
PŘED BETONÁŽÍ JE TŘEBA ZDÁZIT VEŠKERÉ TRUBKOVÍNY ELEKTRO VČETNĚ
KONEC PRO VYTAHOVÁNÍ, ZBOUNÝ A PVOD.
PŘÍČNÉ LIC STĚNY JE VŽDY BLÍŽE VE SMĚRU POHLEDU

BETON C30/37
EXPOZIČNÍ TŘÍDY XF2, XD1, XC4
KRYTÍ VIZ POHLEDY NA STĚNY
NAVRŽENO DLE ČSN EN 1992-1-1: ČSN EN 206-1+Z3, ČSN EN 13670-1+Z1

OCEL B 500
VEŠKERÉ DÍLCE JSOU VÁZÁNÍM A MÍSTAMI LIC PROTI PODLOŽNÝ OBLOUKU JSOU PODLOŽENY DISTANČNÍ TRNKY, MINIMÁLNÍ PODLOŽNÝCH JSOU 4 (V druhu ČSN). 8.1).
MINIMÁLNÍ KRYT JSOU 40, 60 resp 100.
ROHOVÉ VLOŽKY JSOU VE VÝKAZU OZNAČENÉ *.
ODLOŽNÉ DÉLKY VLOŽEK JSOU STŘEDNÍ DÉLKY.

STRANA POZDĚJŠÍ BETONÁŽE
PRACOVNÍ SPÁRA
STRANA DŘÍVĚ BETONÁŽE

PŘÍLOŽKY
150/0%/150

ZPŮSOB KÓTOVÁNÍ VLOŽEK NA VNĚJŠÍ LÍC (CSN EN ISO 3766)

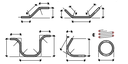

SCHEMA

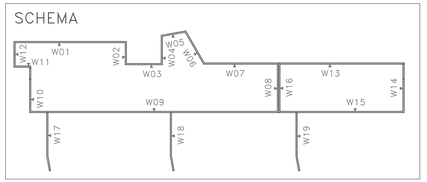

+0,000 = 243,60

Revize	Druh změny
-	-
-	-
-	-
-	-
-	-

Subdodavatel / Subcontractor: Statika Černý s.r.o. Skalská 659/20 110 00 Praha 1	Akce / Project: Novostavba mateřské školy Benzun Máchovna k.ú. Benzun	Objednatel / Client: Město Benzun Masarykovo nám. 99 266 01 Benzun IČO: 00331129	Generální projektant / General designer: Ing. arch. Karel Musil IČ: 752 31 964
Vypracoval / Elaborated by: Ing. David Tomášek	Profese / Specialization: STAVEBNÉ KONSTRUKČNÍ ŘEŠENÍ		Zodp. projektant / Design by: Ing. Tomáš Černý ČKAIT
Kontroloval / Checked by: Ing. Tomáš Černý	Název výkresu / Title: 3.NAZNAČENÍ POOLAŽÍ VÝKRES VÝZTUŽE STĚN		Formát / Size: A1 Datum / Date: 11/2022 Stupeň / Phase: DPS Měřítko / Scale: 1:50 Číslo výkresu / Drawing No.: D.1.2_ 03301