


(A) ZÁHON - STŘEŠNÍ ZAHRADA — VÝCHOD  
 2200 OSAZOVACÍ SCHEMA

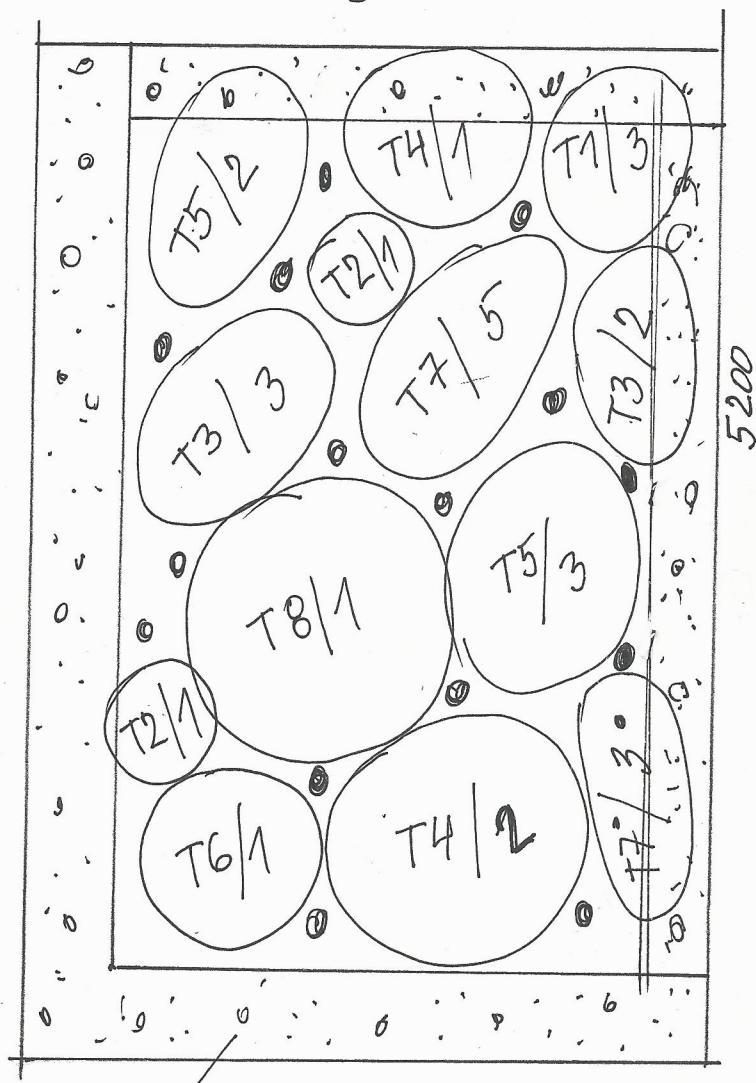


KACTREK

• - cibuloviny

③ ZÁHON - STŘEŠNÍ ZAHRADA - STŘED

2200

OSAŽOVACÍ SCHEMA

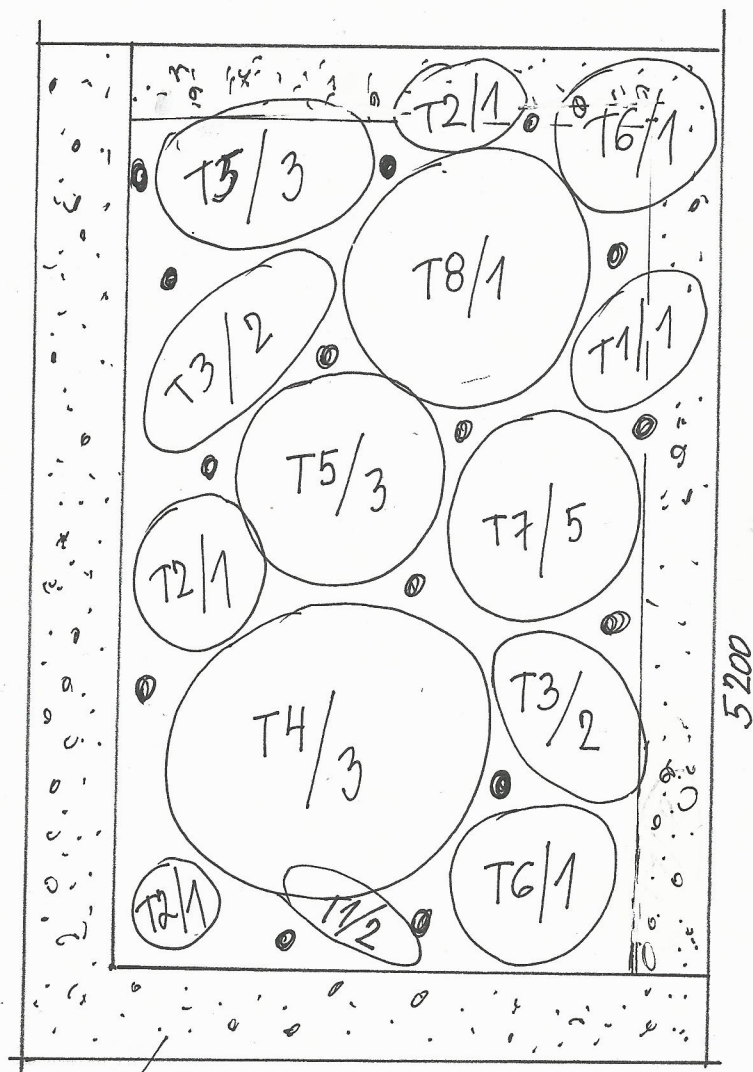


KACÍREK

• cibuloviny

C) ZÁHON - STŘEŠNÍ ZAHRADA -

ZÁPAD



OSAŽOVACÍ SCHEMA

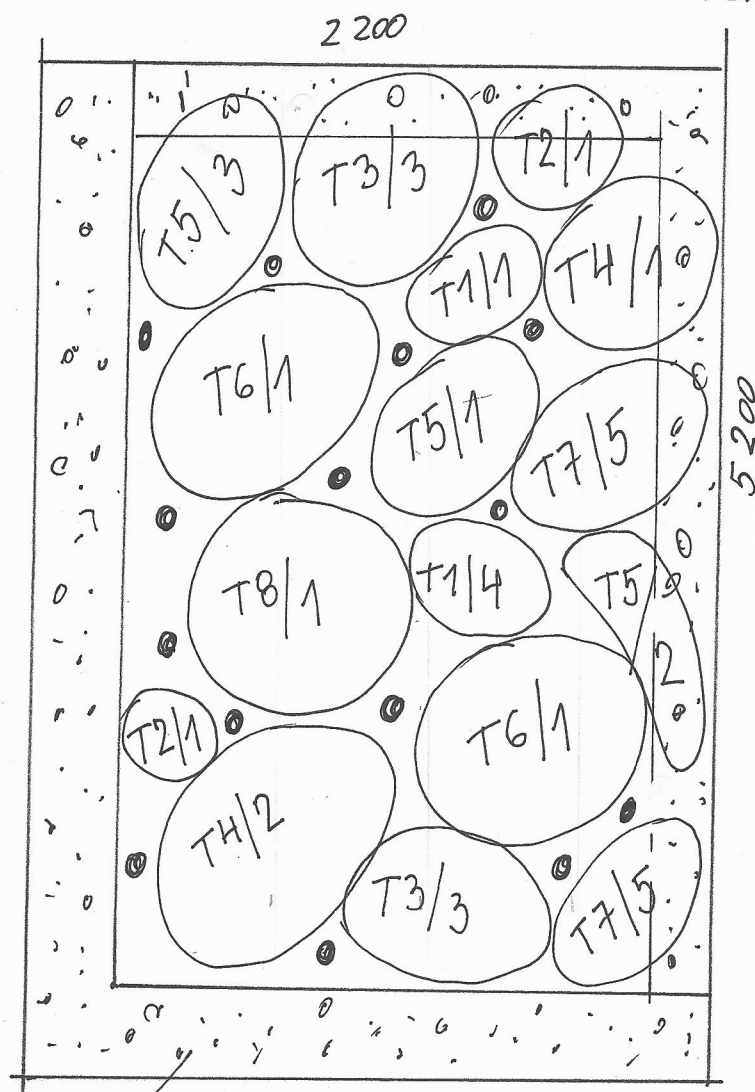

KACÍZEK

• - cibulotiny


zatravnění

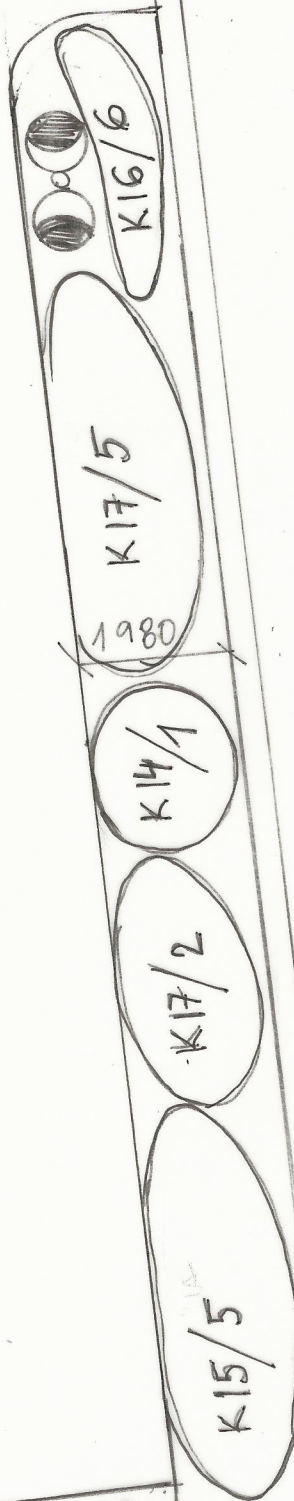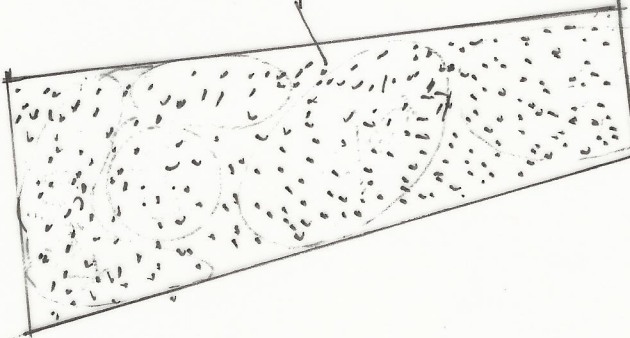

D



ŘÁHOV U VSTUPU - SEVEROZÁPAD - OSADOUPECI SCHÉMA

M 1:100

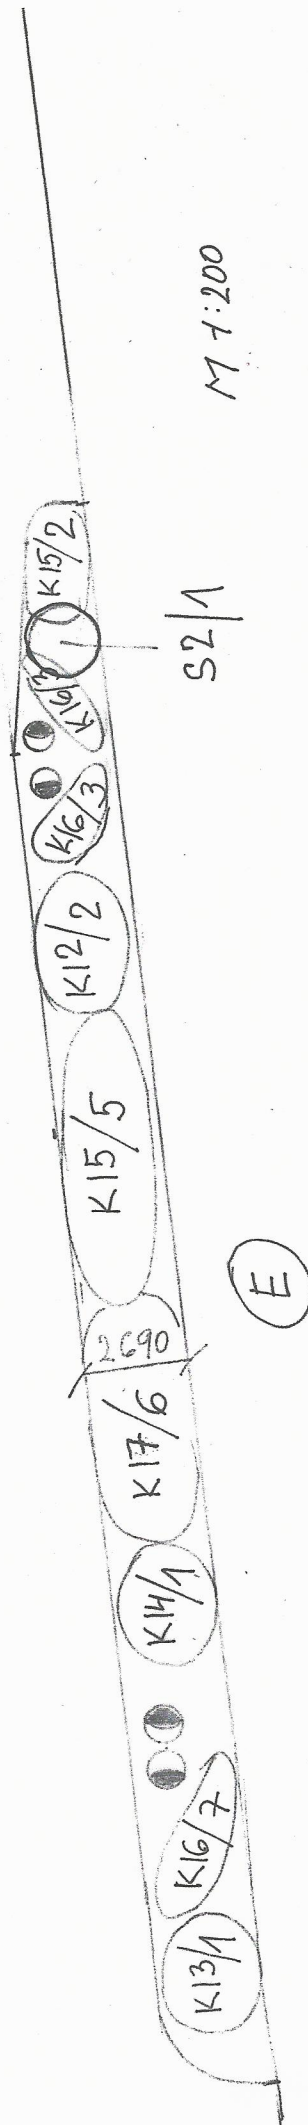

ŽÁHON V VSTUPU - SEVEROVÝCHOD - OSAZOVACÍ SCHÉMA



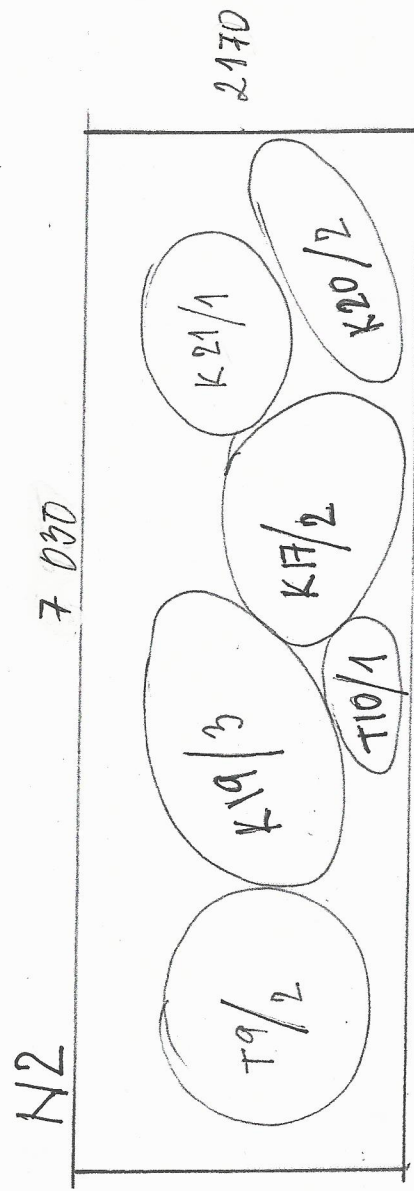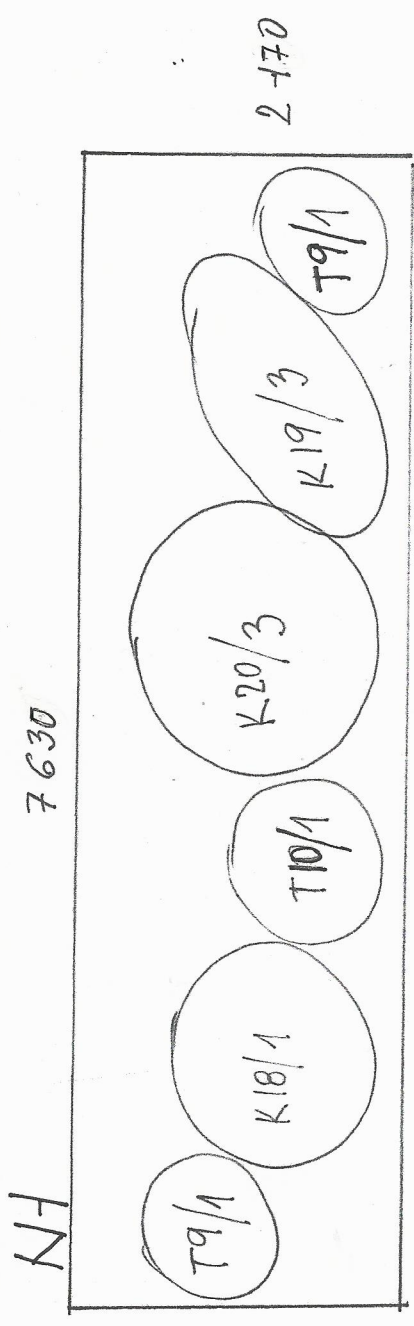

M 1:50

SEVERNÍ ZÁHON - STŘEŠNÍ ZAHRADA, OSAZOVACÍ SCHÉMA