


VZOROVÝ PŘÍČNÝ ŘEZ

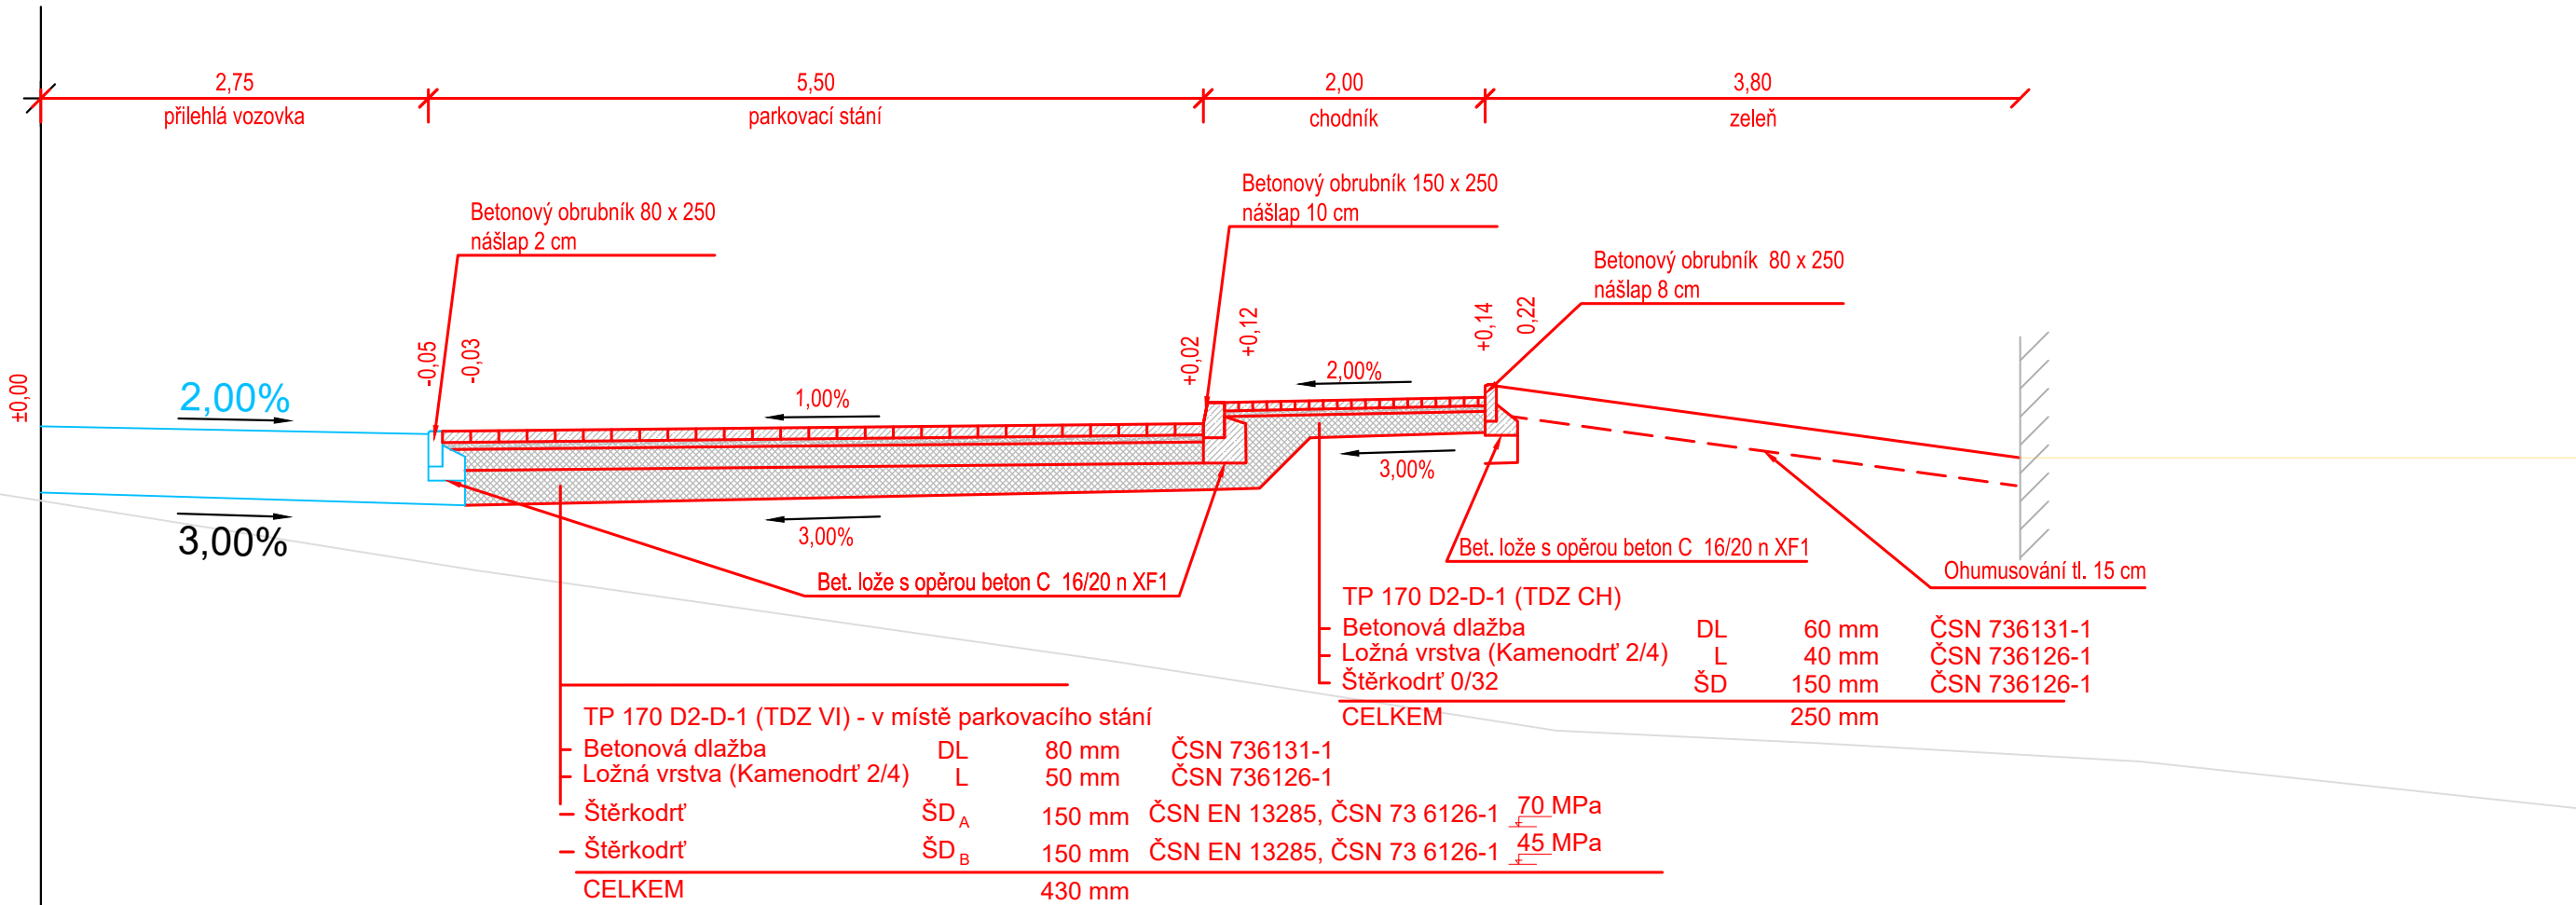

Poznámka :

Na základě výsledků inženýrsko-geologického průzkumu nebude pravděpodobně možné dosáhnout požadovaných hodnot deformačního modulu přetvárnosti. Z tohoto důvodu je navržena sanace podloží cementem nebo případně výměna stávající zeminy za drčené kamenivo fr. 0/63 z recyklovaného kameniva do hloubky 40 cm pod úroveň navržené zemní pláně. Takto upravená zemní pláň musí být poté zhutněna na hodnoty deformačního modulu přetvárnosti Edef,2=45MPa. Materiál do aktivní zóny lze použít např. betonový recyklát. Před zahájením stavebních prací musí být na místě v terénu vytýčeny veškeré podzemní inženýrské sítě jejich správci. Vytýčení musí být předáno zápisem a po dobu stavebních prací udržováno a zajištěn dozor správců těchto sítí. Při veškerých pracích musí dodavatel stavby respektovat pokyny správců směřující k ochraně jejich sítí a zařízení tak, aby nedošlo k jejich poškození.

Zhotovitel bude při realizaci respektovat Technické kvalitativní podmínky pozemních komunikací (dále jen TKP), vydané Ministerstvem dopravy v roce 2007, které obsahují zásady technologických postupů a technických požadavků, ČSN, ON nebo jiné technické předpisy (popřípadě jejich části) uvedené v jednotlivých kapitolách TKP, jež jsou pro provádění zhotovovacích prací závazné.

Jednotlivé konstrukční vrstvy vozovky musí být hutněny dle příslušných norem.
Kontrola míry zhutnění - dle ČSN 72 1006 Kontrola zhutnění zemin a sypanin.

Postřikové technologie lze provádět při teplotách ovzduší minimálně +5°C v průměru za posledních 24 hodin před vlastním prováděním.
Drenáž bude provedena v souladu s TP 83 - Odvodnění pozemních komunikací.

±0,000=243,60 m n. m. Bpv

VEDENÍ PROJEKTU: Ing.arch. KAREL MUSIL		NAVRHL: Ing. Tomáš Kapal		VYPRACOVAL: Ing. Tomáš Kapal				
INVESTOR: Město Beroun Husovo nám. 68 266 01 Beroun IČO: 00233129					DATUM: 09/2022			
					STUPEŇ: DPS		NAHRAZUJE: **	
					ČÁST DOKUMENTACE: D.1.4.5		ČÍSLO PARÉ:	
AKCE: Novostavba mateřské školy Beroun Máchovna k.ú. Beroun					OBJEKT: KOM		FORMÁT:	
OBSAH: VZOROVÉ PŘÍČNÉ ŘEZY					MĚŘÍTKO: 1:50		ČÍSLO VÝKRESU: D.1.4.5.4	