
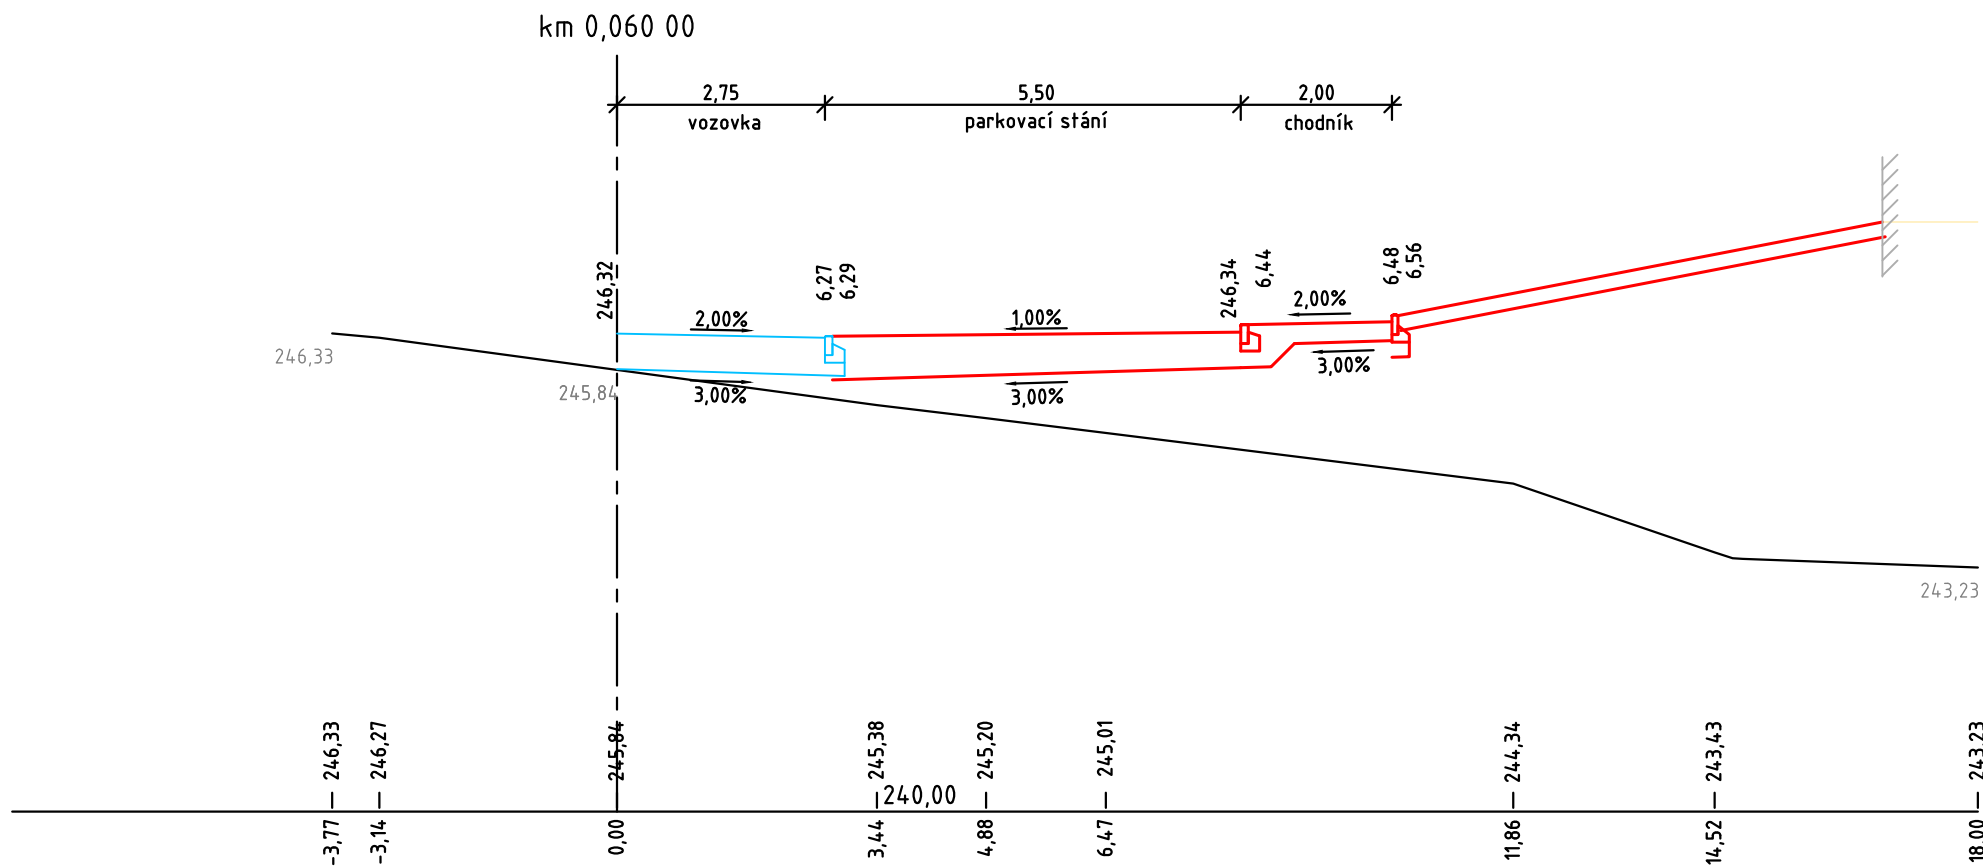
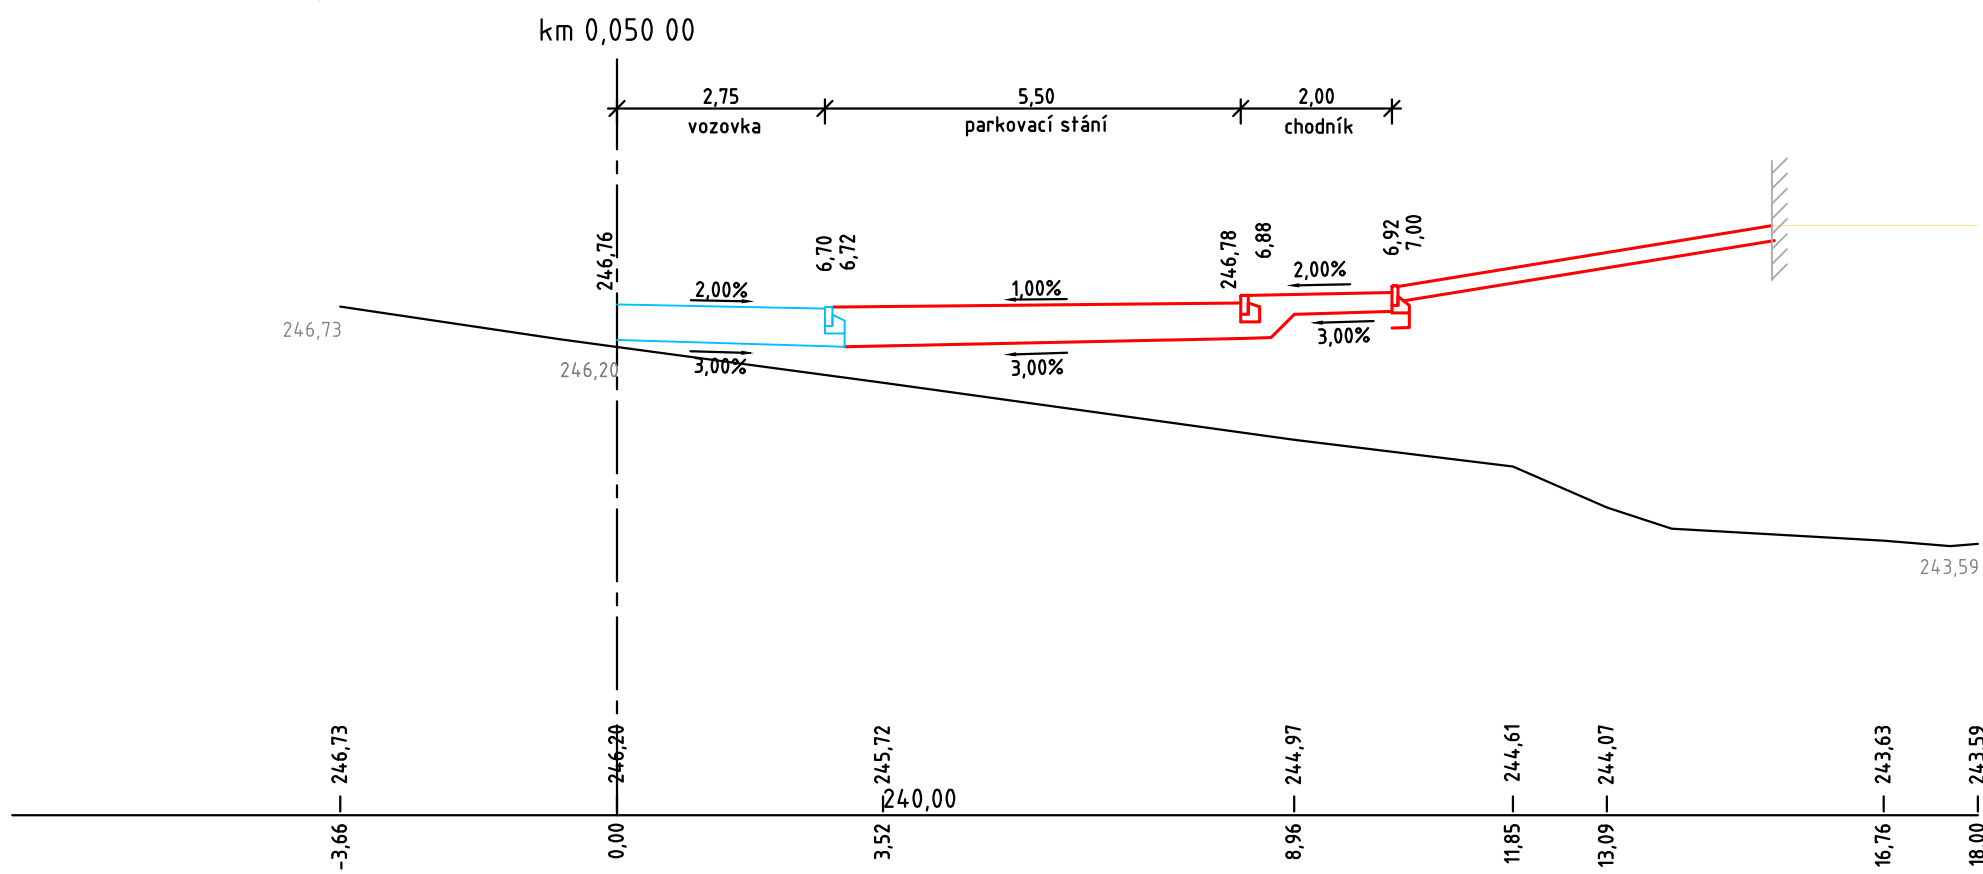


STÁVAJÍCÍ TERÉN

STÁVAJÍCÍ TERÉN

STÁVAJÍCÍ TERÉN

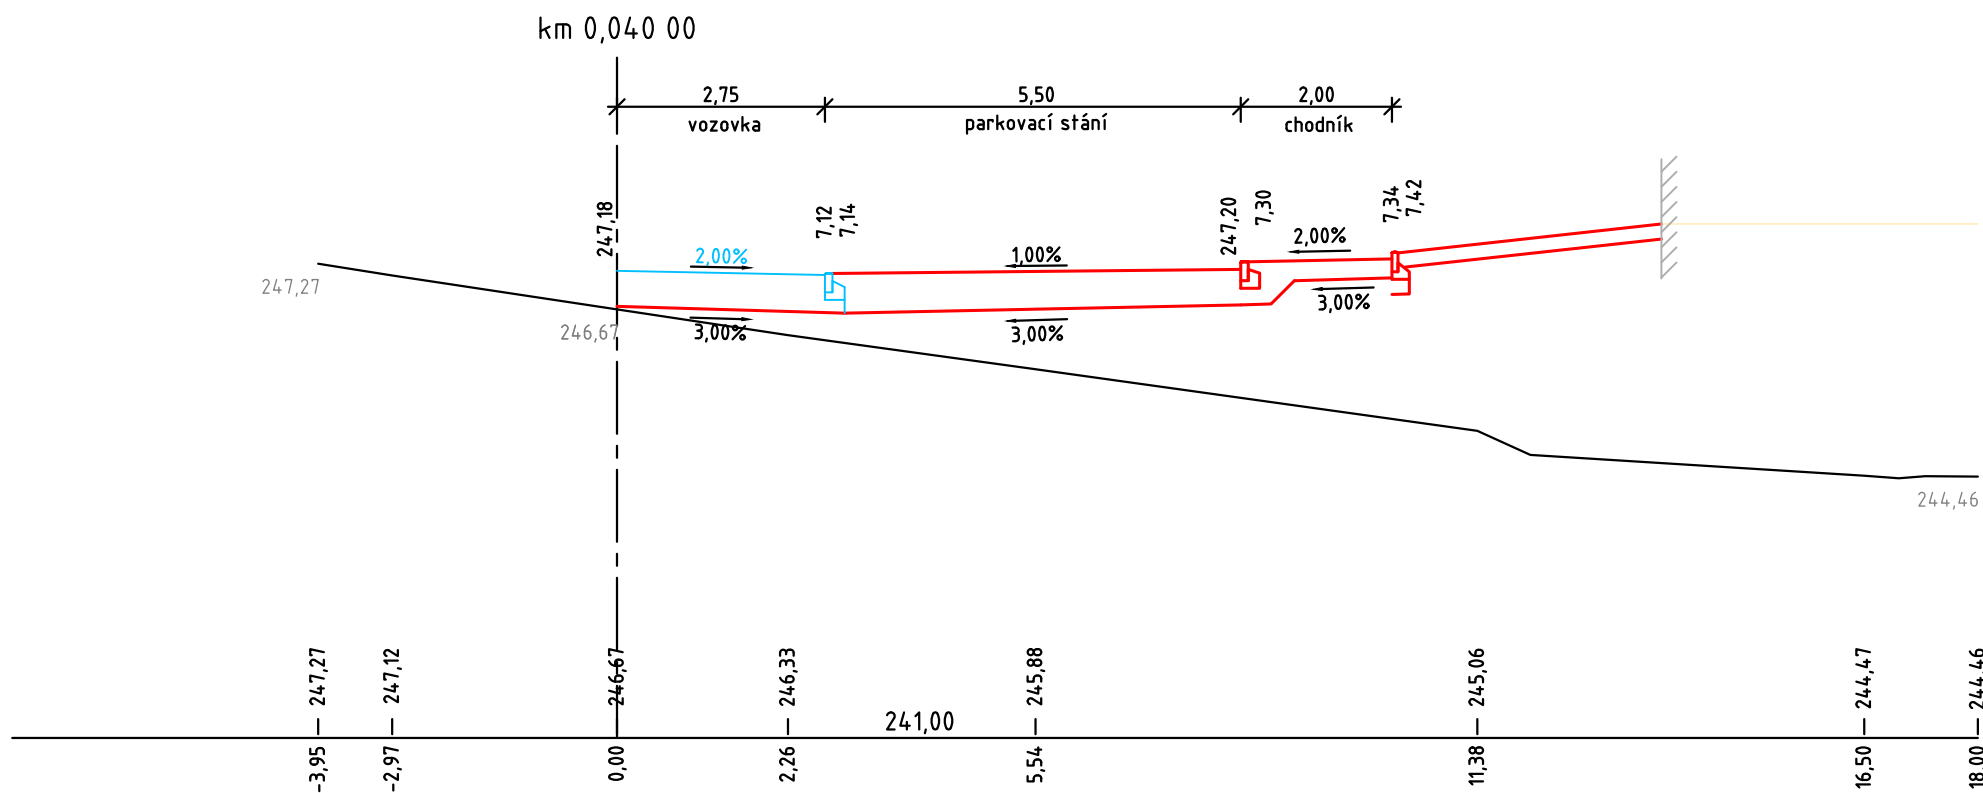

±0,000=243,60 m n. m. Bpv

VEDENÍ PROJEKTU: Ing.arch. KAREL MUSIL	NAVRHL: Ing. Tomáš Kapal	VYPRACOVAL: Ing. Tomáš Kapal	Ing.arch. KAREL MUSIL tel.: 723 486 085 e-mail: kmusil@gmail.cz www.karelmusil.com IČO: 752 31 964
INVESTOR: Město Beroun Husovo nám. 68 266 01 Beroun IČO: 00233129		DATUM: 09/2022	NAHRAZUJE: **
STUPEŇ: ČÁST DOKUMENTACE:		DPS D.1.4.5	
AKCE: Novostavba mateřské školy Beroun Máchovna k.ú. Beroun	OBJEKT: KOM	FORMÁT:	ČÍSLO PARÉ:
OBSAH: CHARAKTERISTICKÉ PŘÍČNÉ ŘEZY	MĚŘÍTKO: 1:100	ČÍSLO VÝKRESU:	D.1.4.5.5