




VÝSEK S DVOUKŘÍDLOU BRÁNOU

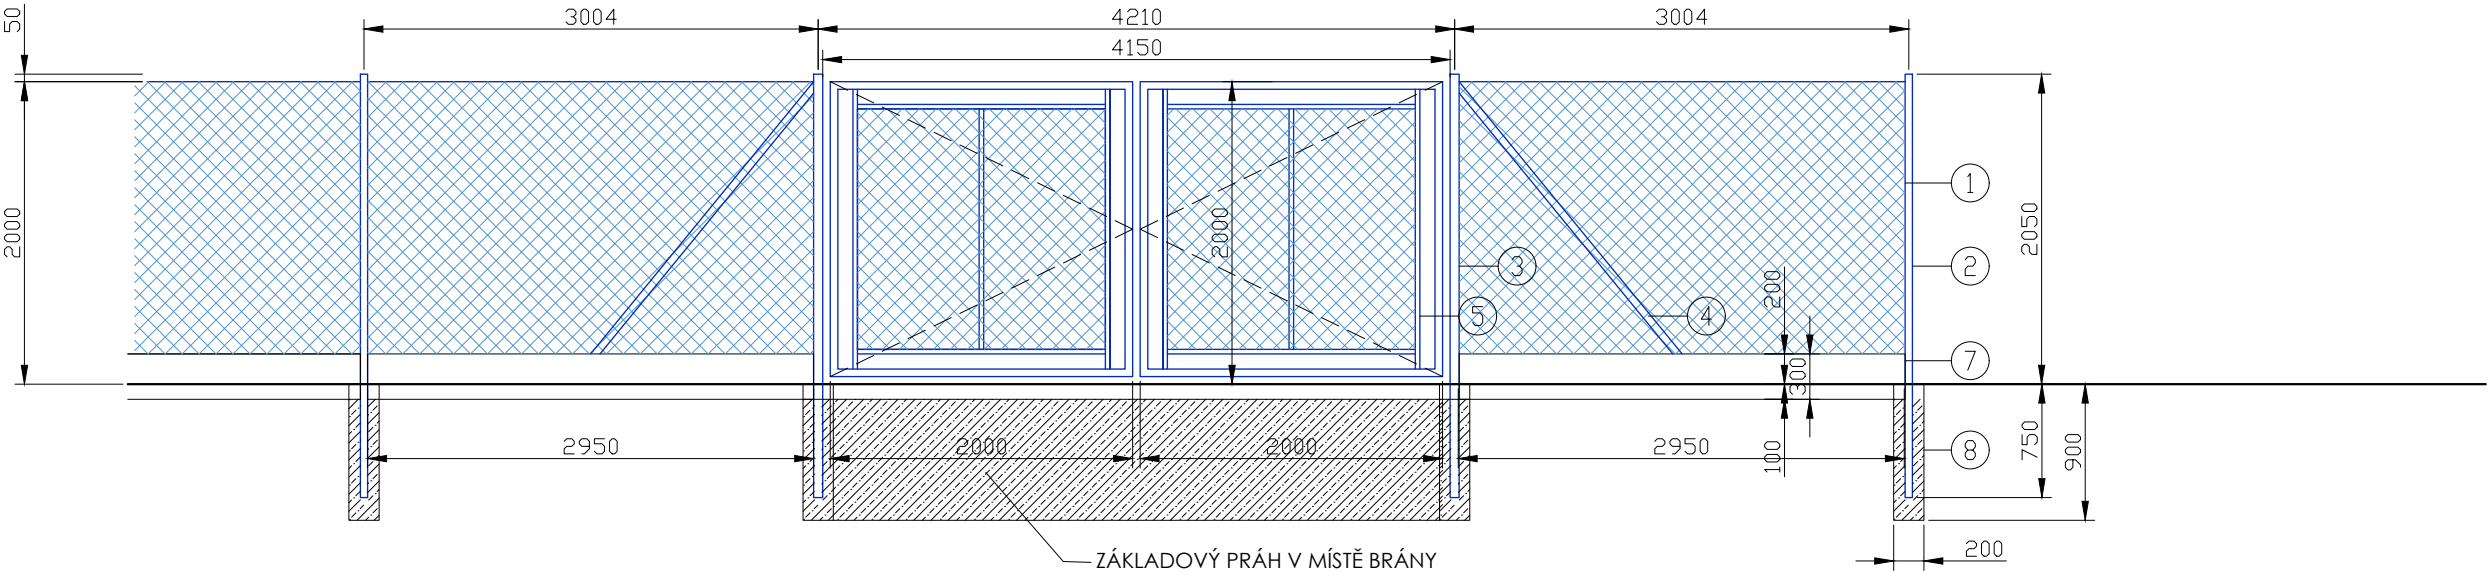

VÝSEK S BRANKOU

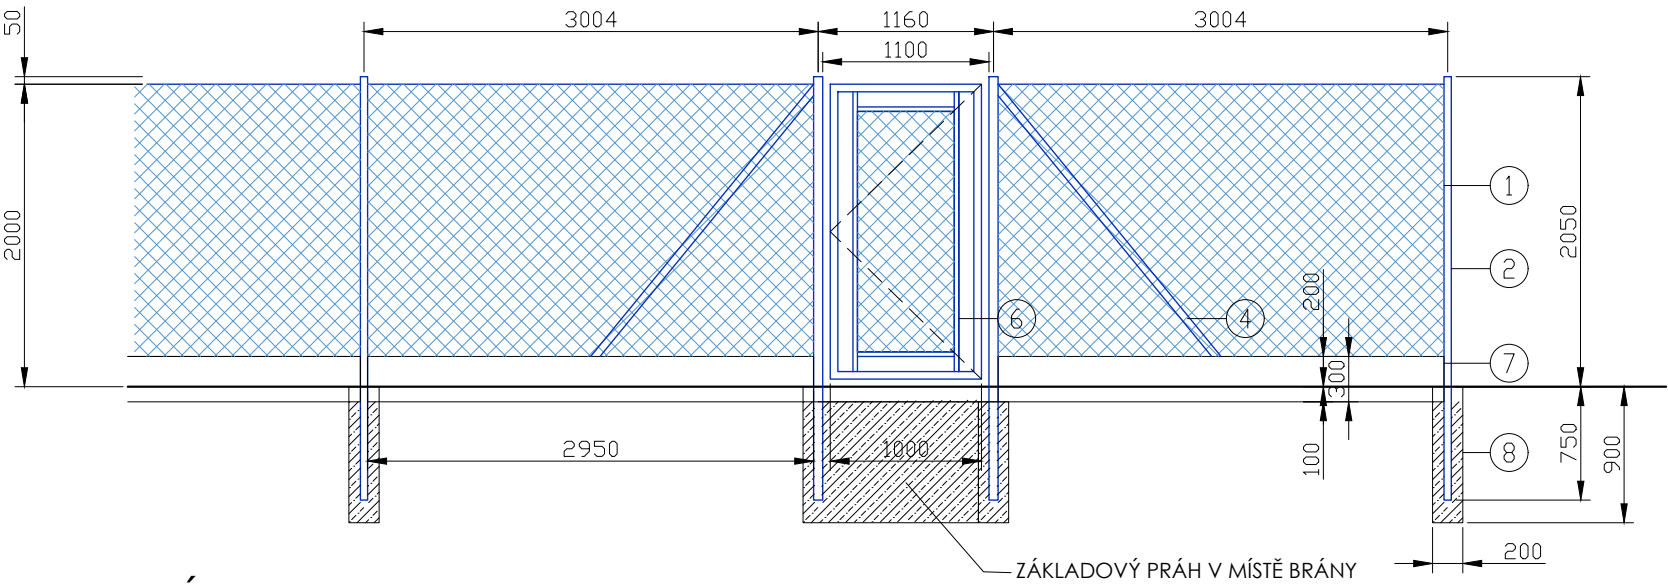

VÝSEK ROHOVÝ

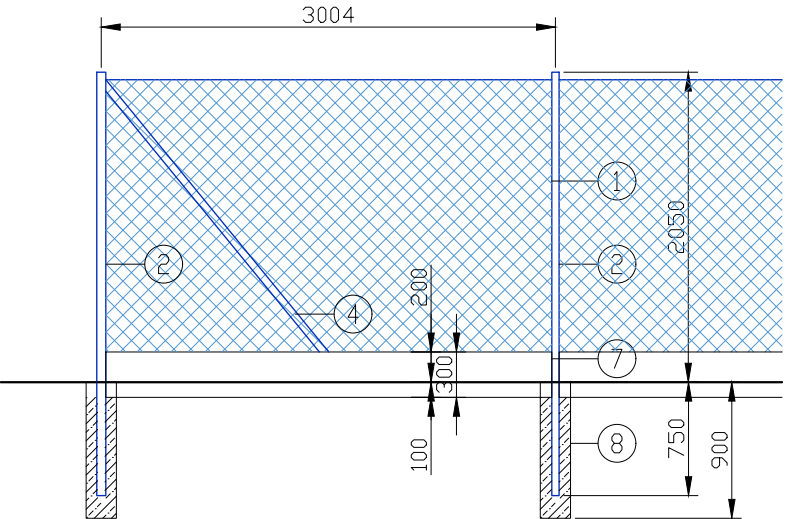

LEGENDA ODKAZŮ

označení	popis
1	čtyřhranné pletivo pozinkované se zapleteným drátem, oko 55/55 mm, v. 1800 mm
2	plotový sloupek pozinkovaný, průměr 48 mm, délka 2800 mm
3	plotový sloupek nosný pozinkovaný, průměr 60 mm, délka 2800 mm
4	šikmá vzpěra pozinkovaná s držákem na podhrabovou desku, průměr 38 mm
5	dvoukřídla brána v systému oplocení, šířka 2x2000 mm
6	branka v systému oplocení
7	podhrabová deska betonová 2950x300x50 mm, zapuštění do terénu 100 mm
8	vrtaná betonová patka sloupku

FINÁLNÍ NÁTĚR RAL 7016

**±0,000=243,60 m n. m. Bpv**  
**Tato projektová dokumentace byla realizována s přispěním Středočeského kraje.**

VEDENÍ PROJETKU: <b>Ing.arch. KAREL MUSIL</b>	NAVRHL: <b>Ing.arch. KAREL MUSIL</b>	VYPRACOVAL: <b>Ing.arch. KAREL MUSIL</b>	<b>Ing.arch. KAREL MUSIL</b> tel.: +420 723 485 085 e-mail: kmusil@email.cz datová schránka: 9pbfqqt www.karelmusil.com IČ: 752 31 964	
INVESTOR: <b>Město Beroun</b> Husovo nám. 68 266 01 Beroun IČO: 00233129			DATUM: <b>09/2022</b>	NAHRAZUJE: <b>**</b>
AKCE: <b>Novostavba mateřské školy Beroun Máchovna</b> k.ú. Beroun			STUPEŇ: <b>DPS</b>	ČÍSLO PARÉ:
OBSAH: <b>OPLOCENÍ</b>			ČÁST DOKUMENTACE: <b>D.1.4.9</b>	FORMÁT: <b>8xA4</b>
			OBJEKT: <b>03</b>	ČÍSLO VÝKRESU: <b>02</b>
			MĚŘÍTKO: <b>1:50</b>	