


±0,000=243,60 m n. m. Bpv


Tato projektová dokumentace byla realizována s přispěním Středočeského kraje.

VEDENÍ PROJETKU: Ing.arch. KAREL MUSIL	NAVRHL: Ing.arch. KAREL MUSIL	VYPRACOVAL: Ing.arch. KAREL MUSIL	Ing.arch. KAREL MUSIL tel.: 723 485 085 e-mail: kmusil@email.cz www.karelmusil.com IČ: 752 31 964	
		Ing. DANIELA MAXOVÁ		
INVESTOR: Město Beroun Husovo nám. 68 266 01 Beroun IČO: 00233129			DATUM: 09/2022	
			STUPEŇ: DPS	NAHRAZUJE: **
			ČÁST DOKUMENTACE: D.1.1.b	ČÍSLO PARÉ:
AKCE: Novostavba mateřské školy Beroun Máchovna k.ú. Beroun	OBJEKT: 01		FORMÁT: 8xA4	
OBSAH: D3 - DETAILS VNĚJŠÍHO ZÁBRADLÍ A NÁVAZNOSTI	MĚŘÍTKO:		ČÍSLO VÝKRESU:	19.4

DETAIL D3 - ZÁBRADLÍ 1.1/Z A PAVLAČ
SVISLÝ ŘEZ
M 1:8

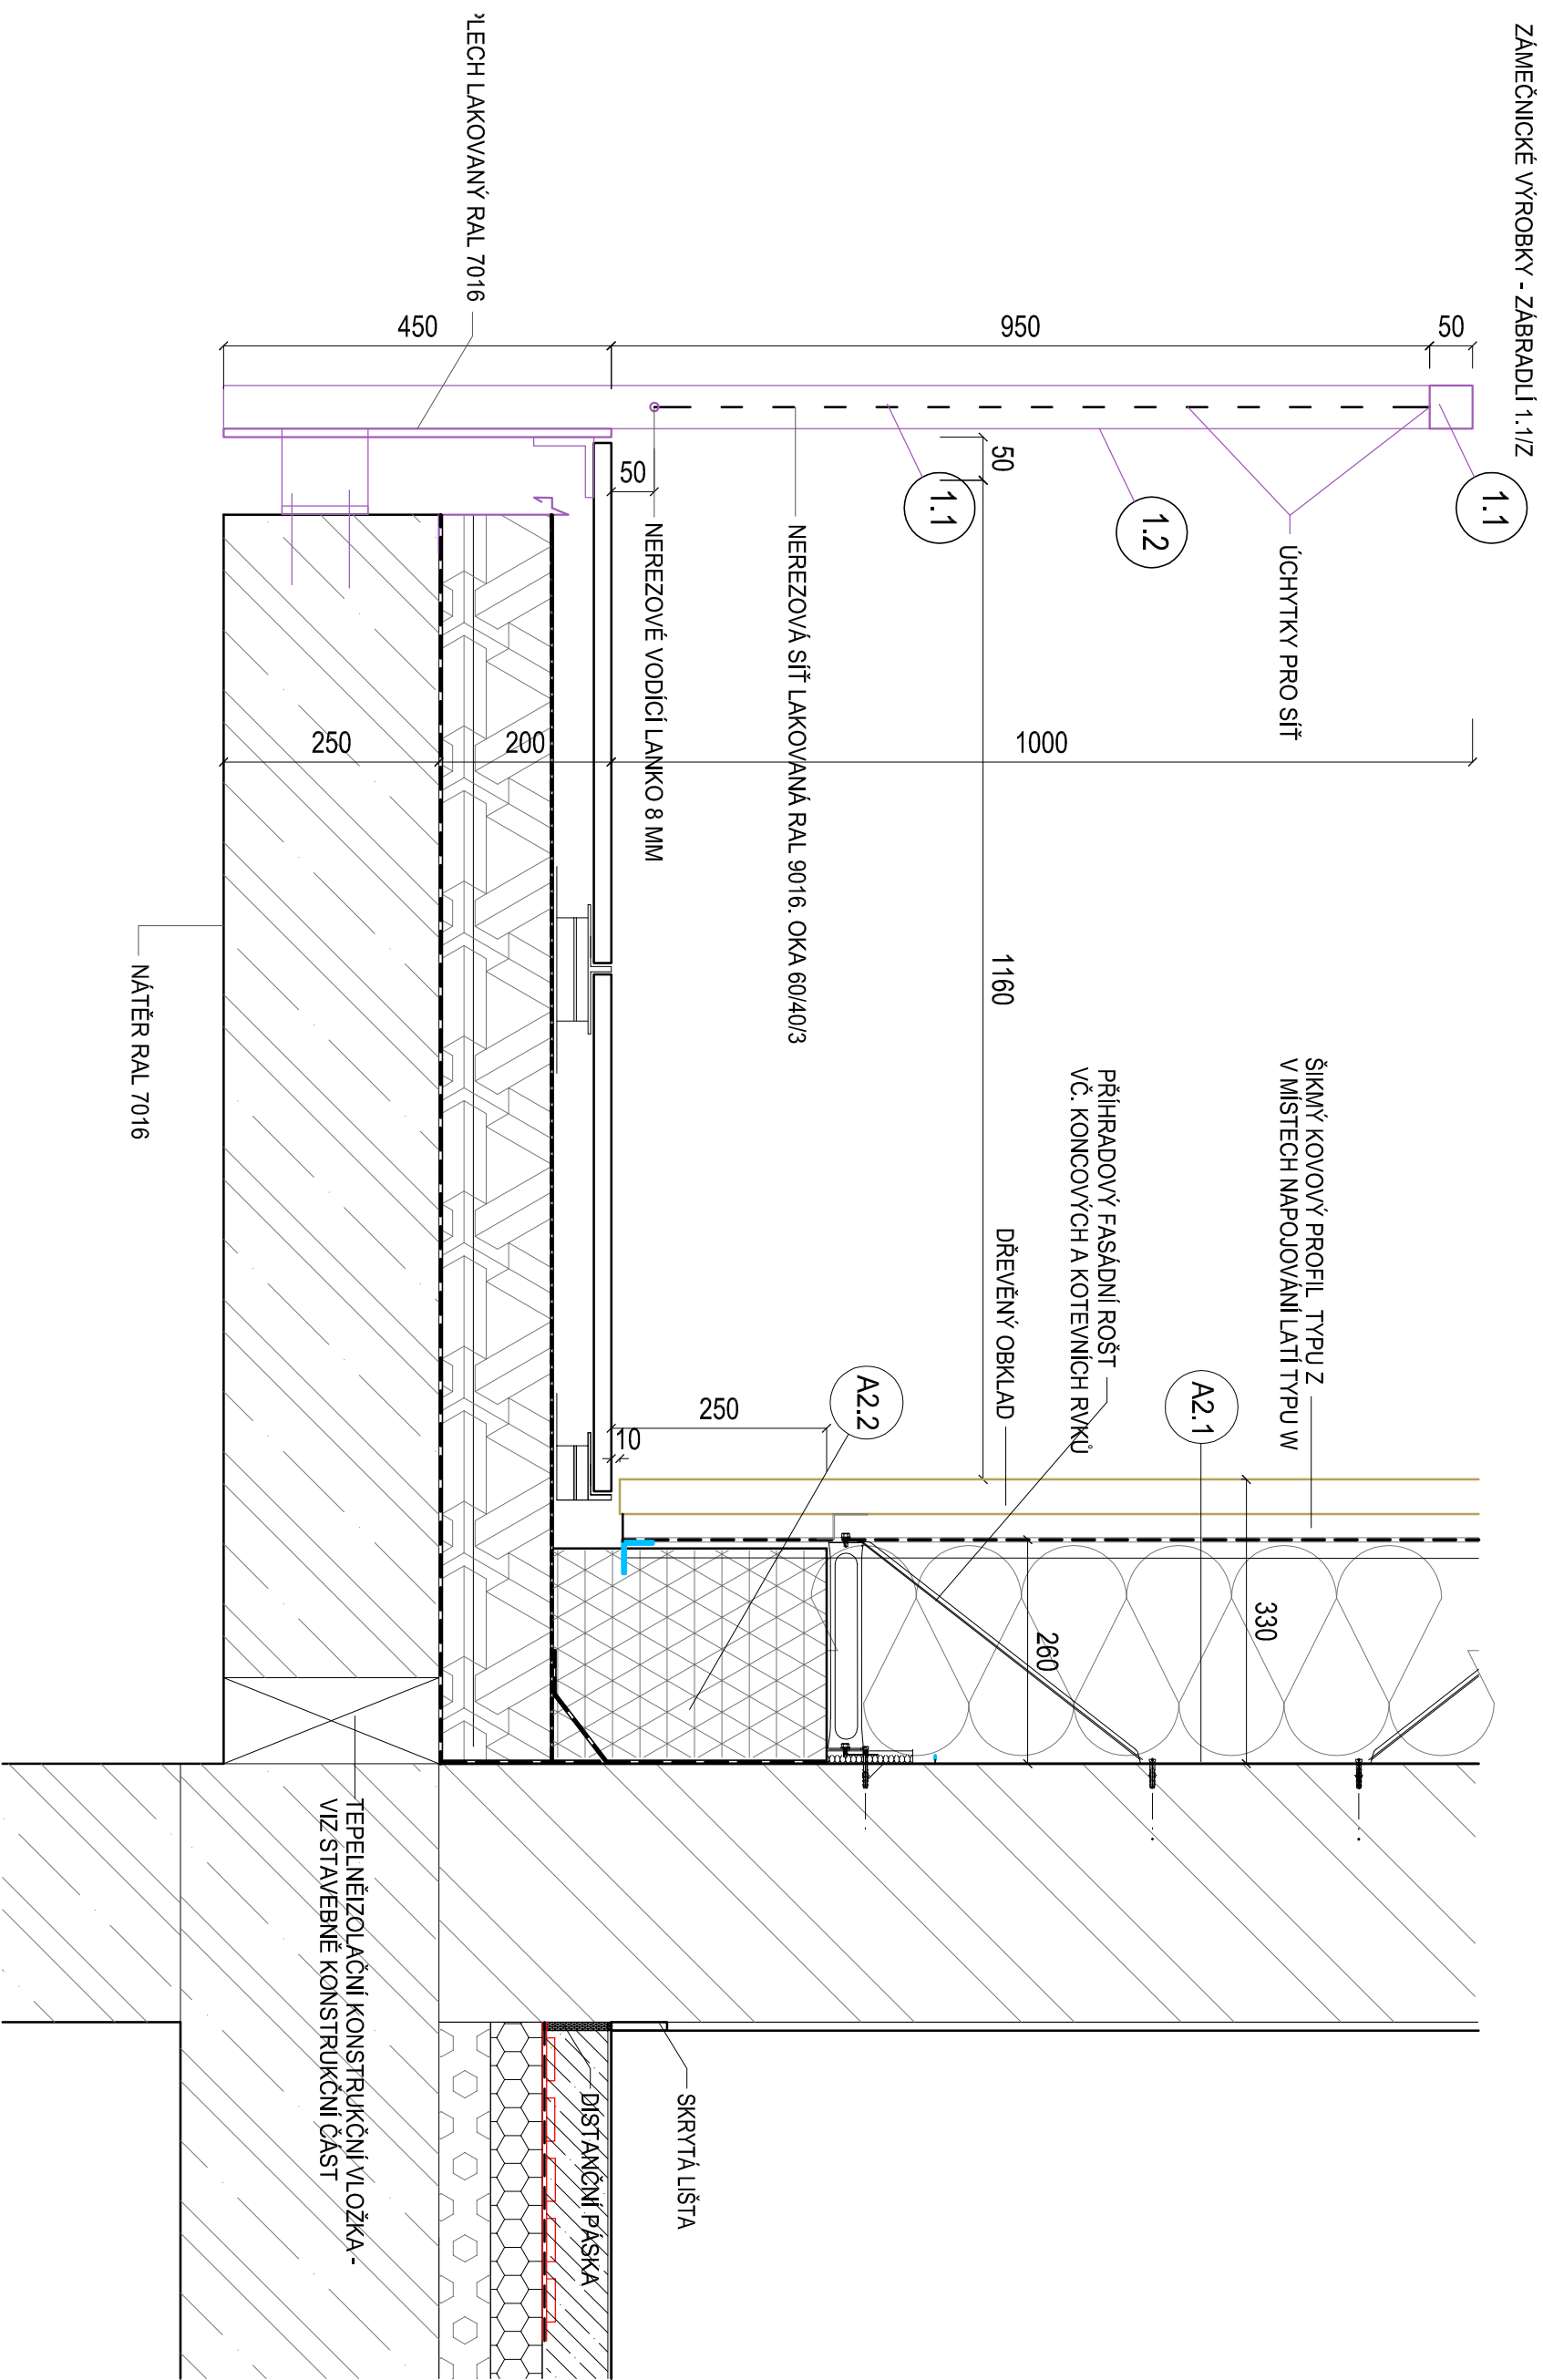


DETAIL D3 - ZÁBRADLÍ 1.3/Z,PAVLAČ A ATIKY STŘECHY S3.1
SVISLÝ ŘEZ
M 1:8

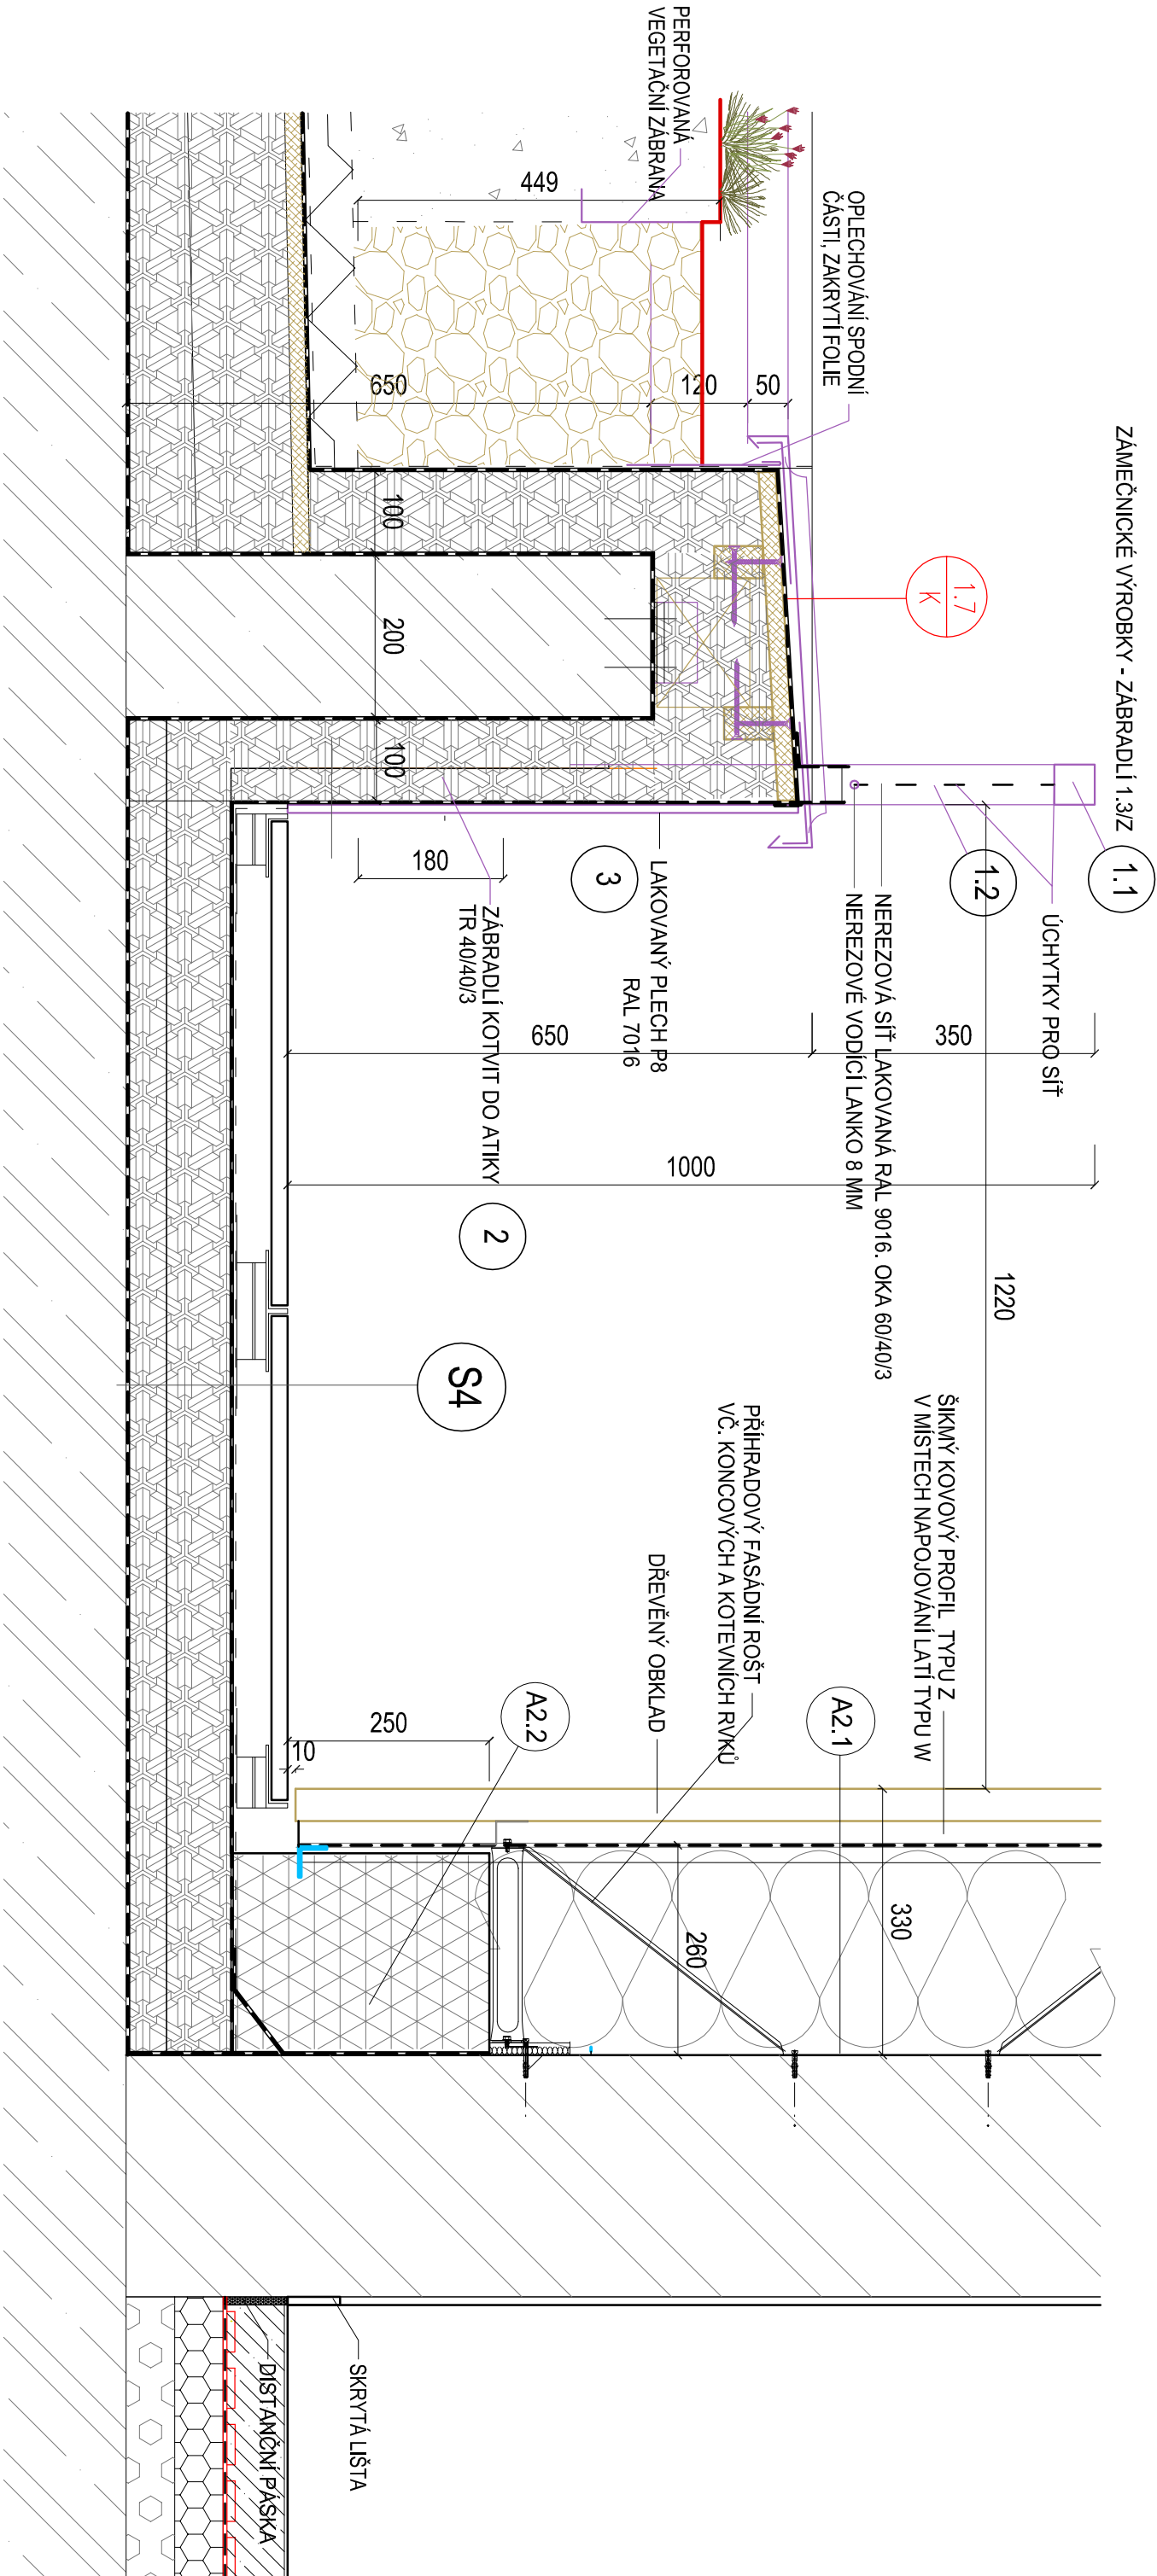

**DETAIL D3 - ZÁBRADÍ 1.1/2 A 1.2/2
POHLED
M 1:20**

POHLED

M 1:20

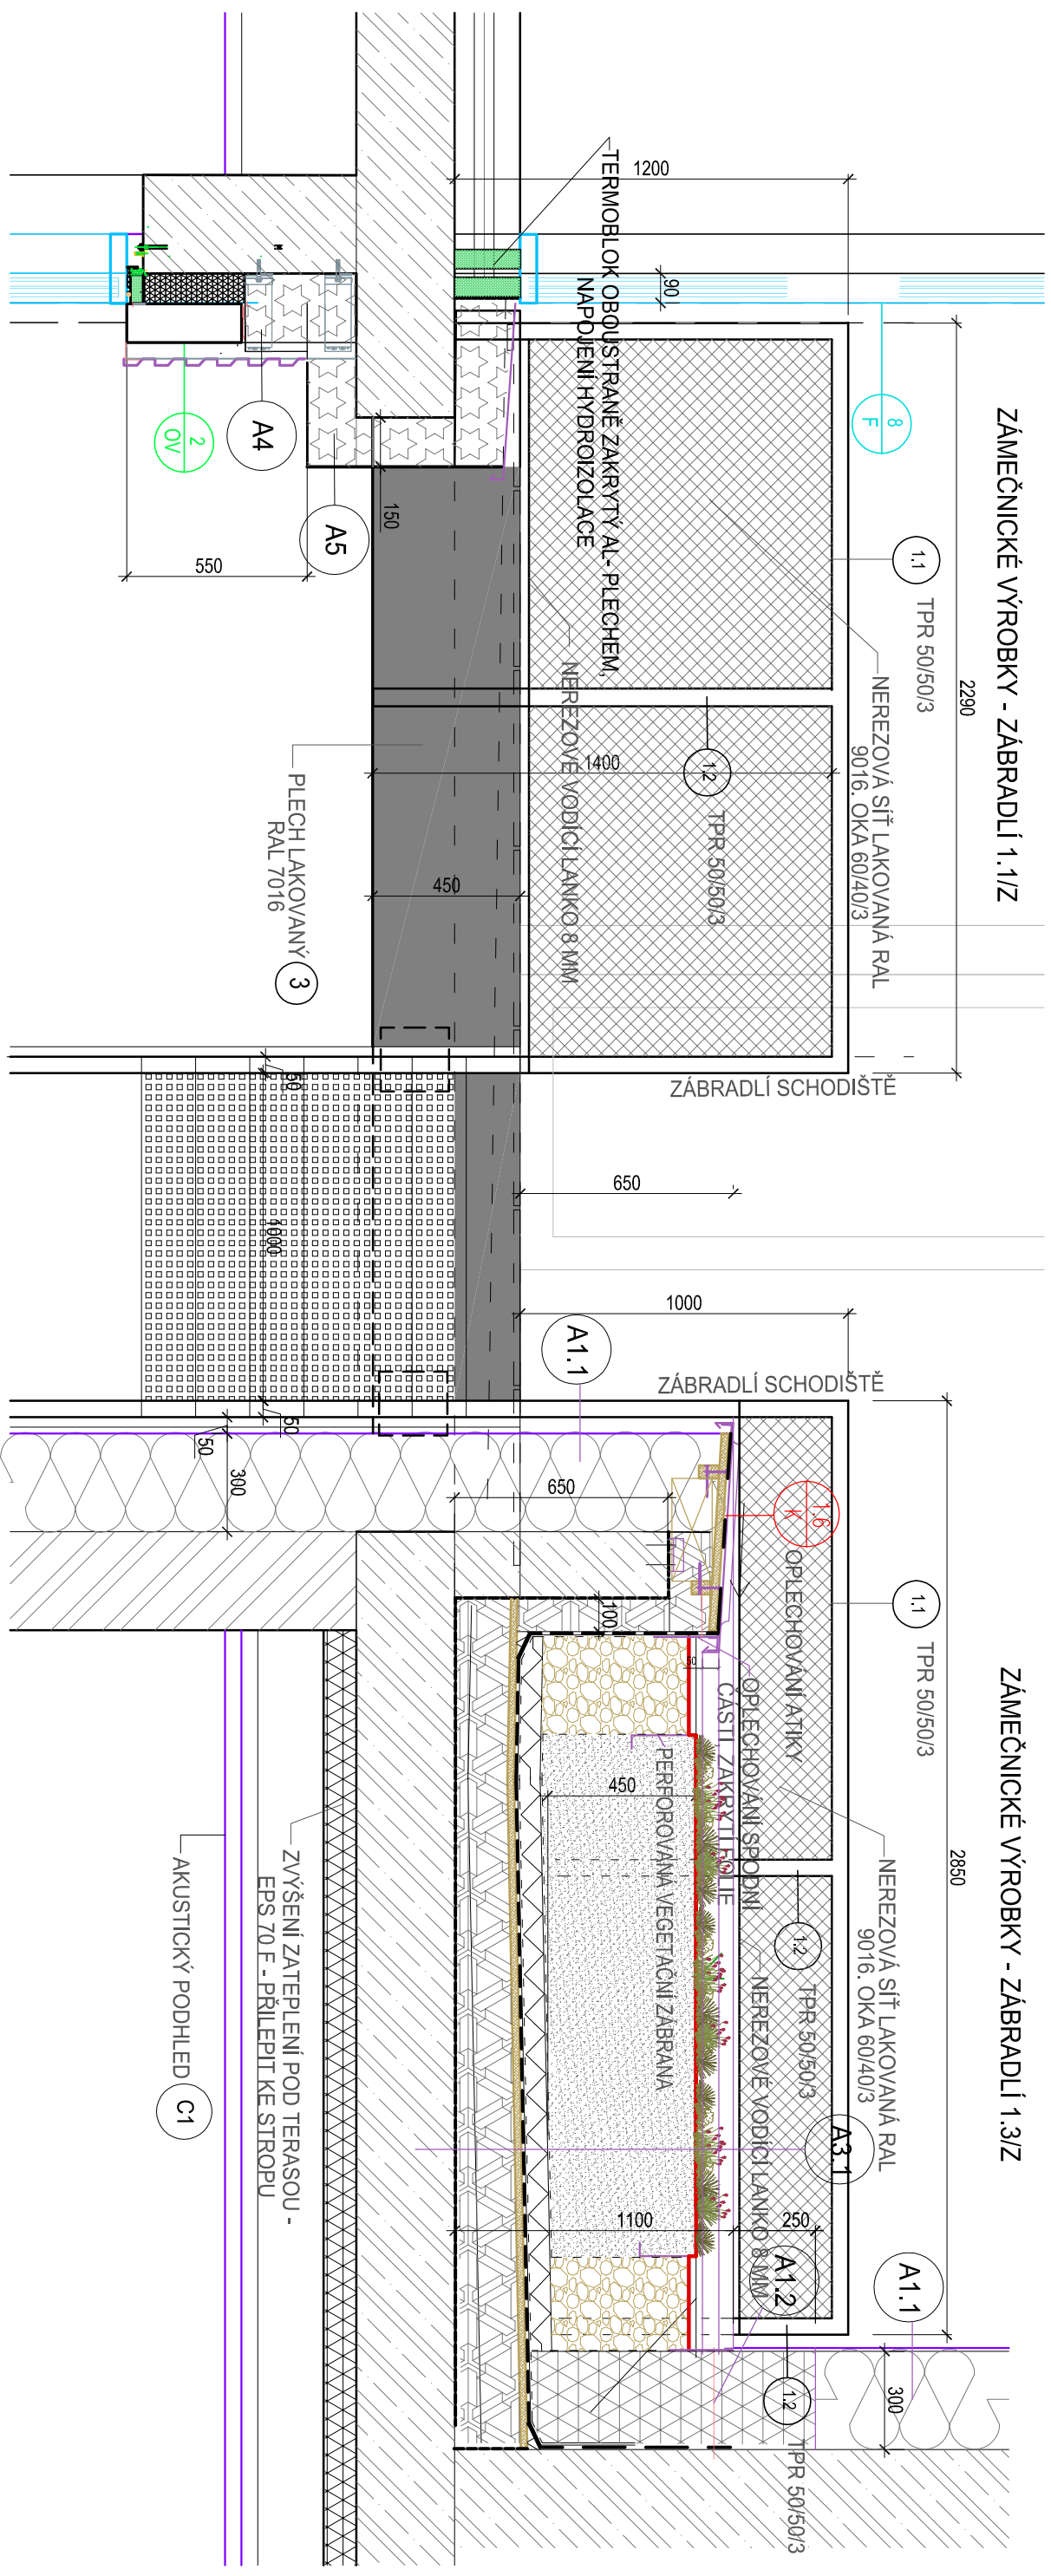

DETAIL D3 - PODÉLNÝ ŘEZ PAVLAČÍ

M 1:20

