VÝKOPY - PŮDORYS

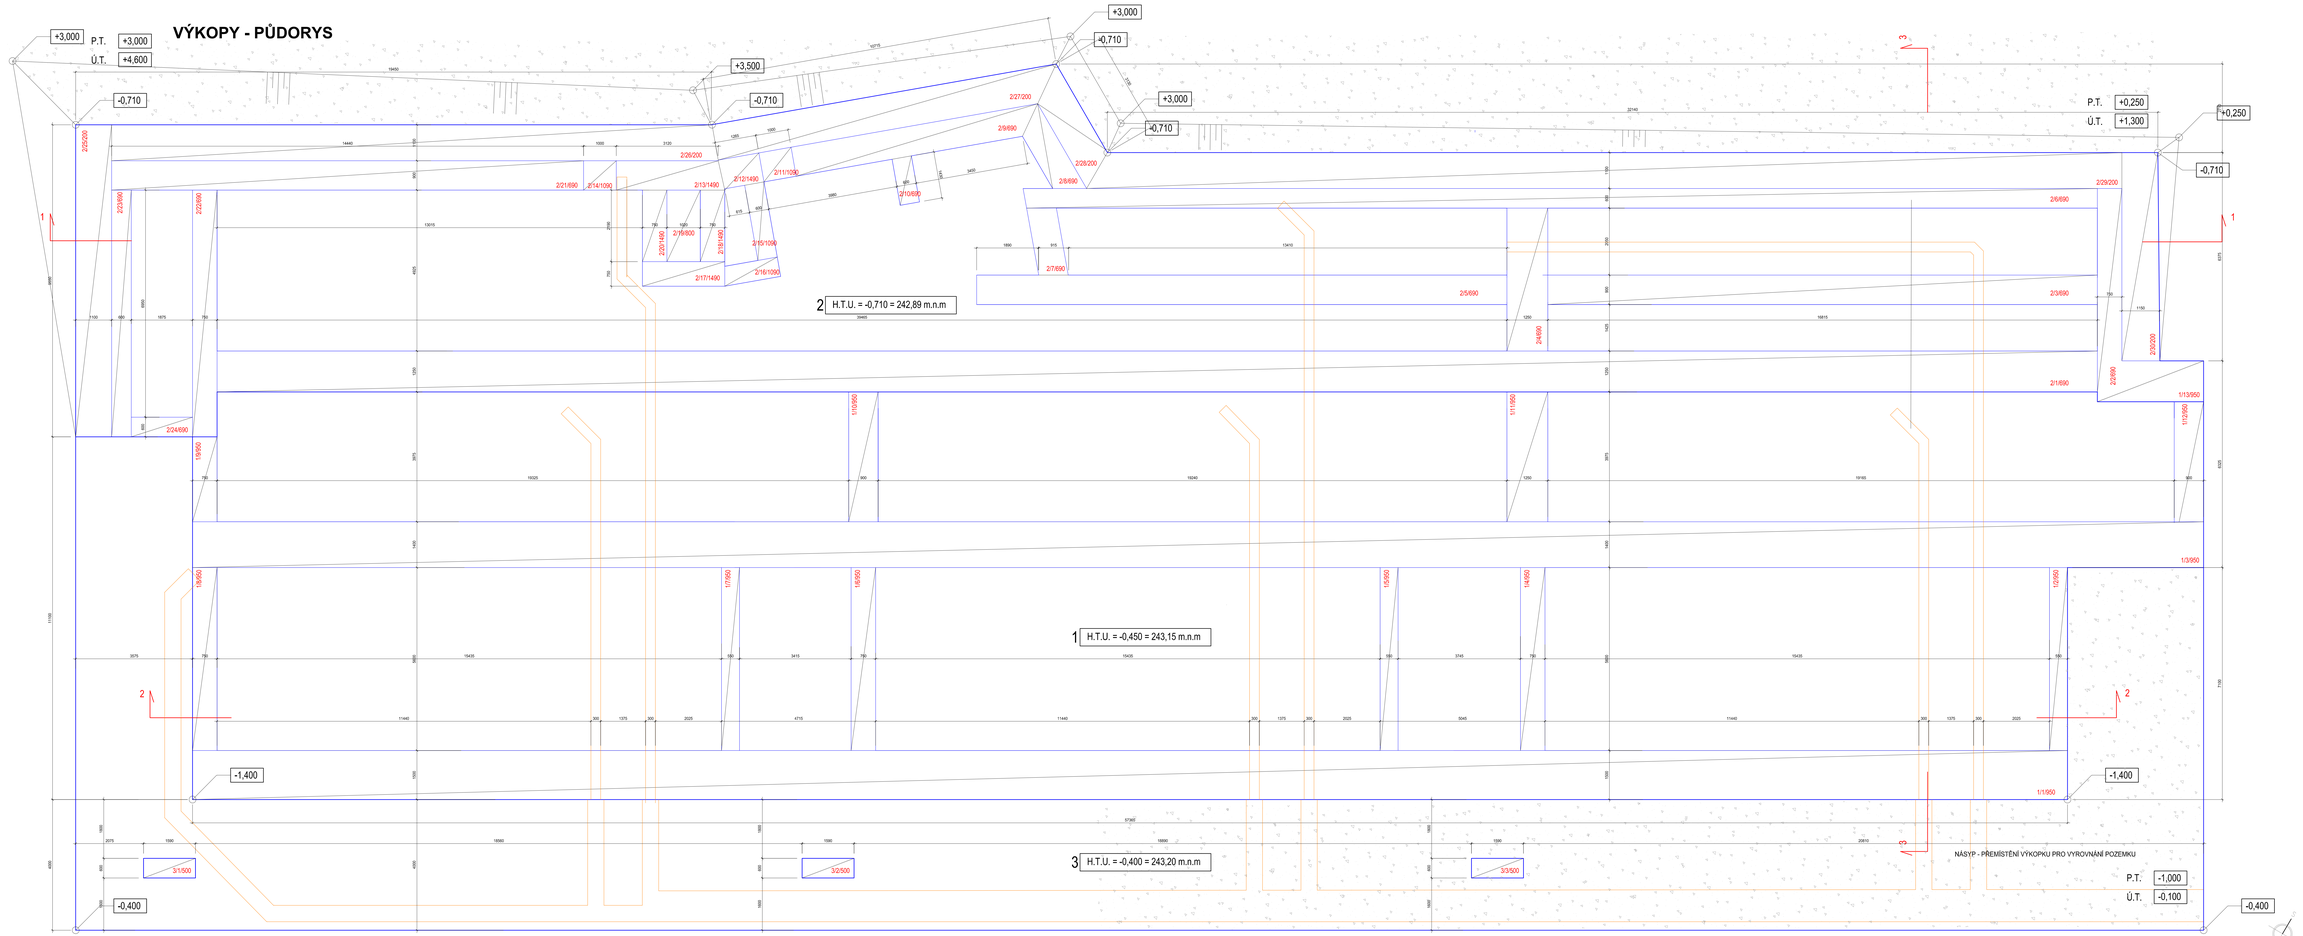

LEGENDA:

1 — OZNAČENÍ HLAVNÍ FIGURY

-4,885 — KÓTA DNA FIGURY VŮČI REFERENČNÍ VÝŠCE ±0,000

1:500 — OZNAČENÍ DÍLČÍCH (VEDLEJŠÍCH) FIGUR

HLOUBKA DNA DÍLČÍ FIGURY VŮČI DNU PŘÍSLUŠNÉ HLAVNÍ FIGURY

POŘADOVÉ ČÍSLO DÍLČÍ FIGURY

STAVEBNÍ VÝKOP

ZAKRESLENÍ HLAVNÍCH VÝKOPŮ ZTI

NÁSYP

OPATŘENÍ V PRŮBĚHU BOURÁNÍ A PROVÁDĚNÍ VÝKOPU:

- PŘI PROVÁDĚNÍ VÝKOPŮ MUSÍ BÝT VÝKOP JE TŘEBA VYHODNOTIT POTŘEBU SVAHOVÁNÍ NEBO PAŽENÍ - DLE PROJEKUJÍCÍ SE JEDNÁ O SOUDRŽNÉ HORNINY
- NA POZEMKU BUDE SEJMUTA NA POVRCHU PATŘIČNÉ ORNICE - TRAVNÍ POROST - PRO ZPĚTNÉ ULOŽENÍ
- OVĚŘIT ZDA SE NA POZEMKU NACHÁZEJÍ STÁVAJÍCÍ INŽENÝRSKÉ SÍTĚ
- ZPĚTNÉ ZÁSYPY ZHUTNIT
- VE STAVEBNÍ JÁMĚ SE VYSKYTUJE NEPROPUSTNÁ ZEMINA - ČERPÁNÍ STAVEBNÍ JÁMY

±0,000=243,60 m n. m. Bpv

Tato projektová dokumentace byla realizována s přispěním Středočeského kraje.

VEDOUCÍ PROJEKTU: Ing.arch. KAREL MUSIL	AUTOR: Ing.arch. KAREL MUSIL	VYPRACOVAL: Ing. DANIELA MAXOVÁ	Ing.arch. KAREL MUSIL tel.: +420 723 485 283 e-mail: kmusil@email.cz Nad Kamínkou 1078 Horoměřice 252 19
	Ing. DANIELA MAXOVÁ		
INVESTOR: **Město Beroun** Husovo nám. 68 266 01 Beroun IČO: 00231129		DATUM: 09/2022	
		STUPEŇ: **DPS**	MĚŘÍTKO: A4
		ČÁST DOKUMENTACE: **D.1.1.b**	ČÍSLO PARE
AKCE: **Novostavba mateřské školy Beroun Máchovna** Na Petrově		OBJEKT: **01**	FORMÁT: **8x4**
OBSAH: **VÝKOPY - PŮDORYS**		MĚŘÍTKO: **1:50**	ČÍSLO VÝKRESU: **02.1**