


# ŘEZ VÝTAHOVOU ŠACHTOU

M 1:50

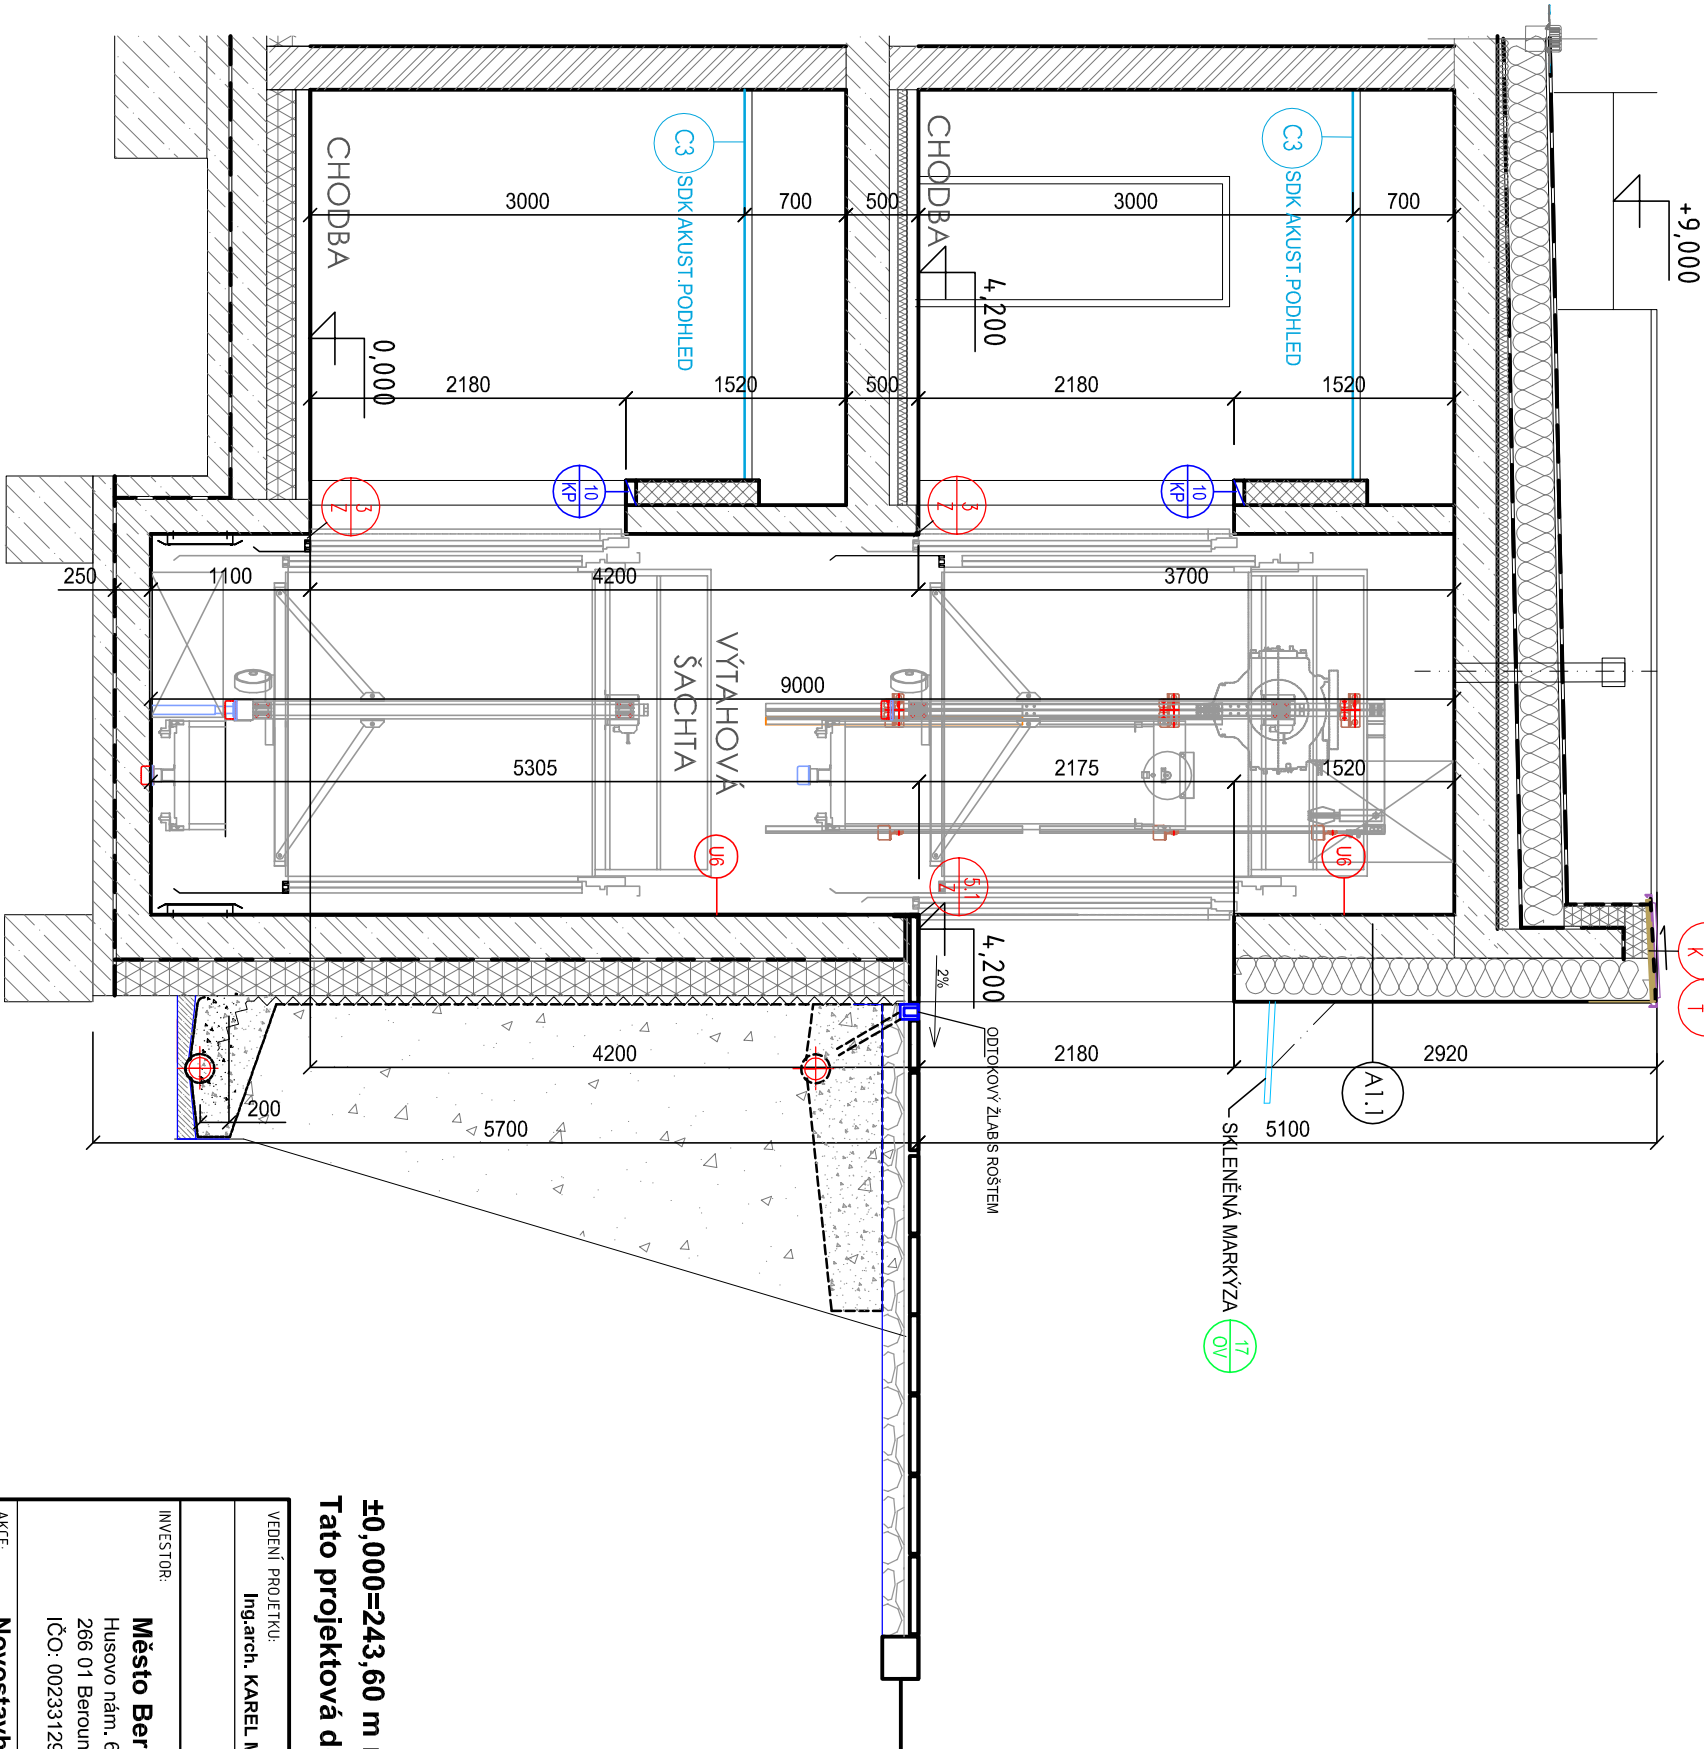

## LEGENDA:

- ŽELEZOBETONOVÉ KONSTRUKCE
- ZDIVO Z CHELNÝCH DĚROVANÝCH BLOKŮ (NAPŘ. POROTHERM)
- PŘÍČKY A PŘÍZDÍVKY Z KERAMICKÝCH PŘÍČKOVEK
- MINERÁLNÍ TEPELNÁ A HLUKOVÁ IZOLACE
- PROSTÝ BETON
- TEPELNÁ IZOLACE XPS, EPS
- TEPELNÁ IZOLACE PIR
- TEPELNÁ IZOLACE FENOLICKÁ PĚNA
- PORIMENT
- PŘÍČKY A PŘEDSTĚNY Z SDK

±0,000=243,60 m n. m. Bpv

Tato projektová dokumentace byla realizována s příspěvím Středočeského kraje.

VEDENÍ PROJEKTU: Ing.arch. KAREL MUSIL	NAVRHL: Ing.arch. KAREL MUSIL	VYPRACOVAL: Ing.arch. KAREL MUSIL	Ing.arch. KAREL MUSIL tel.: 723 495 085 e-mail: kmusil@email.cz www.karelmusil.com IČ: 762 31 964	
INVESTOR: <b>Město Beroun</b> Husovo nám. 68 266 01 Beroun IČO: 00233129		DATUM: <b>09/2022</b>	STUPEŇ: <b>DPS</b>	MAKRAZUJE: <b>**</b>
AKCE: <b>Novostavba mateřské školy Beroun Máchovna</b> k.ú. Beroun		ČÁST DOKUMENTACE: <b>D.1.1.b</b>	OBJEKT: <b>01</b>	FORMÁT: <b>2xA4</b>
OBSAH: <b>ŘEZ VÝTAHOVOU ŠACHTOU</b>		MĚŘÍTKO: <b>1:50</b>	ČÍSLO VÝKRESU: <b>14</b>	